PROGETTO DEFINITIVO

COMUNE DI CAMPOLI MONTE TABURNO
PROVINCIA DI BENEVENTO

COMMITTENTE

AMM.ne COMUNALE Campoli Monte Taburno

Piazza La Marmora, 14

PROGETTO OPERATIVO DI BONIFICA:

MESSA IN SICUREZZA DISCARICA COMUNALE SITA IN LOCALITÀ "SANTA MARIA"

IL PROGETTISTA
Ing. Giuseppe Dongiorgio

COLLABORAZIONE PARTE GEOLOGICA
Dott. Geol. Barbato Francesco
Dott. Geol. Pipicelli Daniele

LEGGE n.:
D.Lgs. 13 Gennaio 2003, n° 36
D.Lgs 3 Aprile 2006, n° 152

Il R.U.P.
Geom. D'Onofrio Angelo

TAVOLA		Data:
PO_TAV. 2	PLANIMETRIA GENERALE DELL'INTERVENTO SCALA 1:250 **INTEGRAZIONE**	Marzo 2015
		Revisione: 01
		File: PO_TAV. 2

STRALCIO CATASTALE - FOGLIO 4

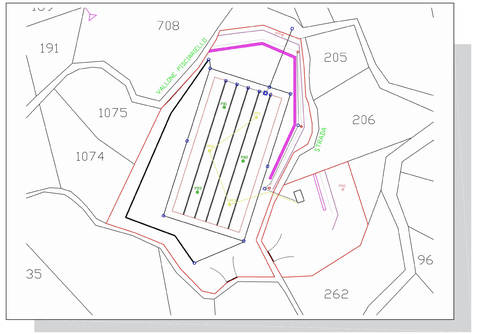

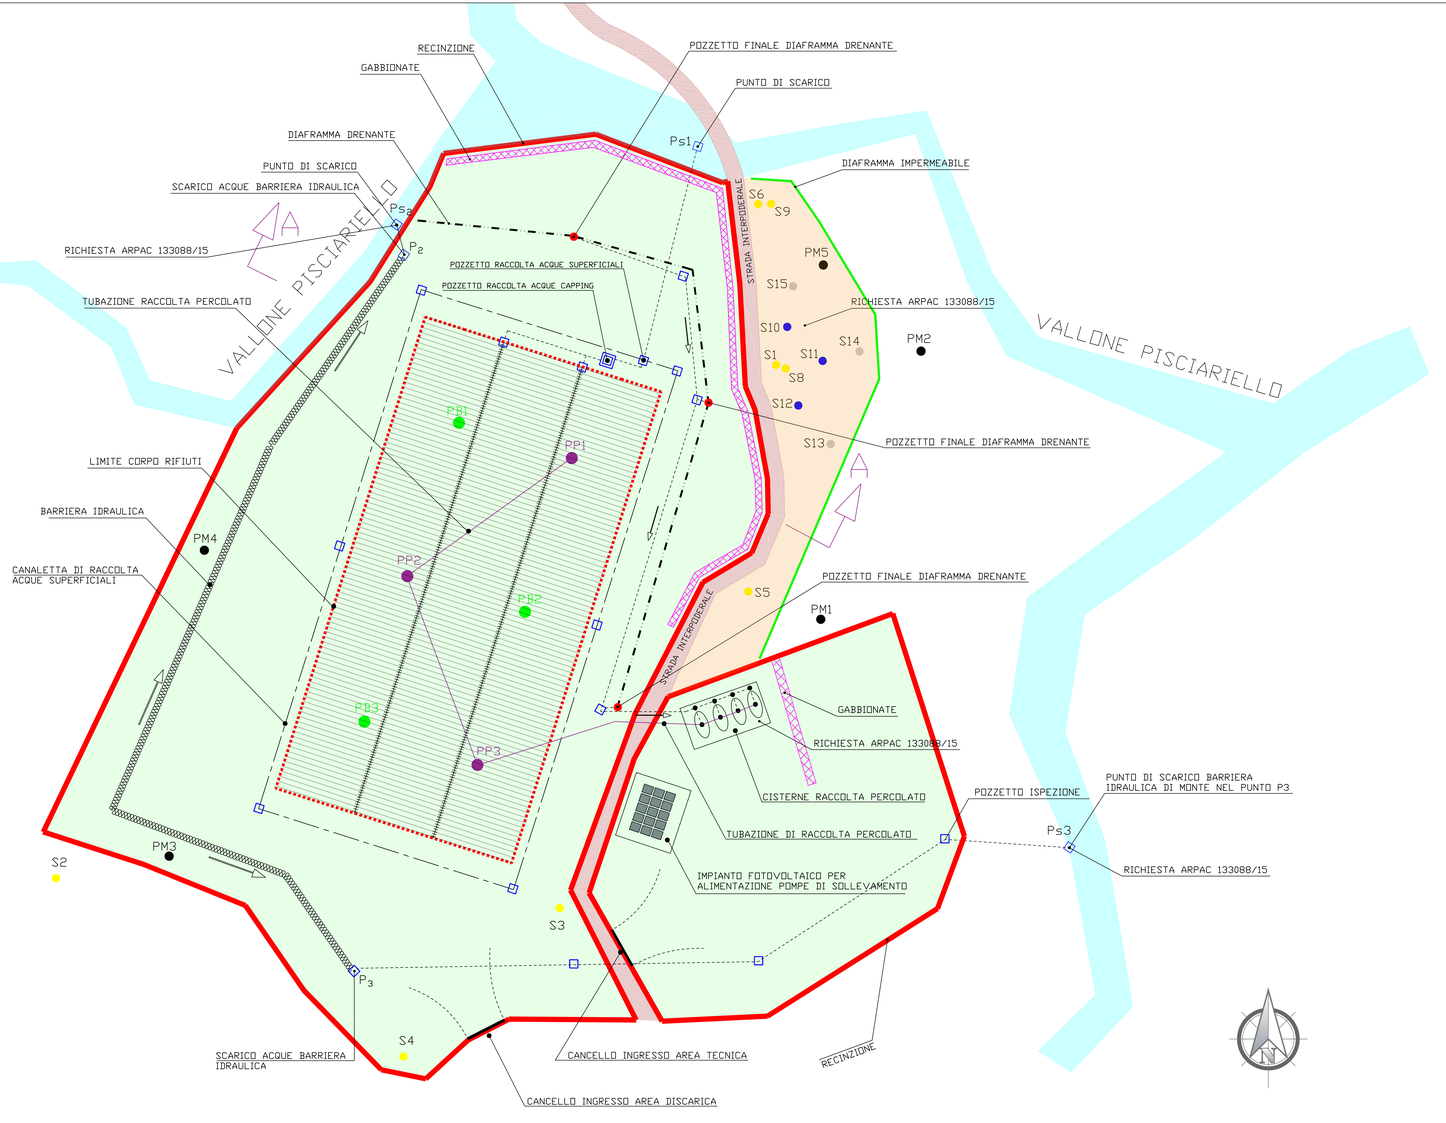

LEGENDA

- AREA INTERESSATA DALL'INTERVENTO mq. 7.430
- CAPPING mq. 1.800
- GABBIONATE n. 110
- AREA RISULATATA CONTAMINATA IN FASE DI CARATTERIZZAZIONE n. 570
- LIMITE CORPO RIFIUTI
- BARRIERA IDRAULICA n. 115
- DIAFRAMMA DRENANTE n. 90
- DIAFRAMMA IMPERMEABILE n. 70
- CANALETTE DI RACCOLTA ACQUE SUPERFICIALI n. 200
- TUBAZIONI SMALTIMENTO ACQUE n. 230
- ASTE DRENANTI (RACCOLTA ACQUE CAPPING) n. 120
- RECINZIONE n. 500
- TUBAZIONE RACCOLTA PERCOLATO n. 90
- PP — POZZO ESTRAZIONE PERCOLATO
- PB — POZZO ESTRAZIONE BIOGAS
- PM — POZZETTO DI MONITORAGGIO
- SONDAGGI PIANO DI CARATTERIZZAZIONE DA S1 A S9
- PRIMA TERNA SONDAGGI EX NOVO DI CONTROLLO
- SECONDA TERNA SONDAGGI EX NOVO DI CONTROLLO
- POZZETTO FINALE DIAFRAMMA DRENANTE
- POZZETTO DI RACCOLTA E CONTROLLO ACQUE SUPERFICIALI
- PANNELLO FOTOVOLTAICO