

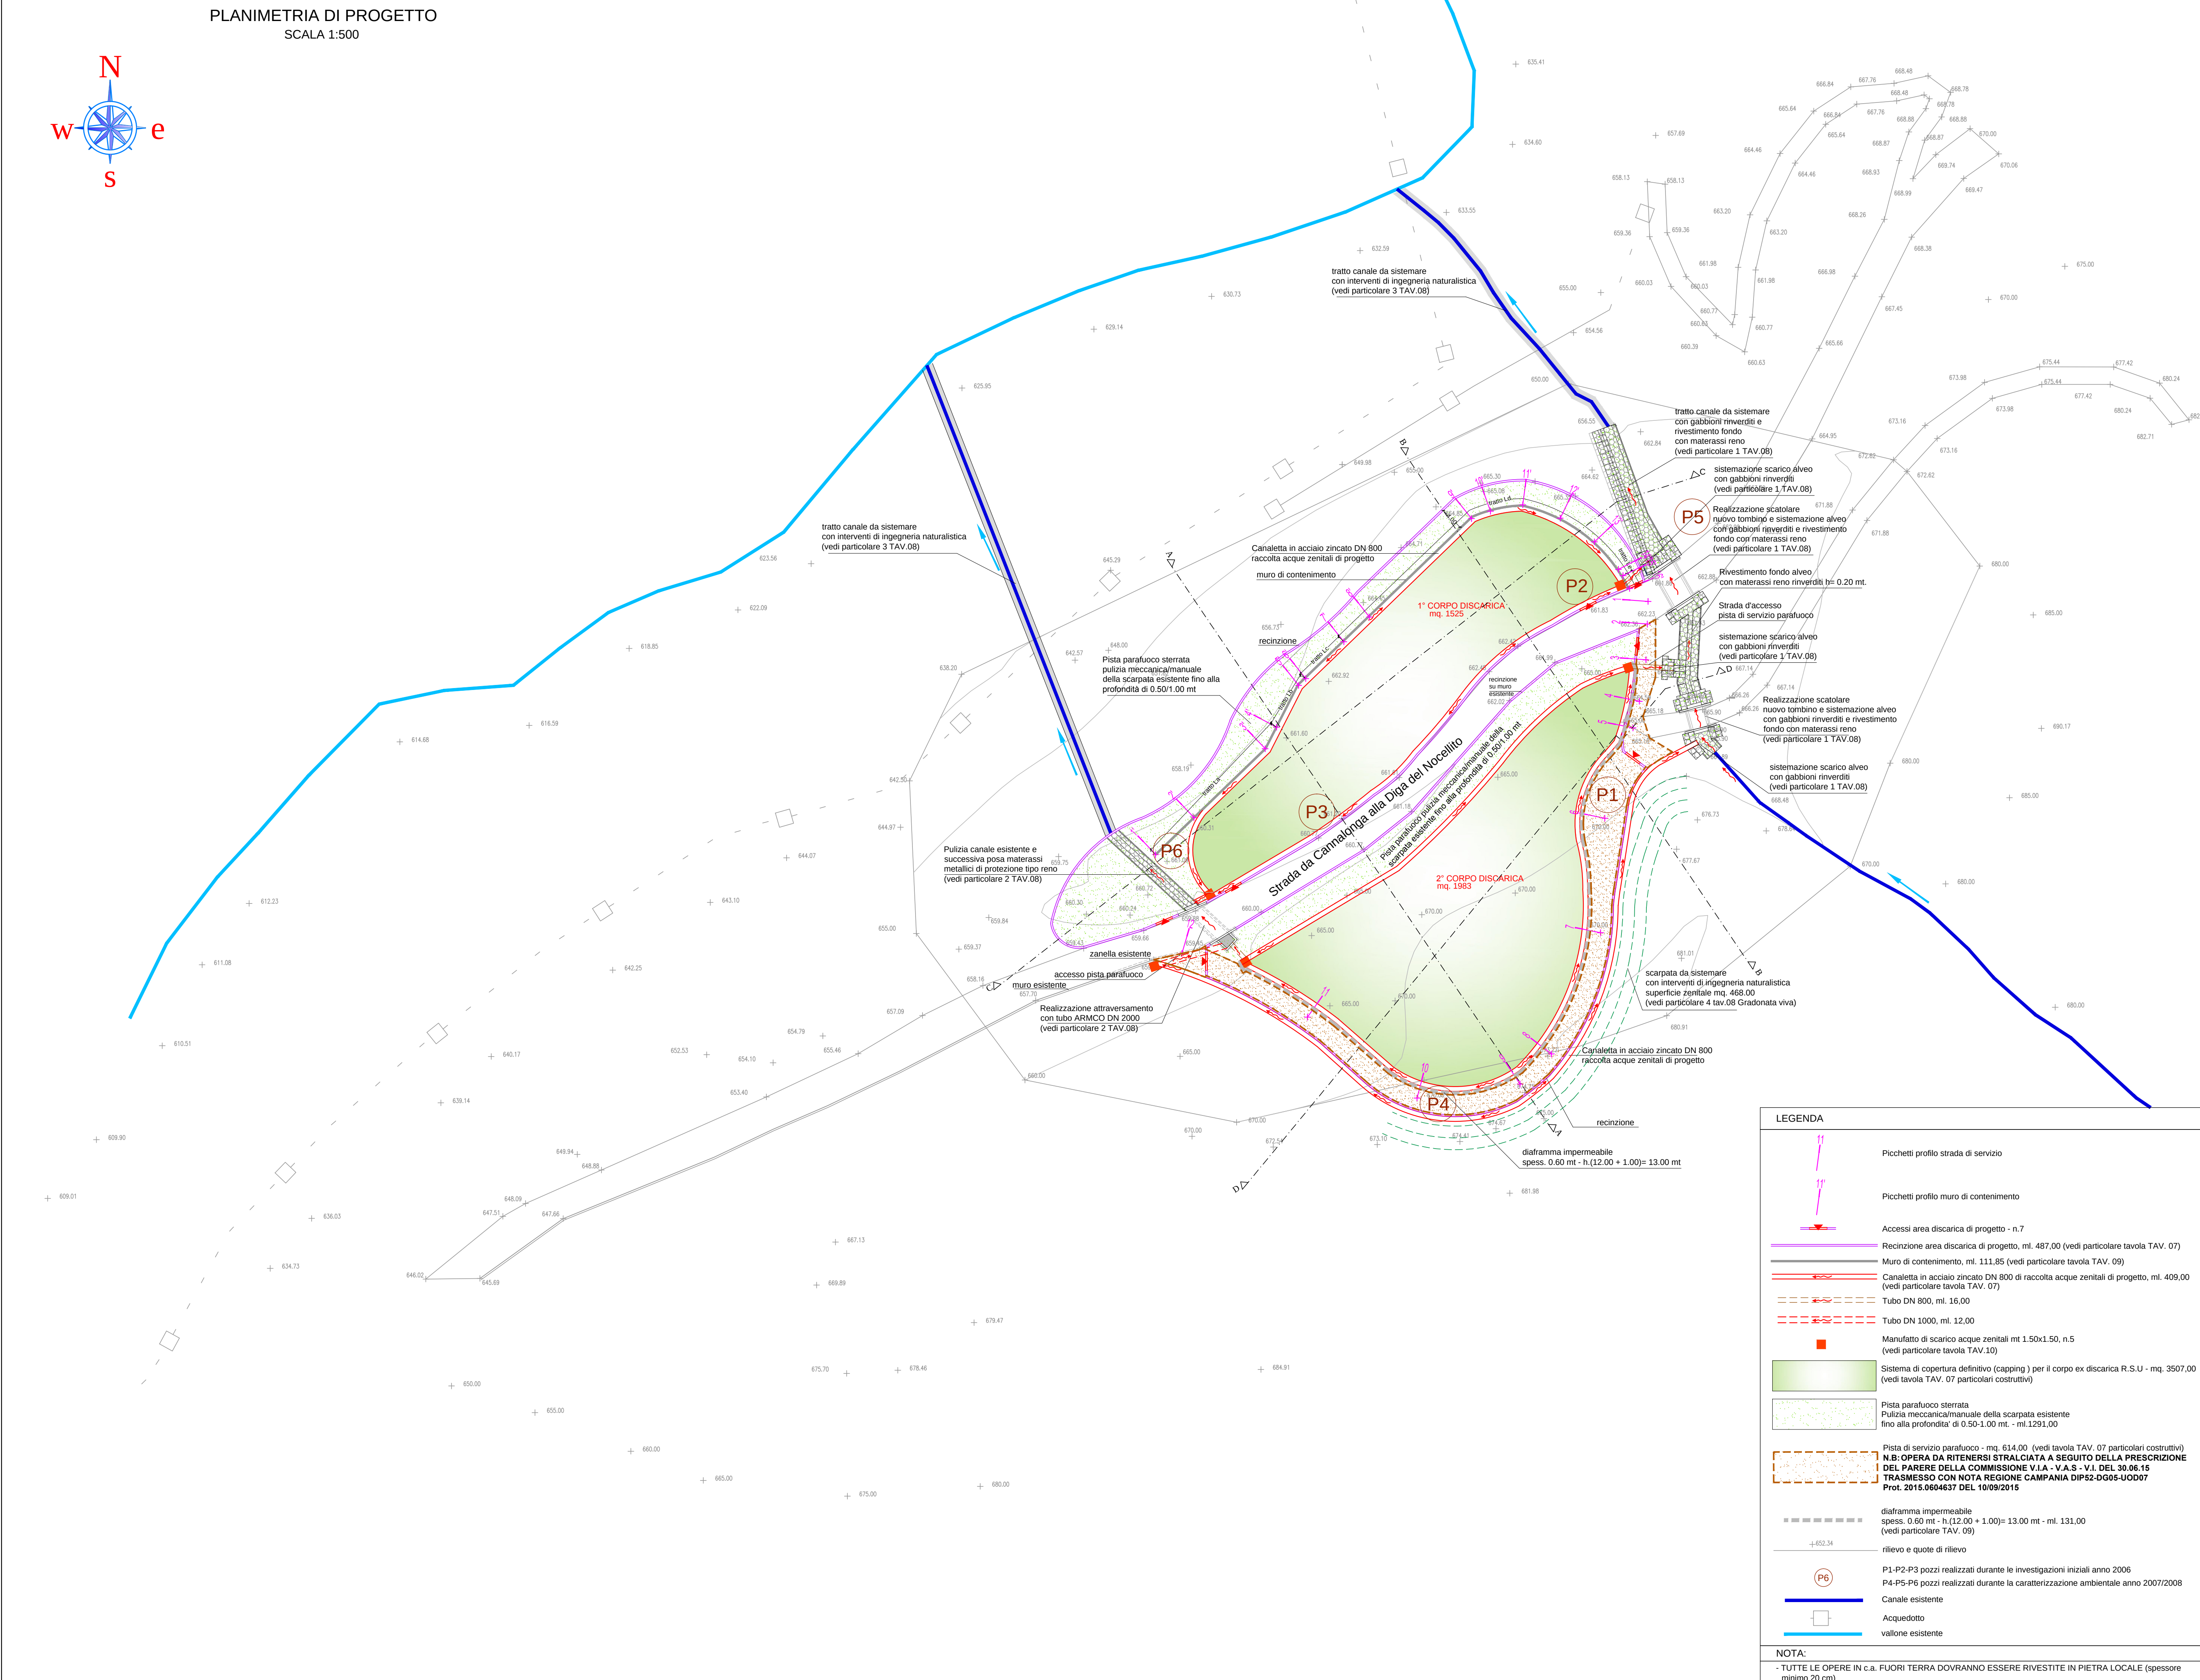
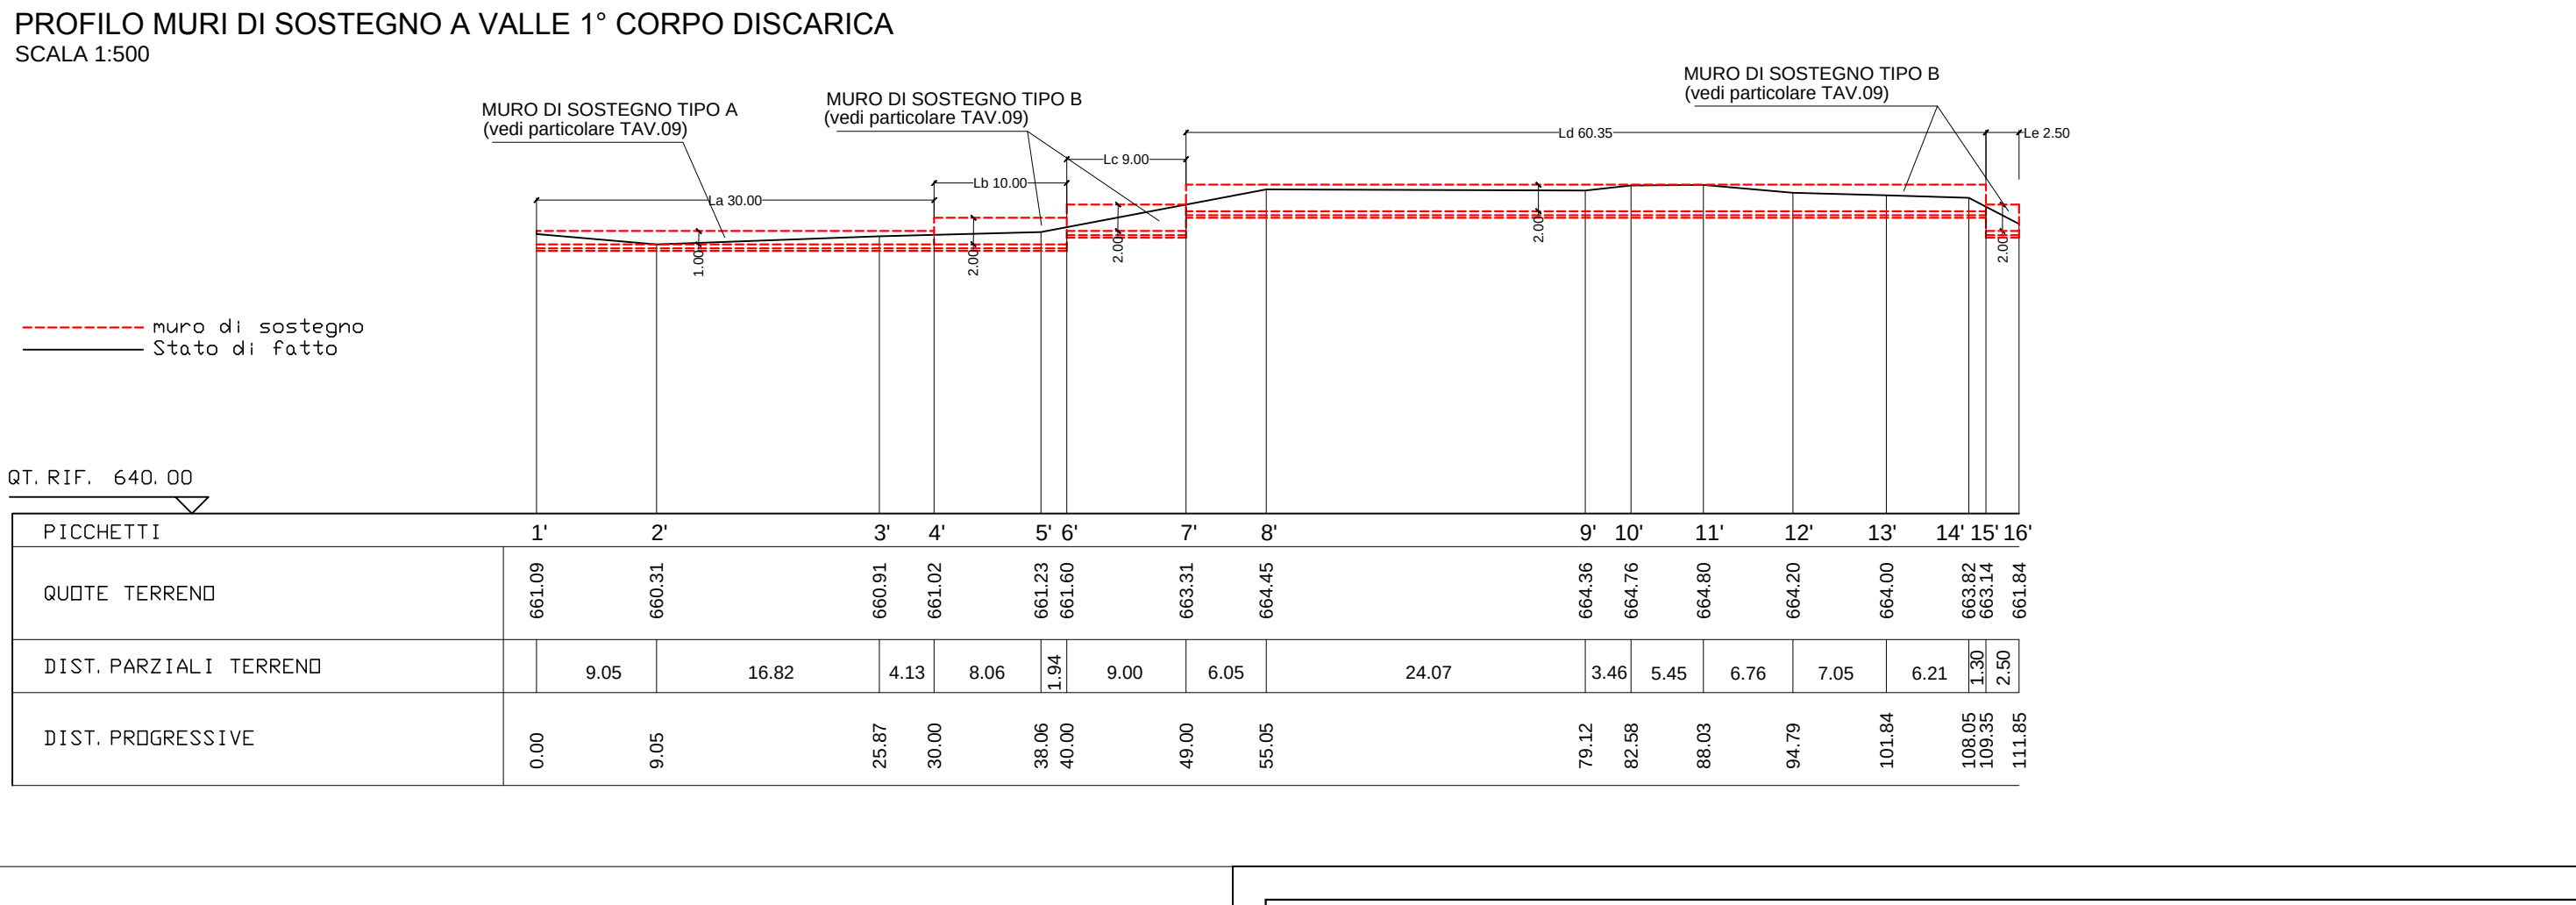
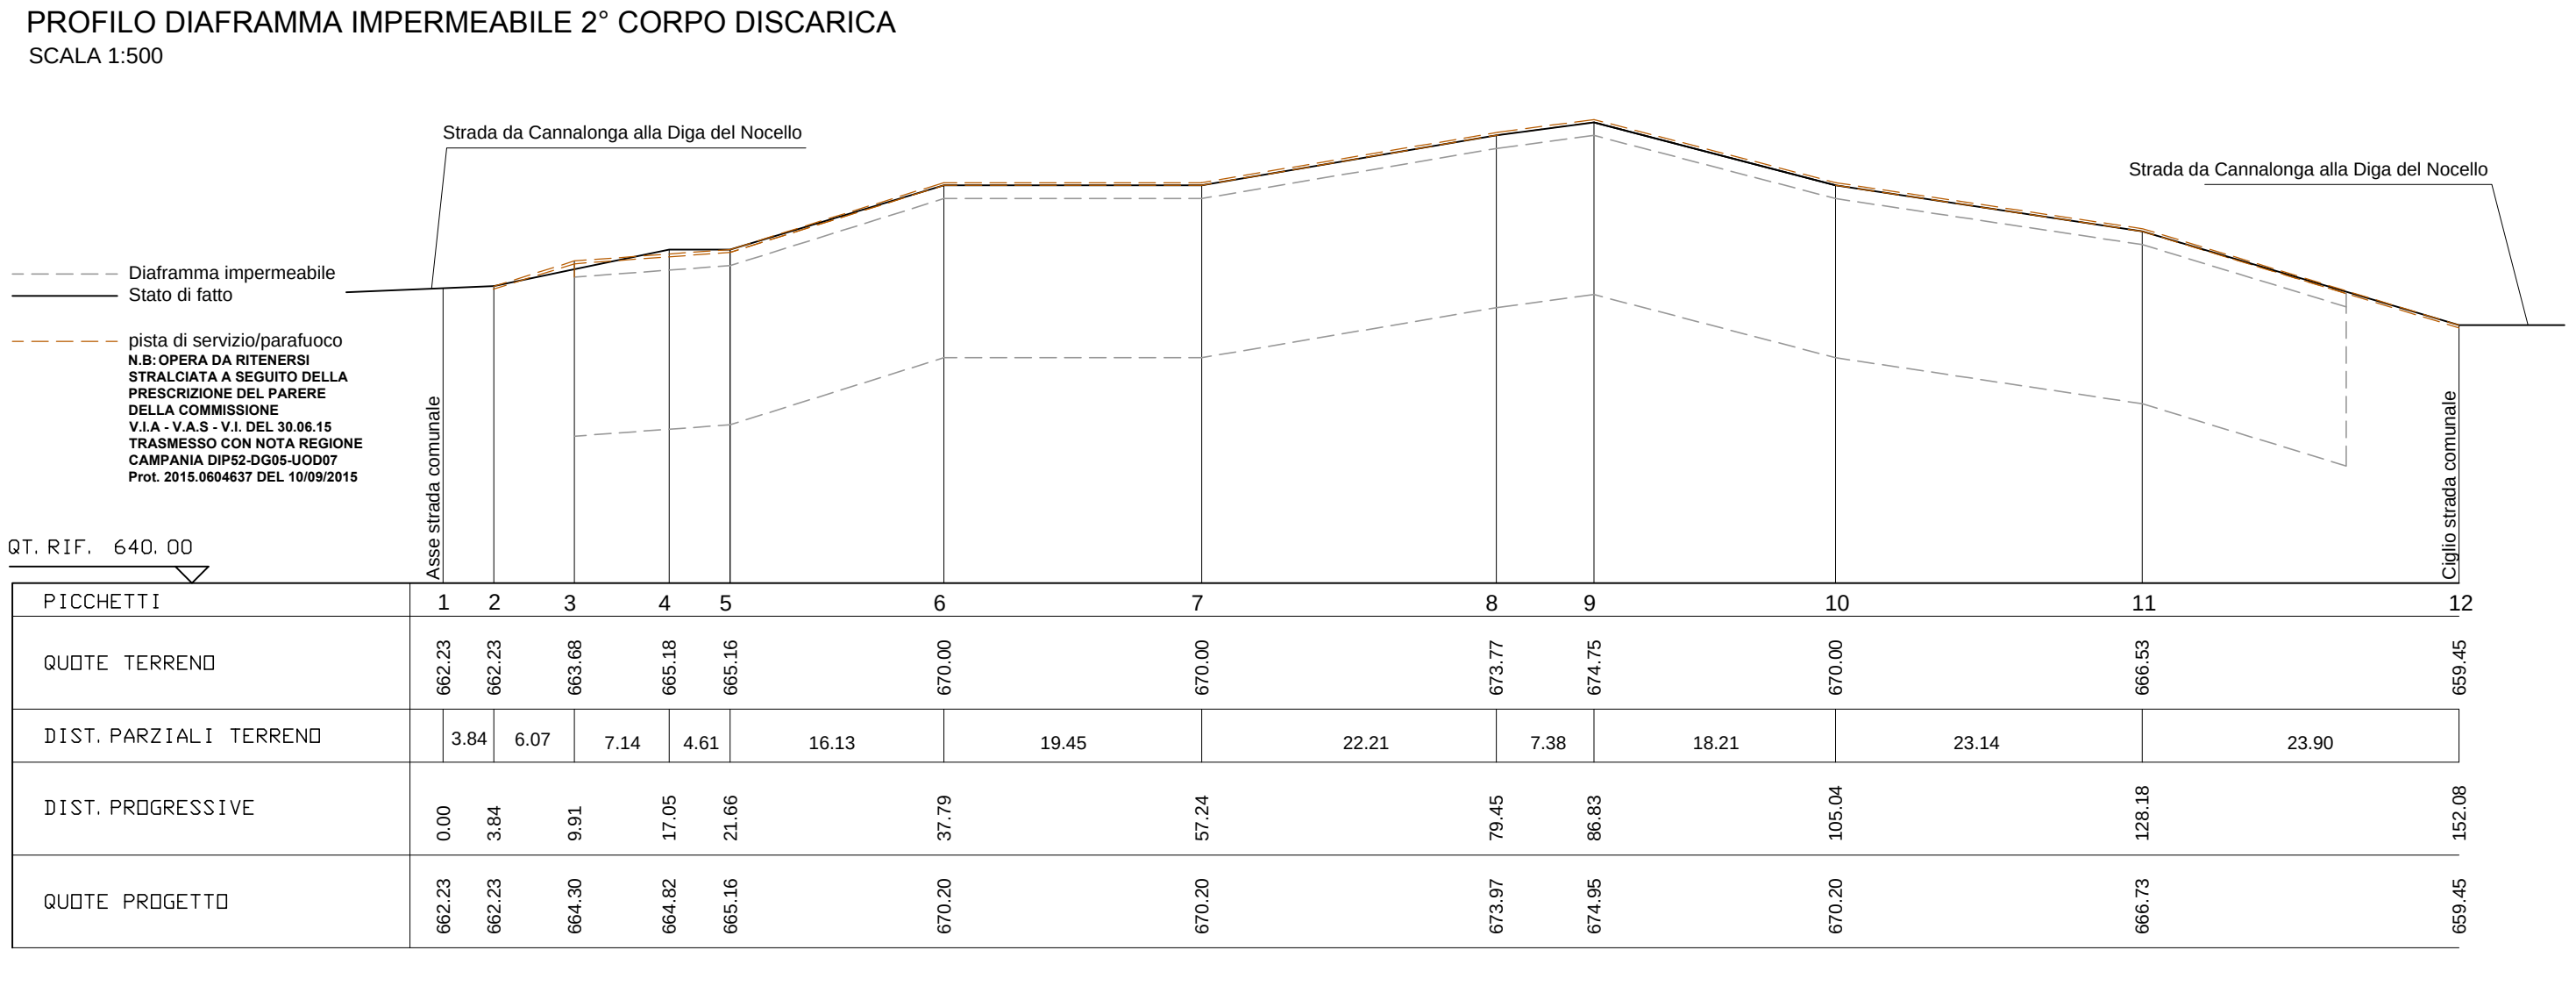
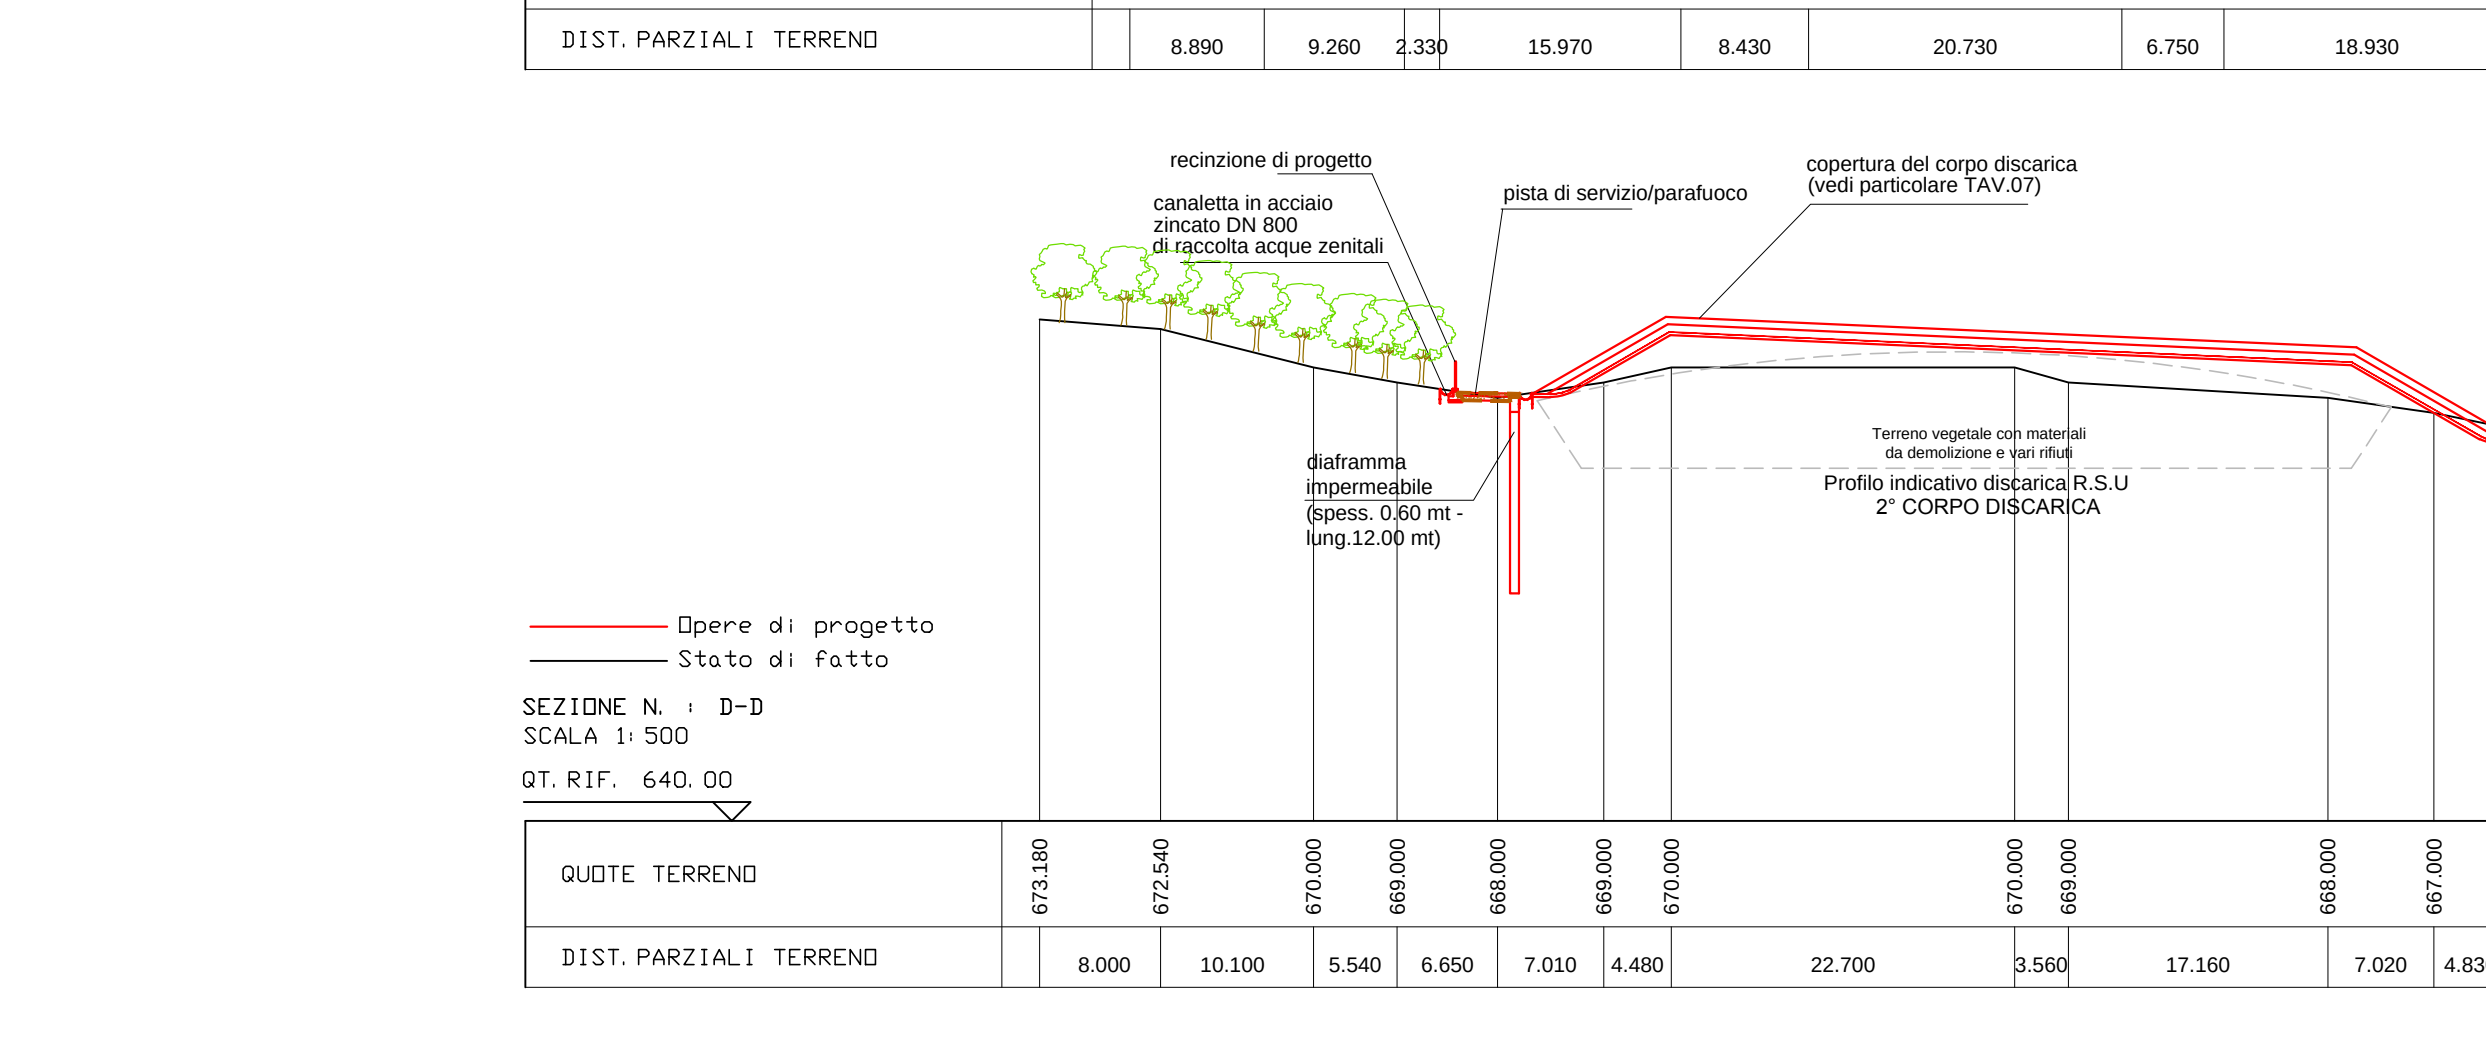
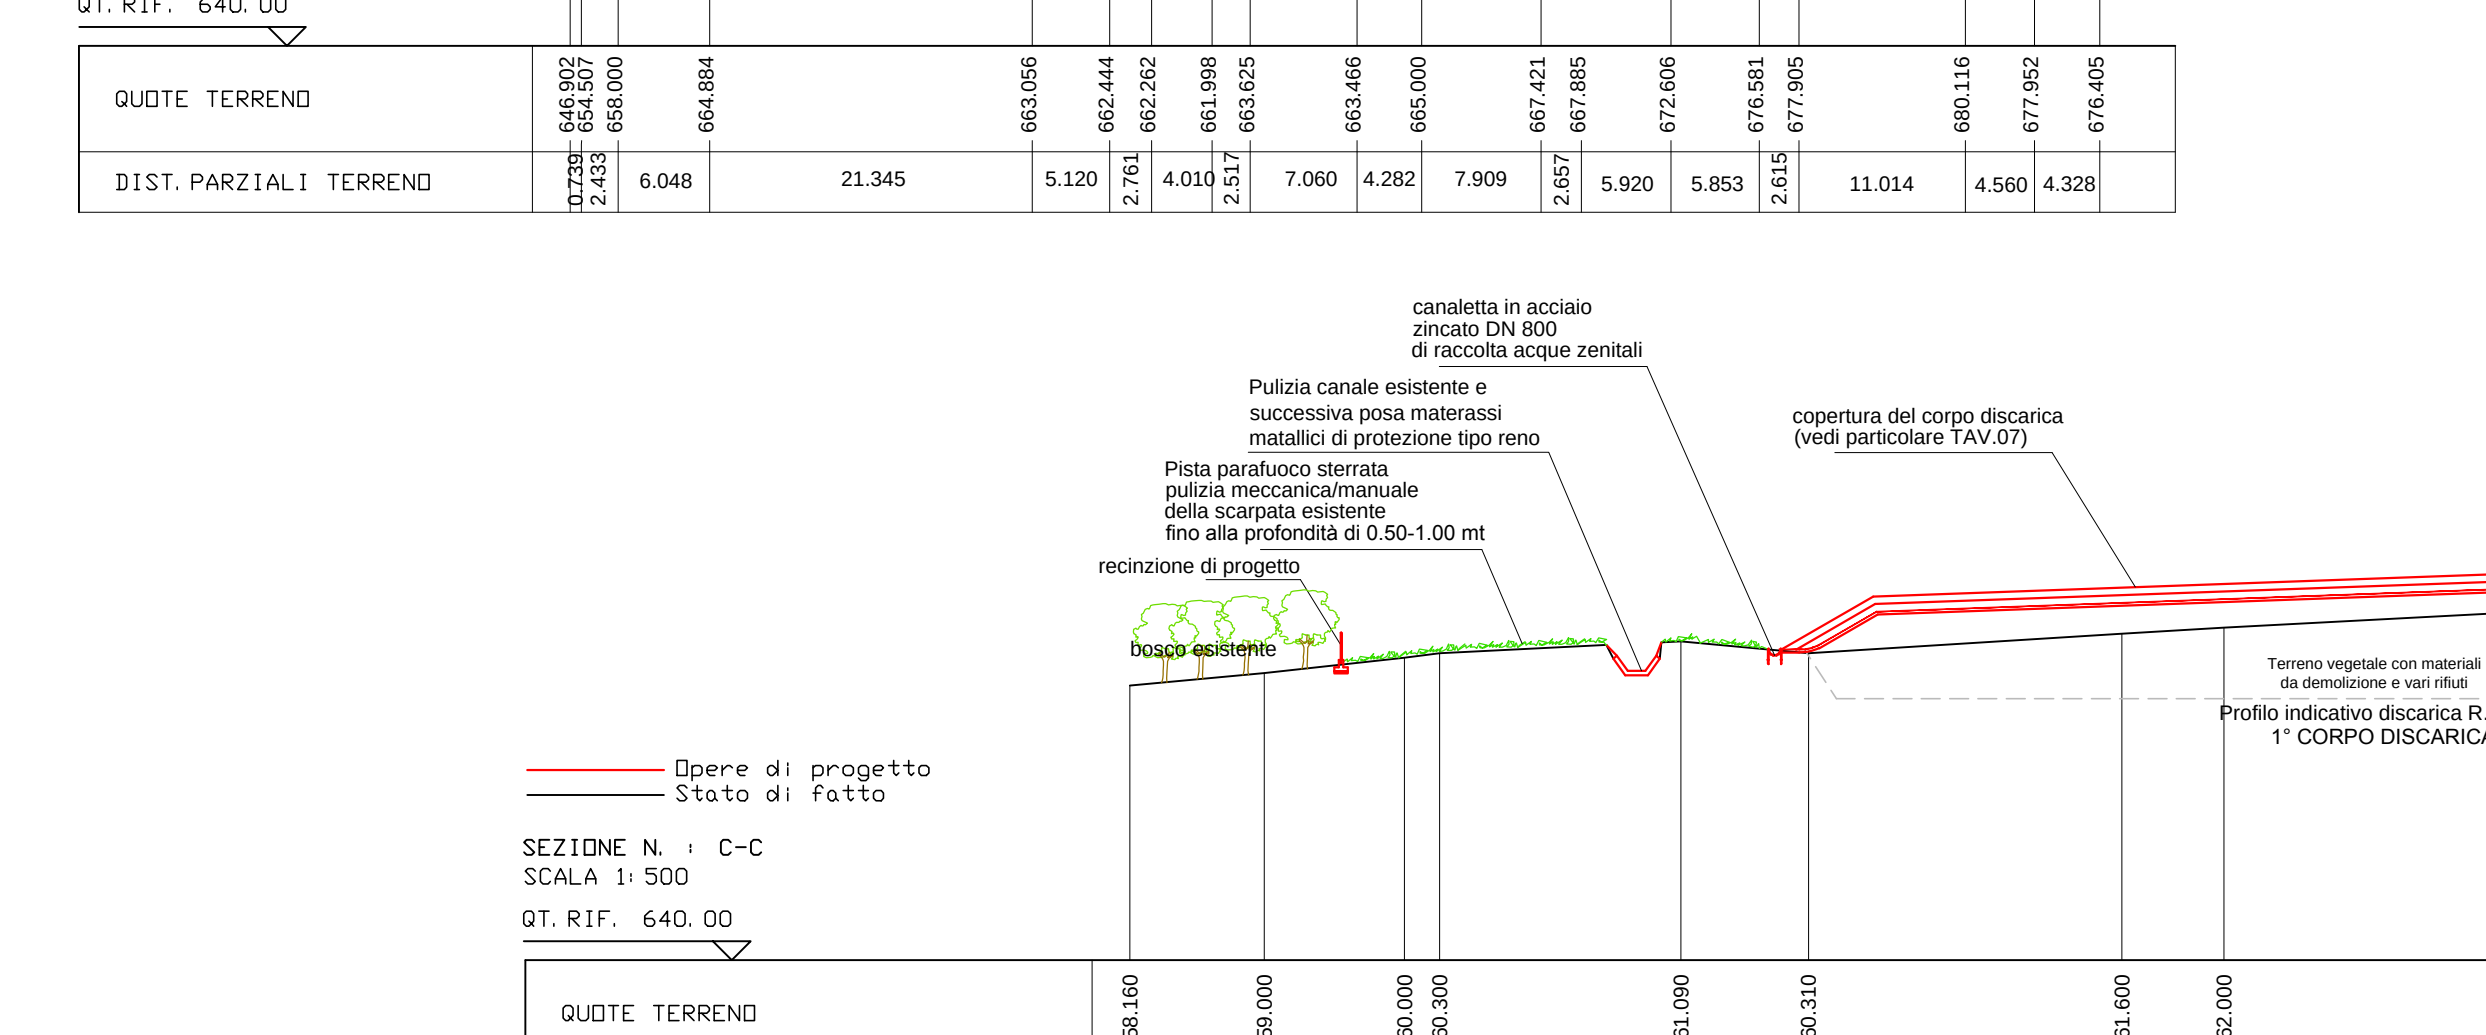


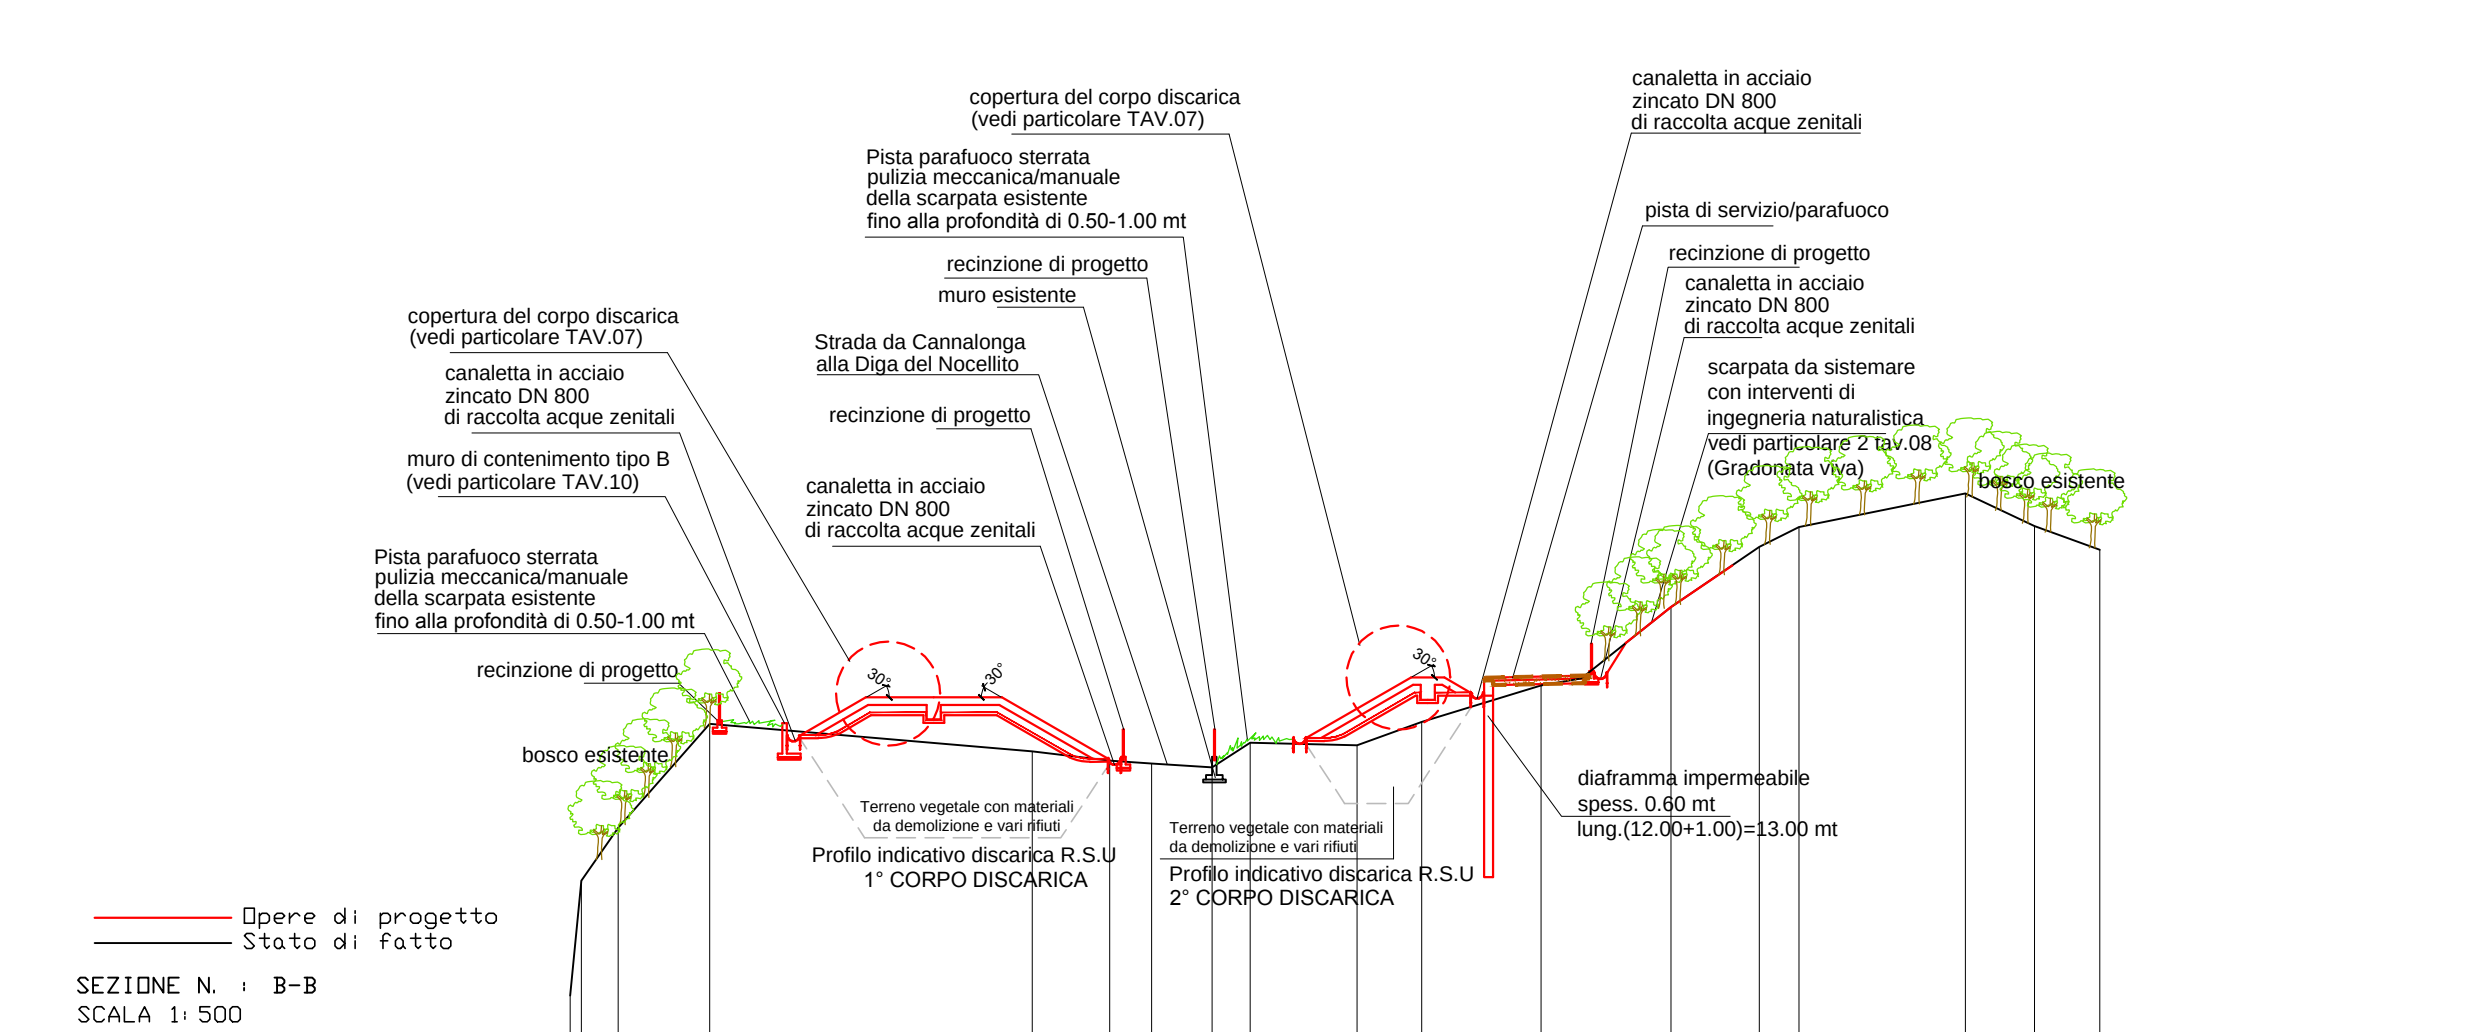

SEZIONI DI PROGETTO A-A B-B C-C e D-D
SCALA 1:500

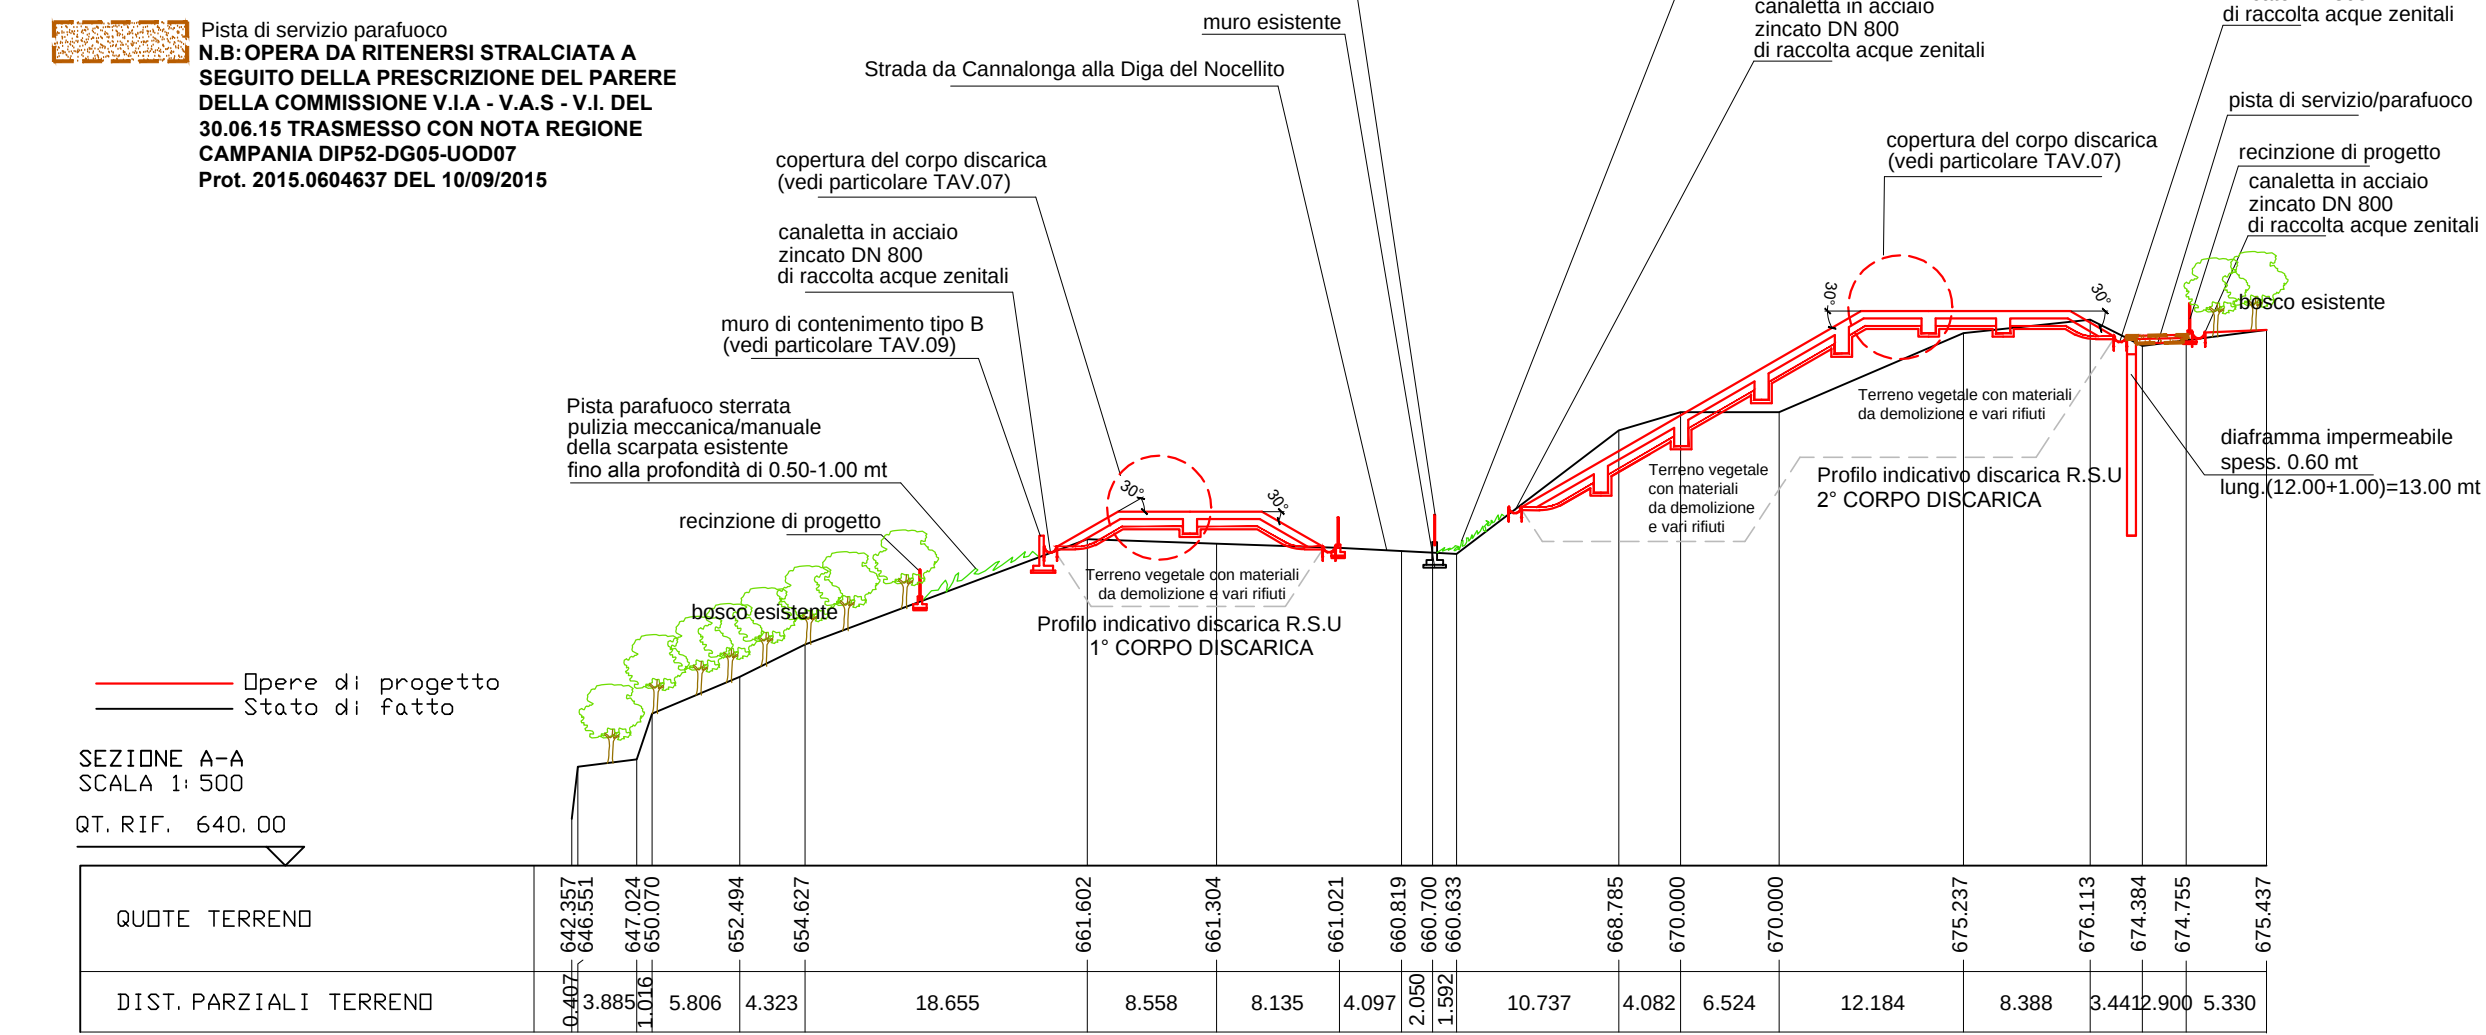

REGIONE CAMPANIA
PROVINCIA DI SALERNO
COMUNE DI CANNALONGA

M.S.P. – MESSA IN SICUREZZA PERMANENTE
(ai sensi dell'art. 245 c.7 del D.lgs 152/2006 e s.m.i.)
DELLA DISCARICA COMUNALE DI RIFIUTI SOLIDI URBANI
LOCALITA' "VALLONE DEL CARMINE"
Coordinate Gauss-Boaga E. 2545.965; N. 4.456.368
Codice Sito: 5084C001

POR Campania FBSR 2007/2013 – Obiettivo Operativo 1.2 attività a) e b) (Vn FONDI FSC 2014/2020)
Sito di discarica comunale inserito nell'inventario dei siti da bonificare di cui al Piano Regionale di Bonifica della Campania approvato con D.G.R. n.129 del 27/05/2013 pubbl. sul BURC n.30 del 08/06/2013
PROGETTO OPERATIVO DI BONIFICA ED ESECUTIVO
(ai sensi dell'art. 245 comma 7 del Decreto Lgs 152/2006 e s.m.i.; art. 24 del DPR 207/2010 e s.m.)

RUP
Geom. Angelo Sifano

Progettazione:
dott. arch. Carmine Rossio
dott. arch. Giuseppe Santoro
dott. Ing. Quirico Lenzi
Geologo: dott. geol. Luca De Feo

Rev.	Descrizione	Redatto	Controllato	Approvato	
③	Novembre 2015	Emissione per approvazione P.E.	G.L.	G.S.	G.L.
①	Ottobre 2014	Integrazione richiesta in CAD del 24.10.2014 e richiesta con parere AdB del 17.09.2014 prot. 1485 (P.D.)	G.L.	G.S.	G.L.
⑥	Aprile 2014	Emissione per approvazione P.D.	G.L.	G.S.	G.L.

TITOLO:
OPERE DI PROGETTO
– Planimetria generale intervento di progetto
– Sezioni di progetto AA, BB, CC, DD
– Profilo muri di sostegno
1° corpo discarica
– Profilo pista di servizio/parafuoco
2° corpo discarica

Nota:
Sintesi e
Allegati
TAV.05
Revisione:
Scala:
1/300