



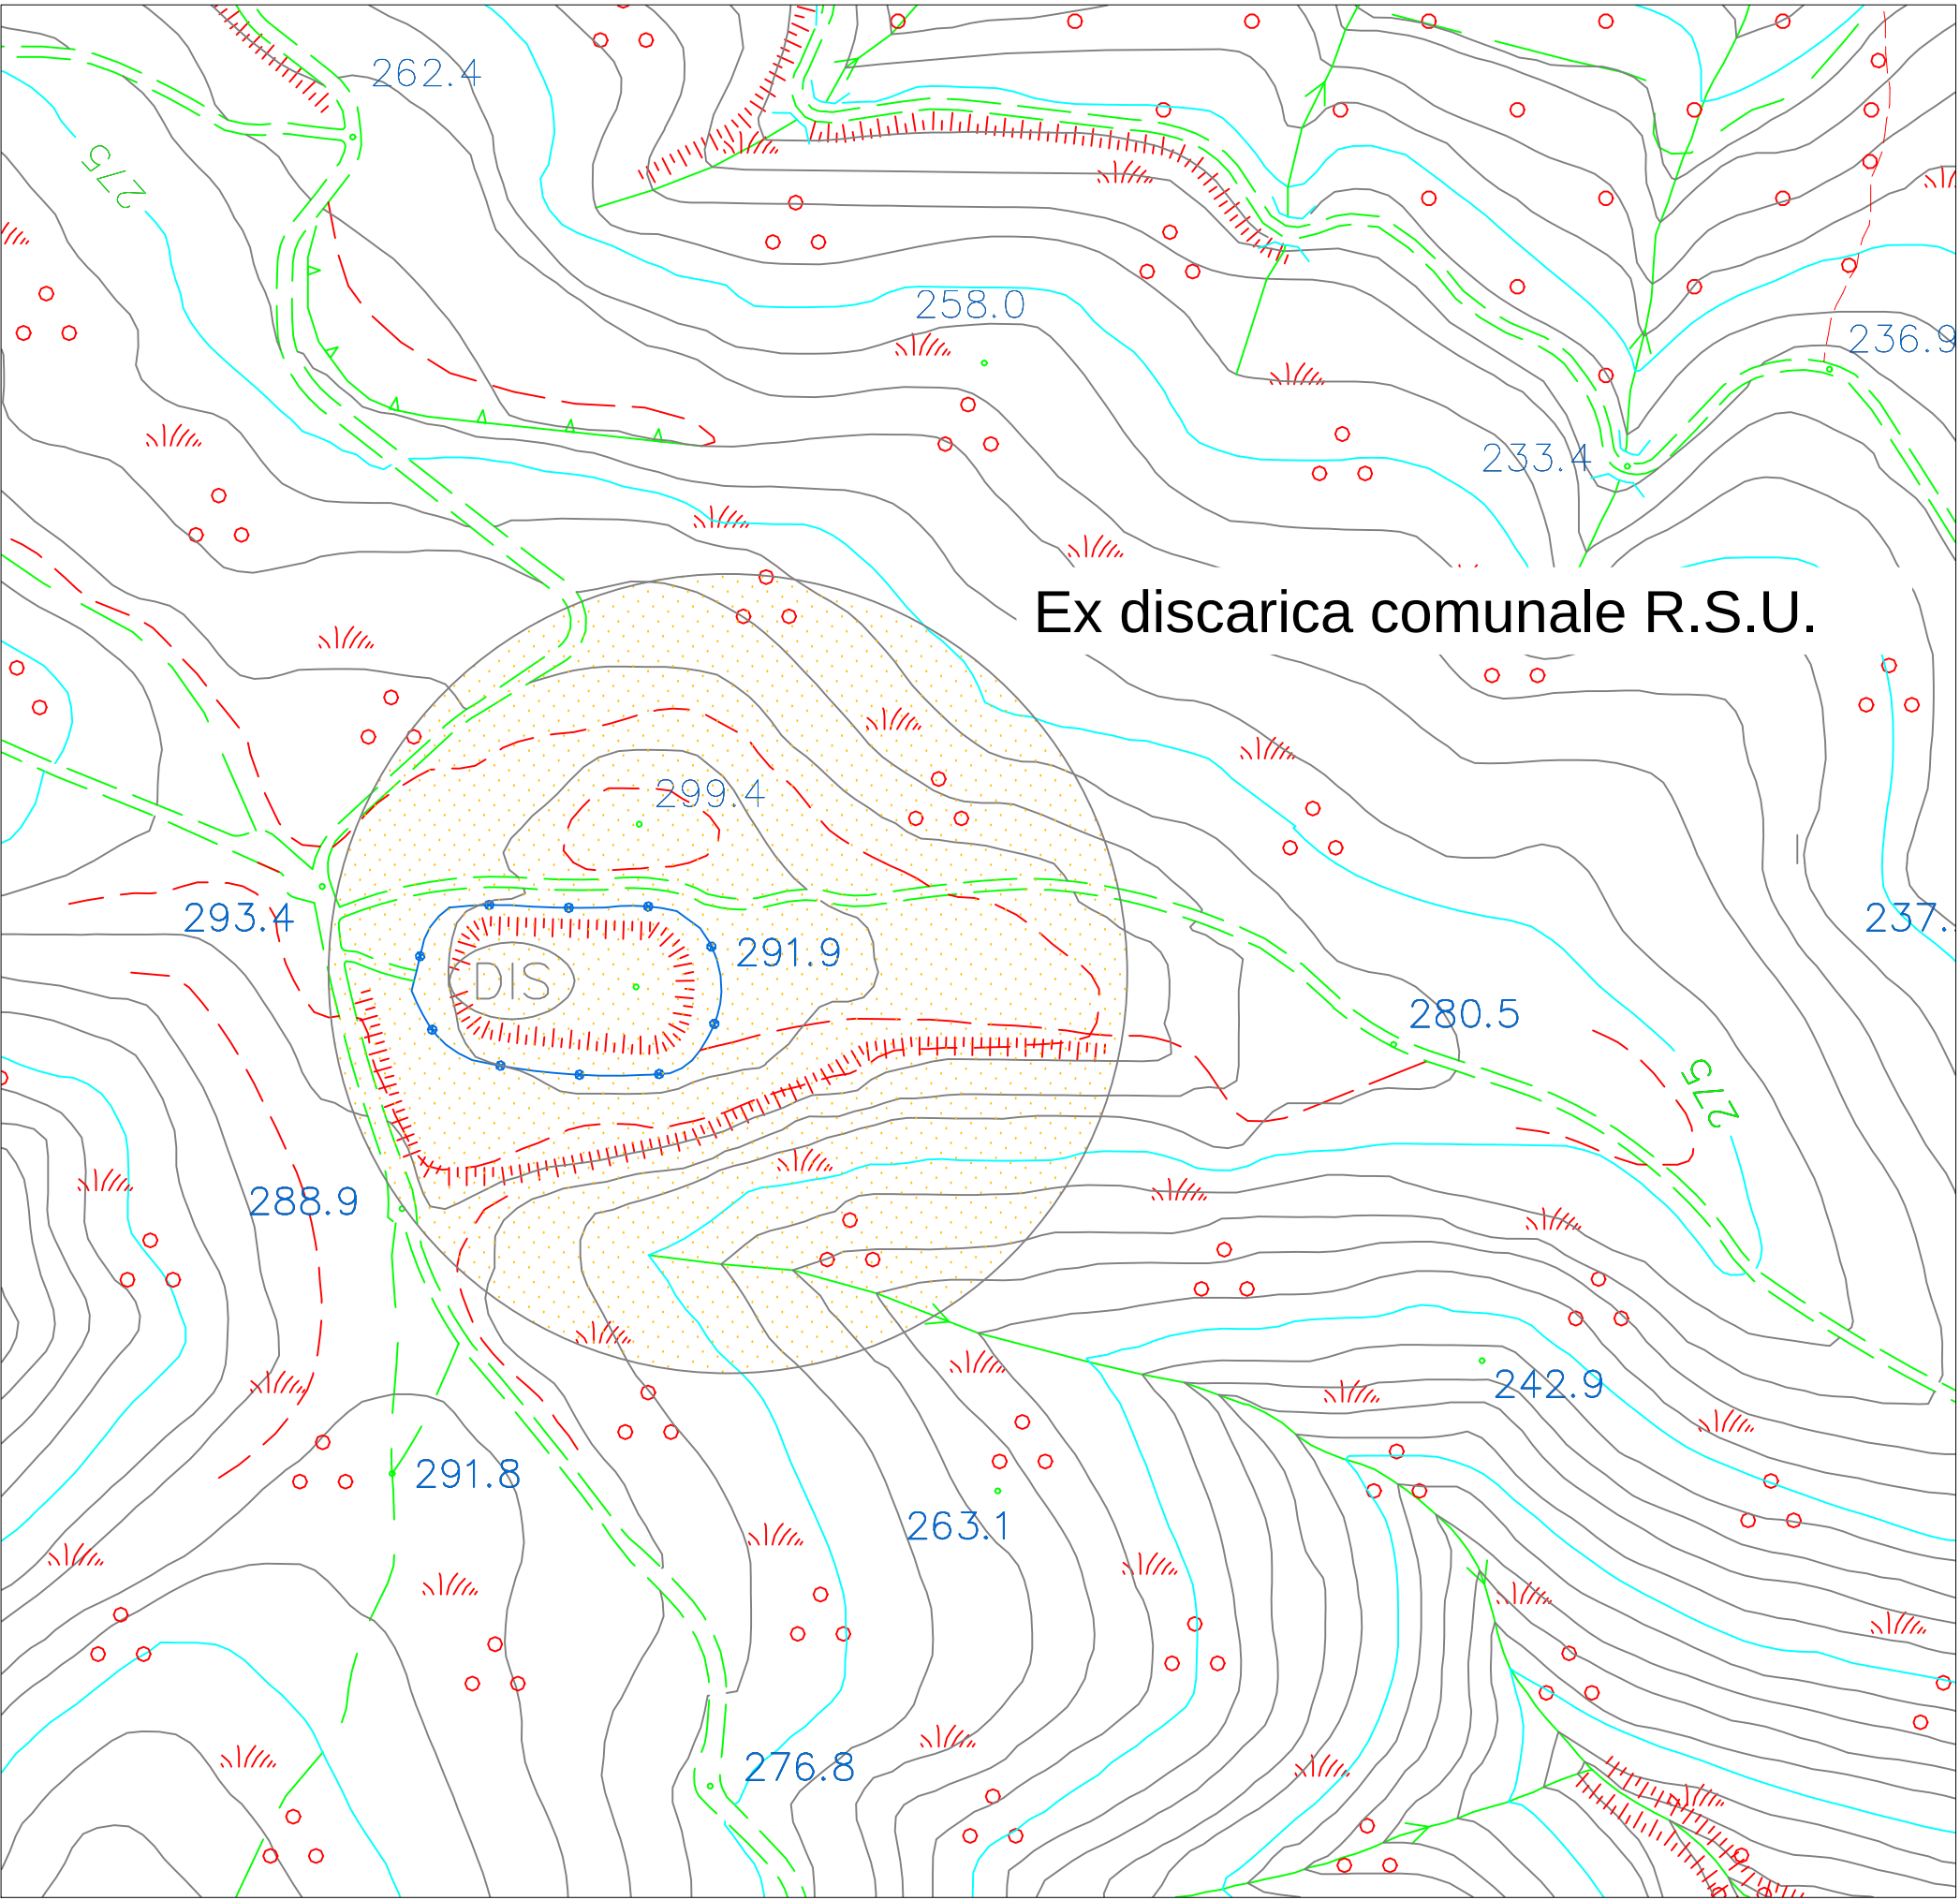

Corografia - Scala 1:2000

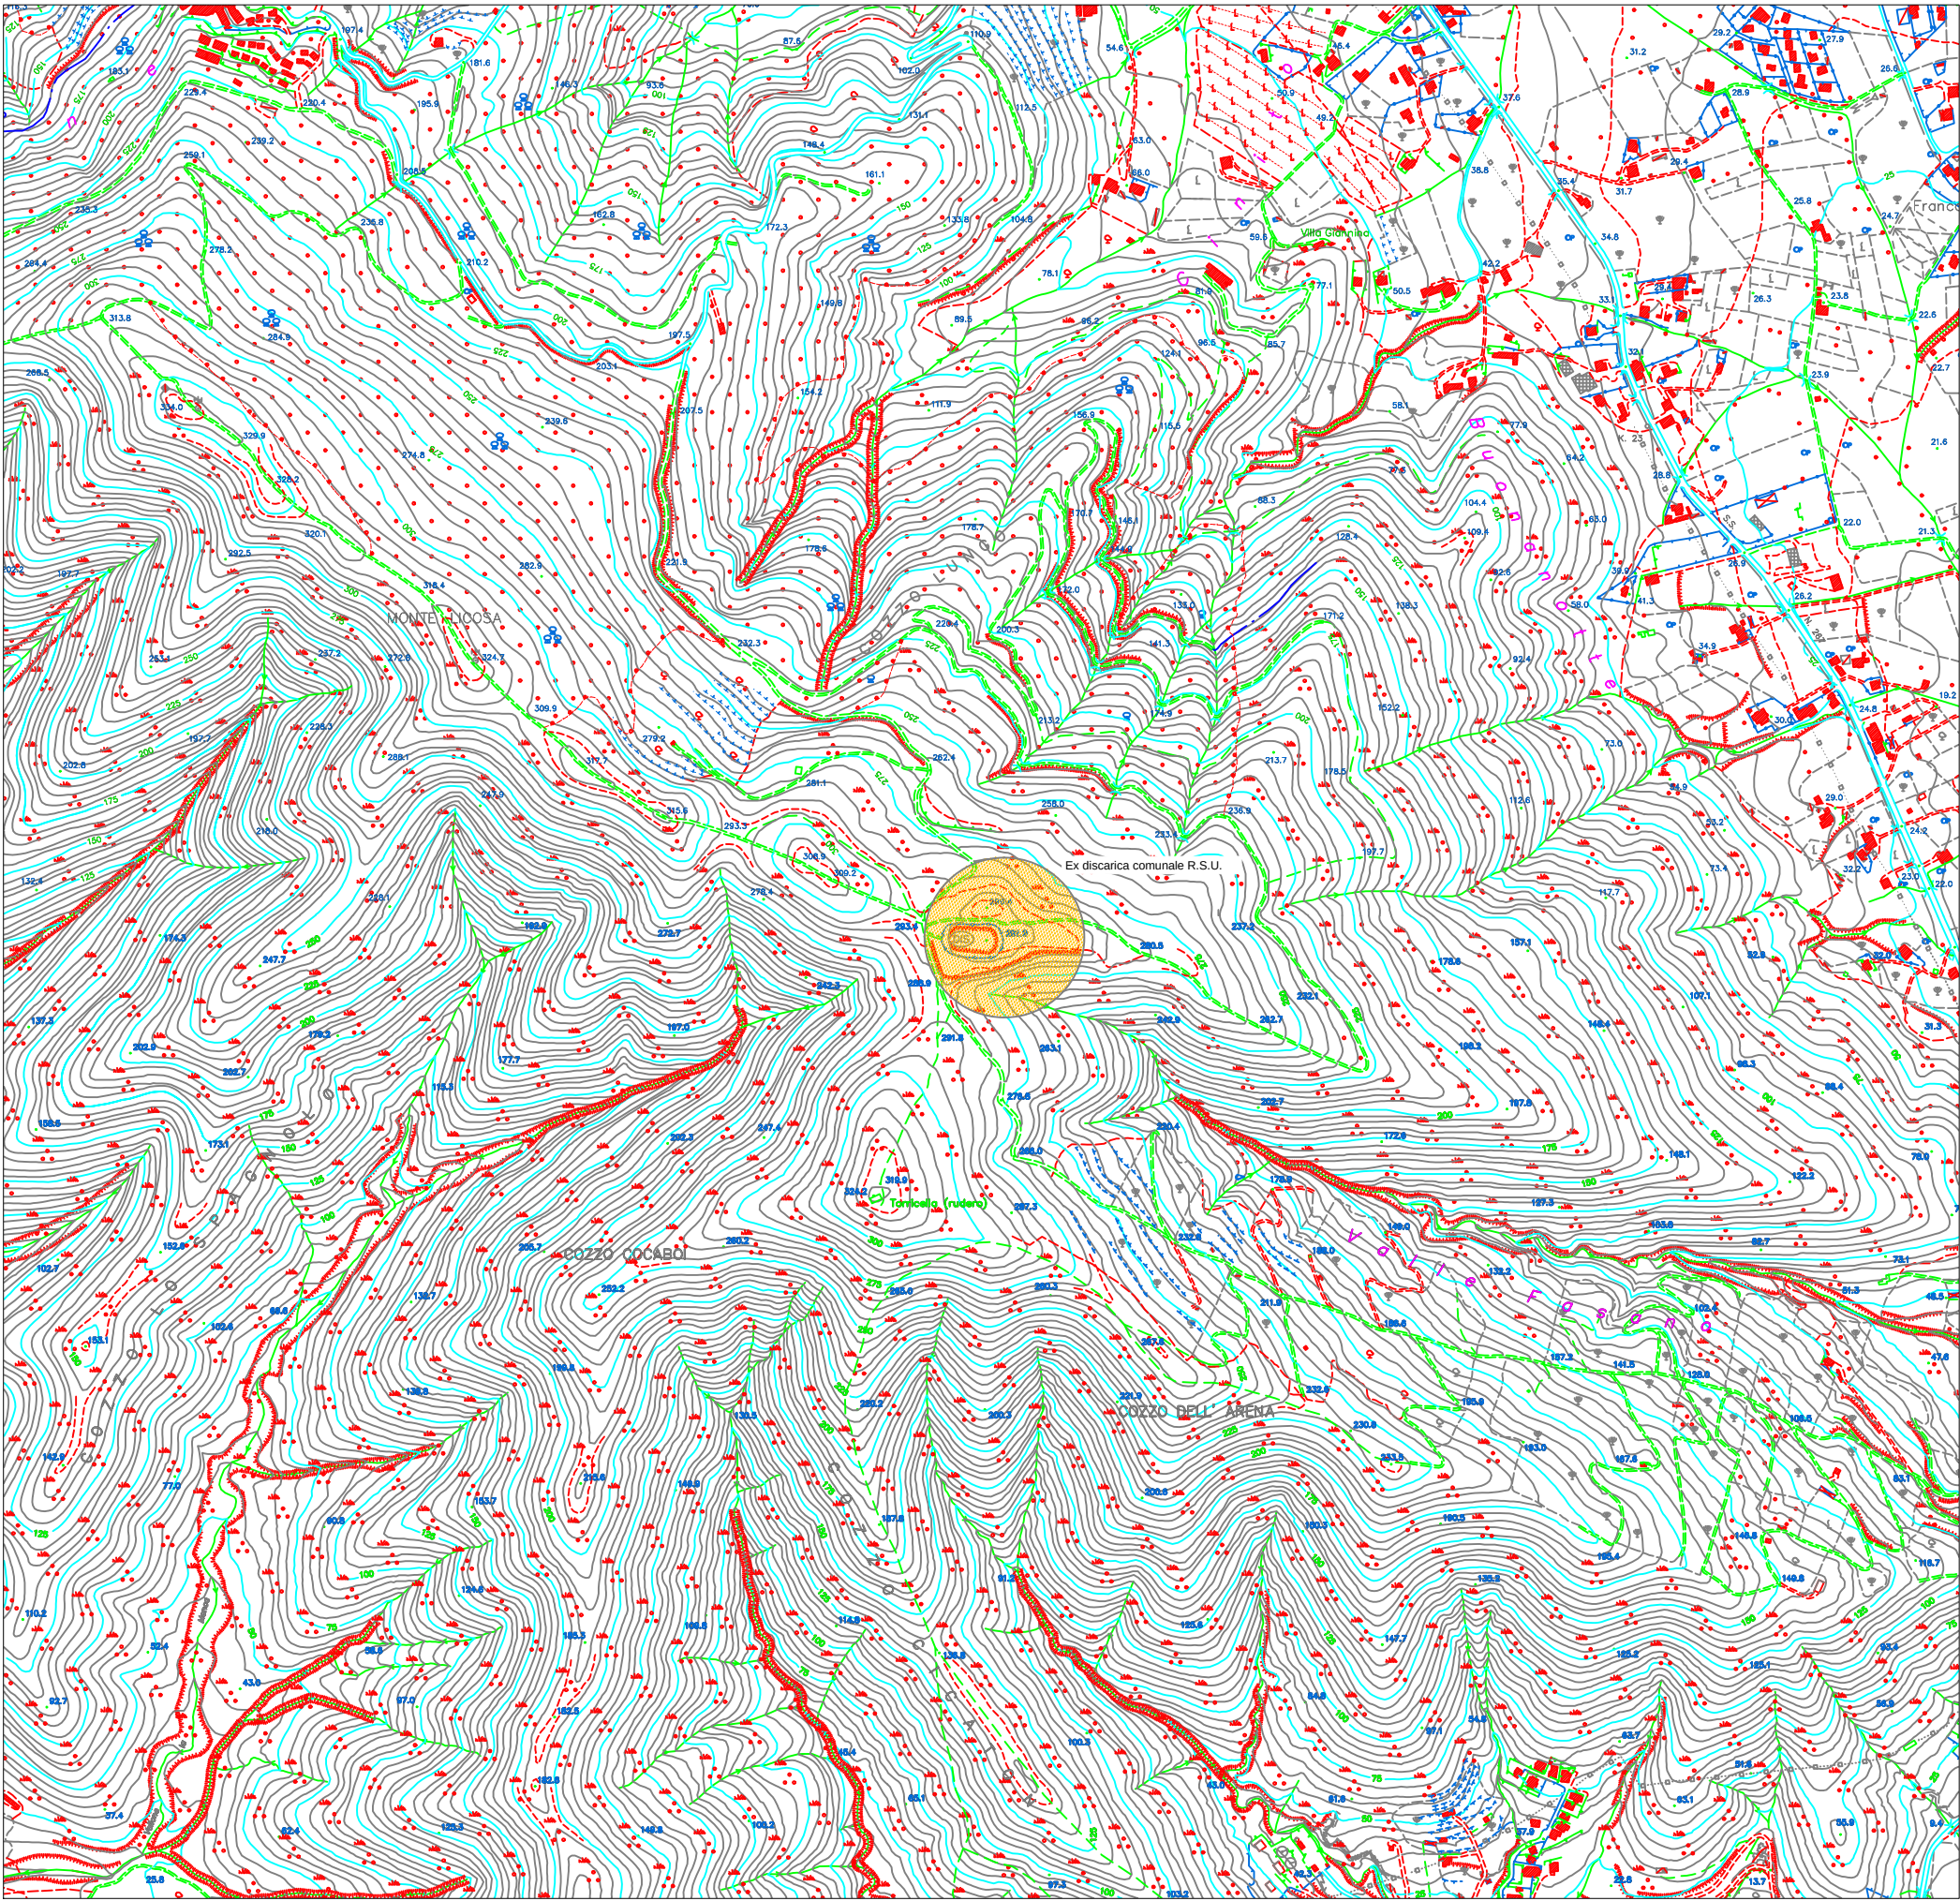

Corografia - Scala 1:10000

COMUNE DI CASTELLABATE(SA)



COMUNE DI CASTELLABATE

Provincia di Salerno

ASSESSORATO AI LAVORI PUBBLICI

LAVORI DI BONIFICA E MESSA IN SICUREZZA DELLA DISCARICA COMUNALE UBICATA IN LOCALITA' "PIANO MELAI TORRICELLA EX BOSCO"

PROGETTO ESECUTIVO

COMMITTENTE: Amministrazione CASTELLABATE

ELABORATI:

☐ RELAZIONE TECNICA GENERALE

☐ RELAZIONE PAESAGGISTICA

☐ RELAZIONE GEOLOGICA

☐ QUADRO ECONOMICO

☐ ELENCO PREZZI

☐ COMPUTO METRICO ESTIMATIVO

☐ ANALISI PREZZI

☒ INQUADRAMENTO TERRITORIALE

☐ GRAFICI: STATO DI FATTO pianta e sezioni

☐ GRAFICI: PROGETTO pianta e sezioni

☐ GRAFICI: PARTICOLARI COSTRUTTIVI

☐ DOCUMENTAZIONE FOTOGRAFICA

☐ PIANO DI MANUTENZIONE

☐ PIANO DI SORVEGLIANZA E CONTROLLO

☐ CRONOPROGRAMMA

☐ STIMA INCIDENZA MANODOPERA

☐ PIANO DI SICUREZZA E COORDINAMENTO

☐ FASCICOLO DELL'OPERA

☐ SCHEMA DI CONTRATTO E CAPITOLATO SPECIALE D'APPALTO

PROGETTISTA

ing. Francesco D'Angiolillo

SCALA:

VARIE

DATA:

ELABORATO:


8

RESPONSABILE UNICO DEL PROCEDIMENTO

APPROVAZIONE

DELIBERA DI G.M. N°

DEL

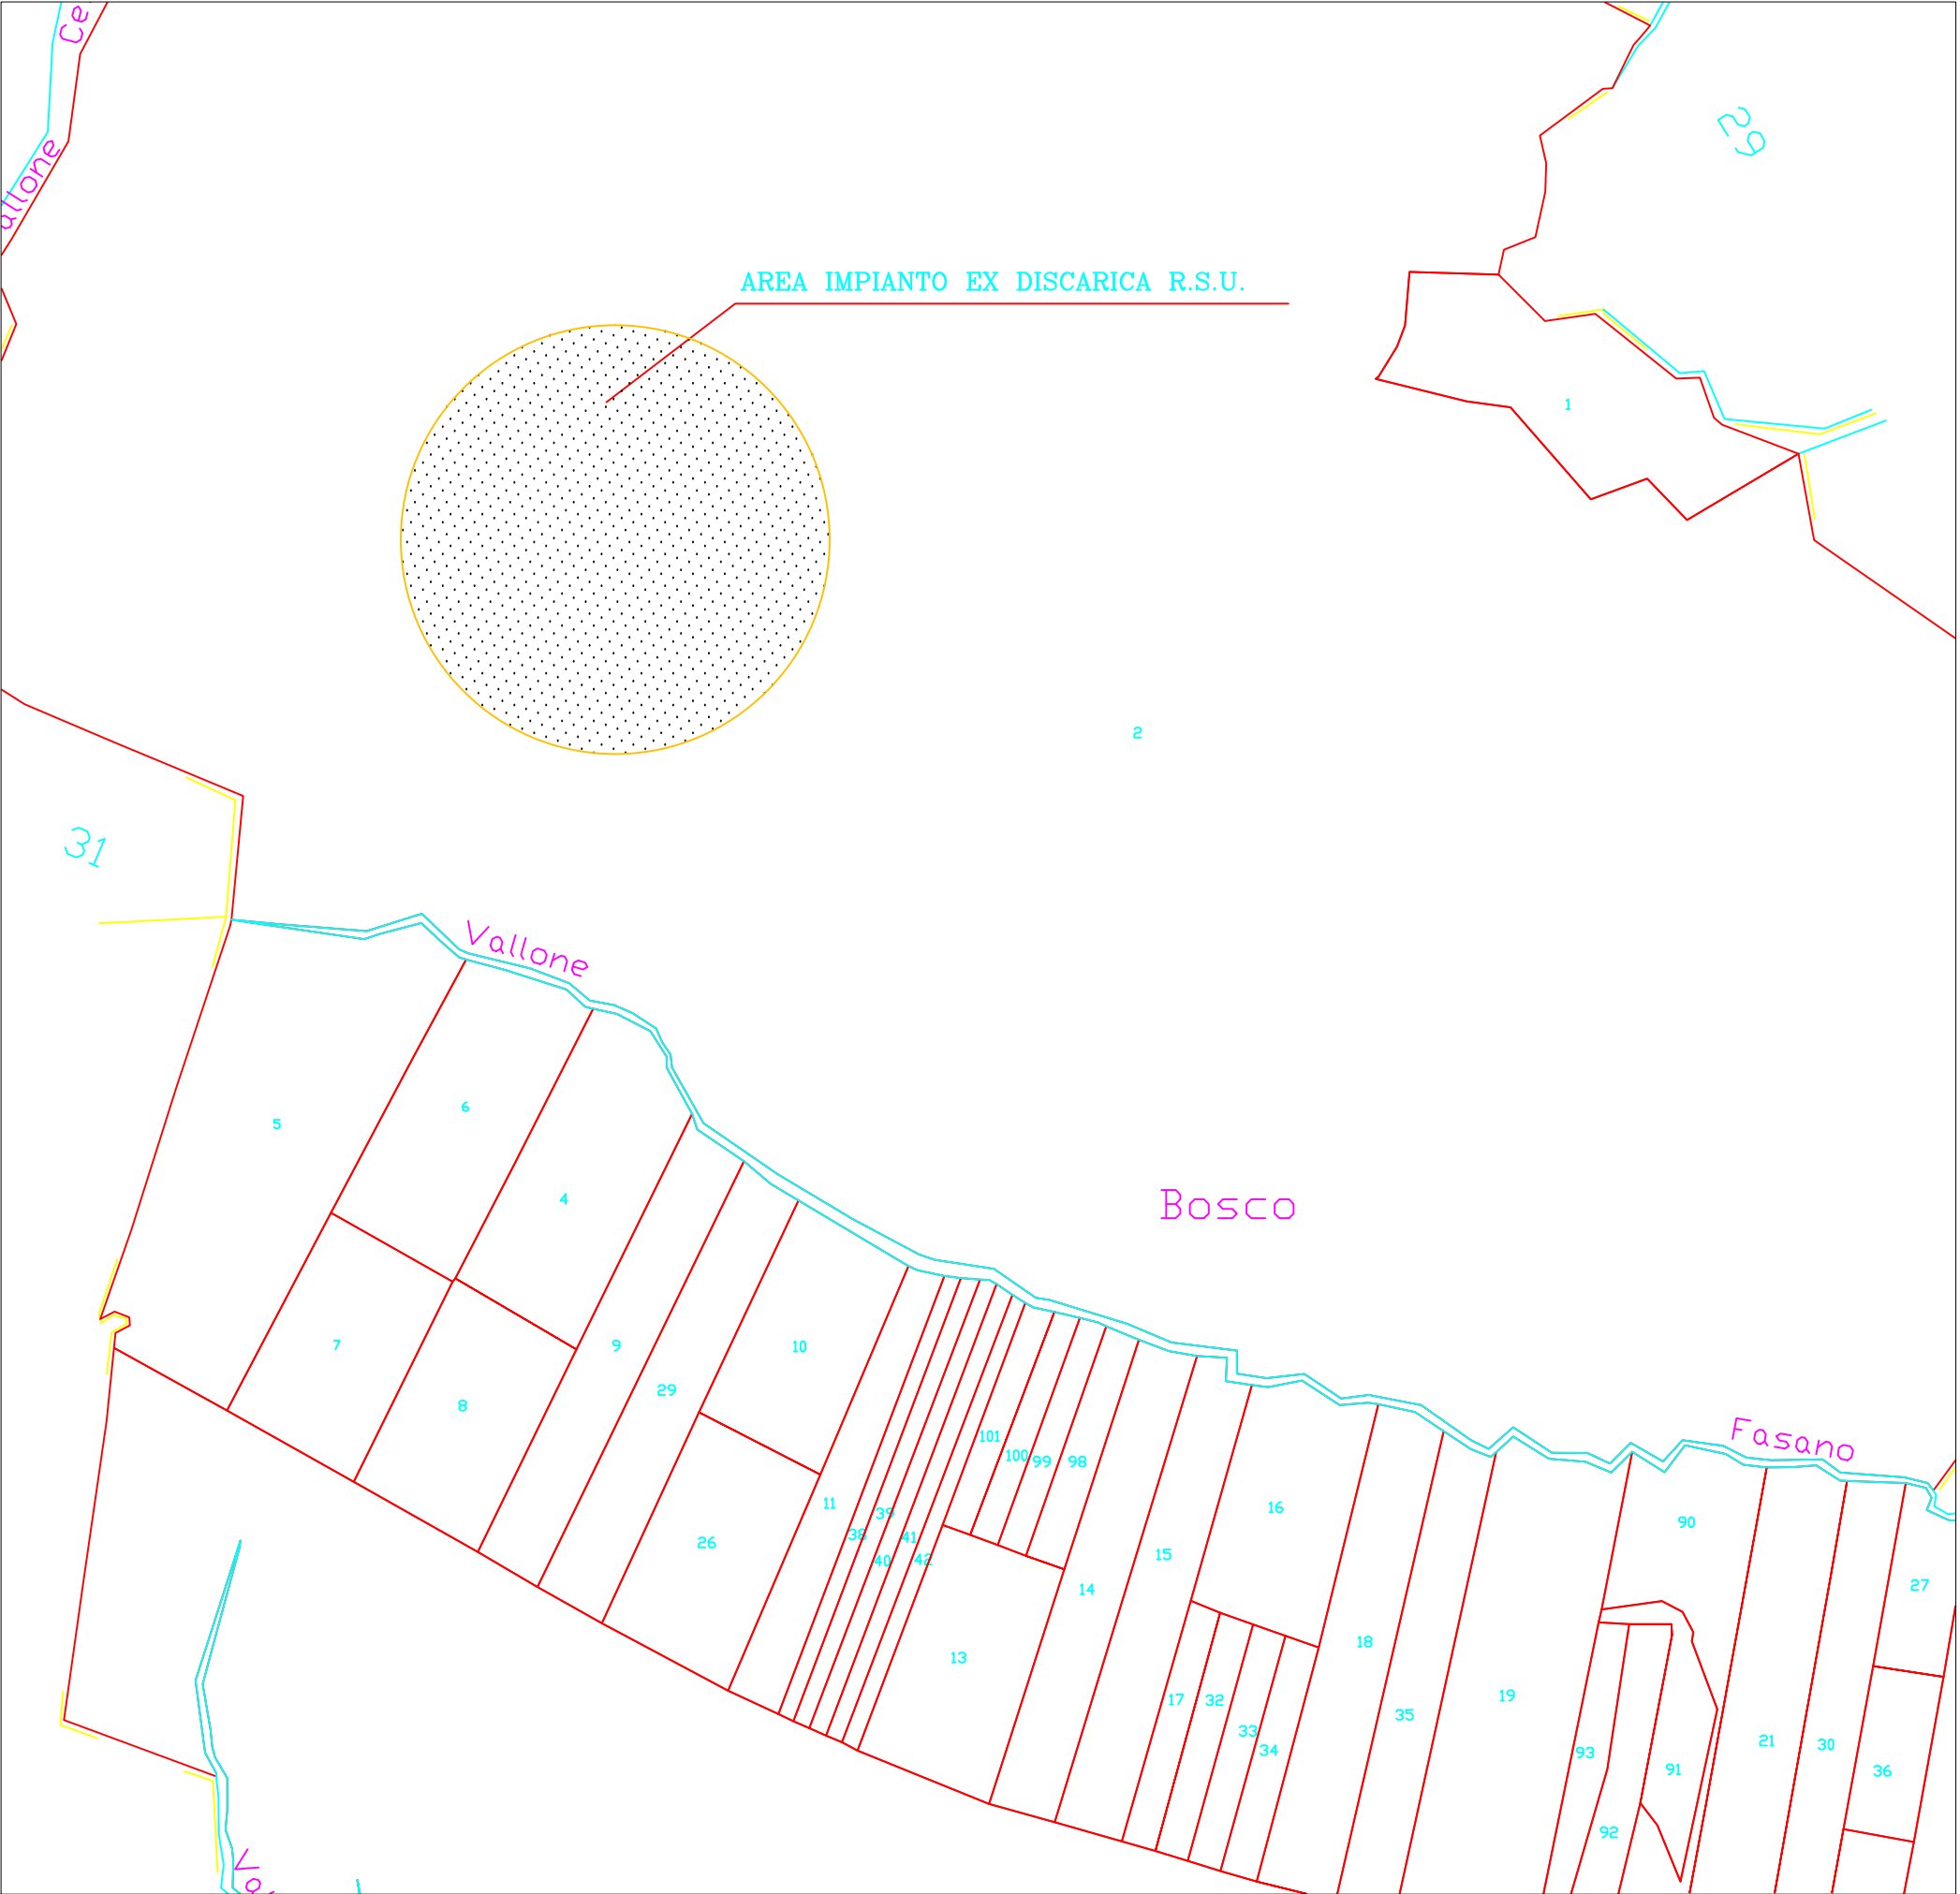

Catastale - Scala 1:5000



Ortofoto