COMUNE DI CASTELPAGANO
Provincia di Benevento

P.O.R. Campania FESR 2007/2013
Obiettivo operativo 1.2
Migliorare la salubrità dell'ambiente - Programmazione attività a) e b)

COMMITTENTE:	Comune di Castelpagano
PROGETTO :	Piano Operativo ed Attività di Bonifica della discarica comunale in località Campo della Corte

PROGETTO DEFINITIVO

TAV. N.	5.1.d	Scala	1:500

Planimetria catastale di Progetto

Visti ed approvazioni	Il Progettista
Il Sindaco Dott. Ing. Michelino ZEOLI Il RUP Geom. Raffaele DE LEUCIO	Dott. Arch. Rosanna FIORE

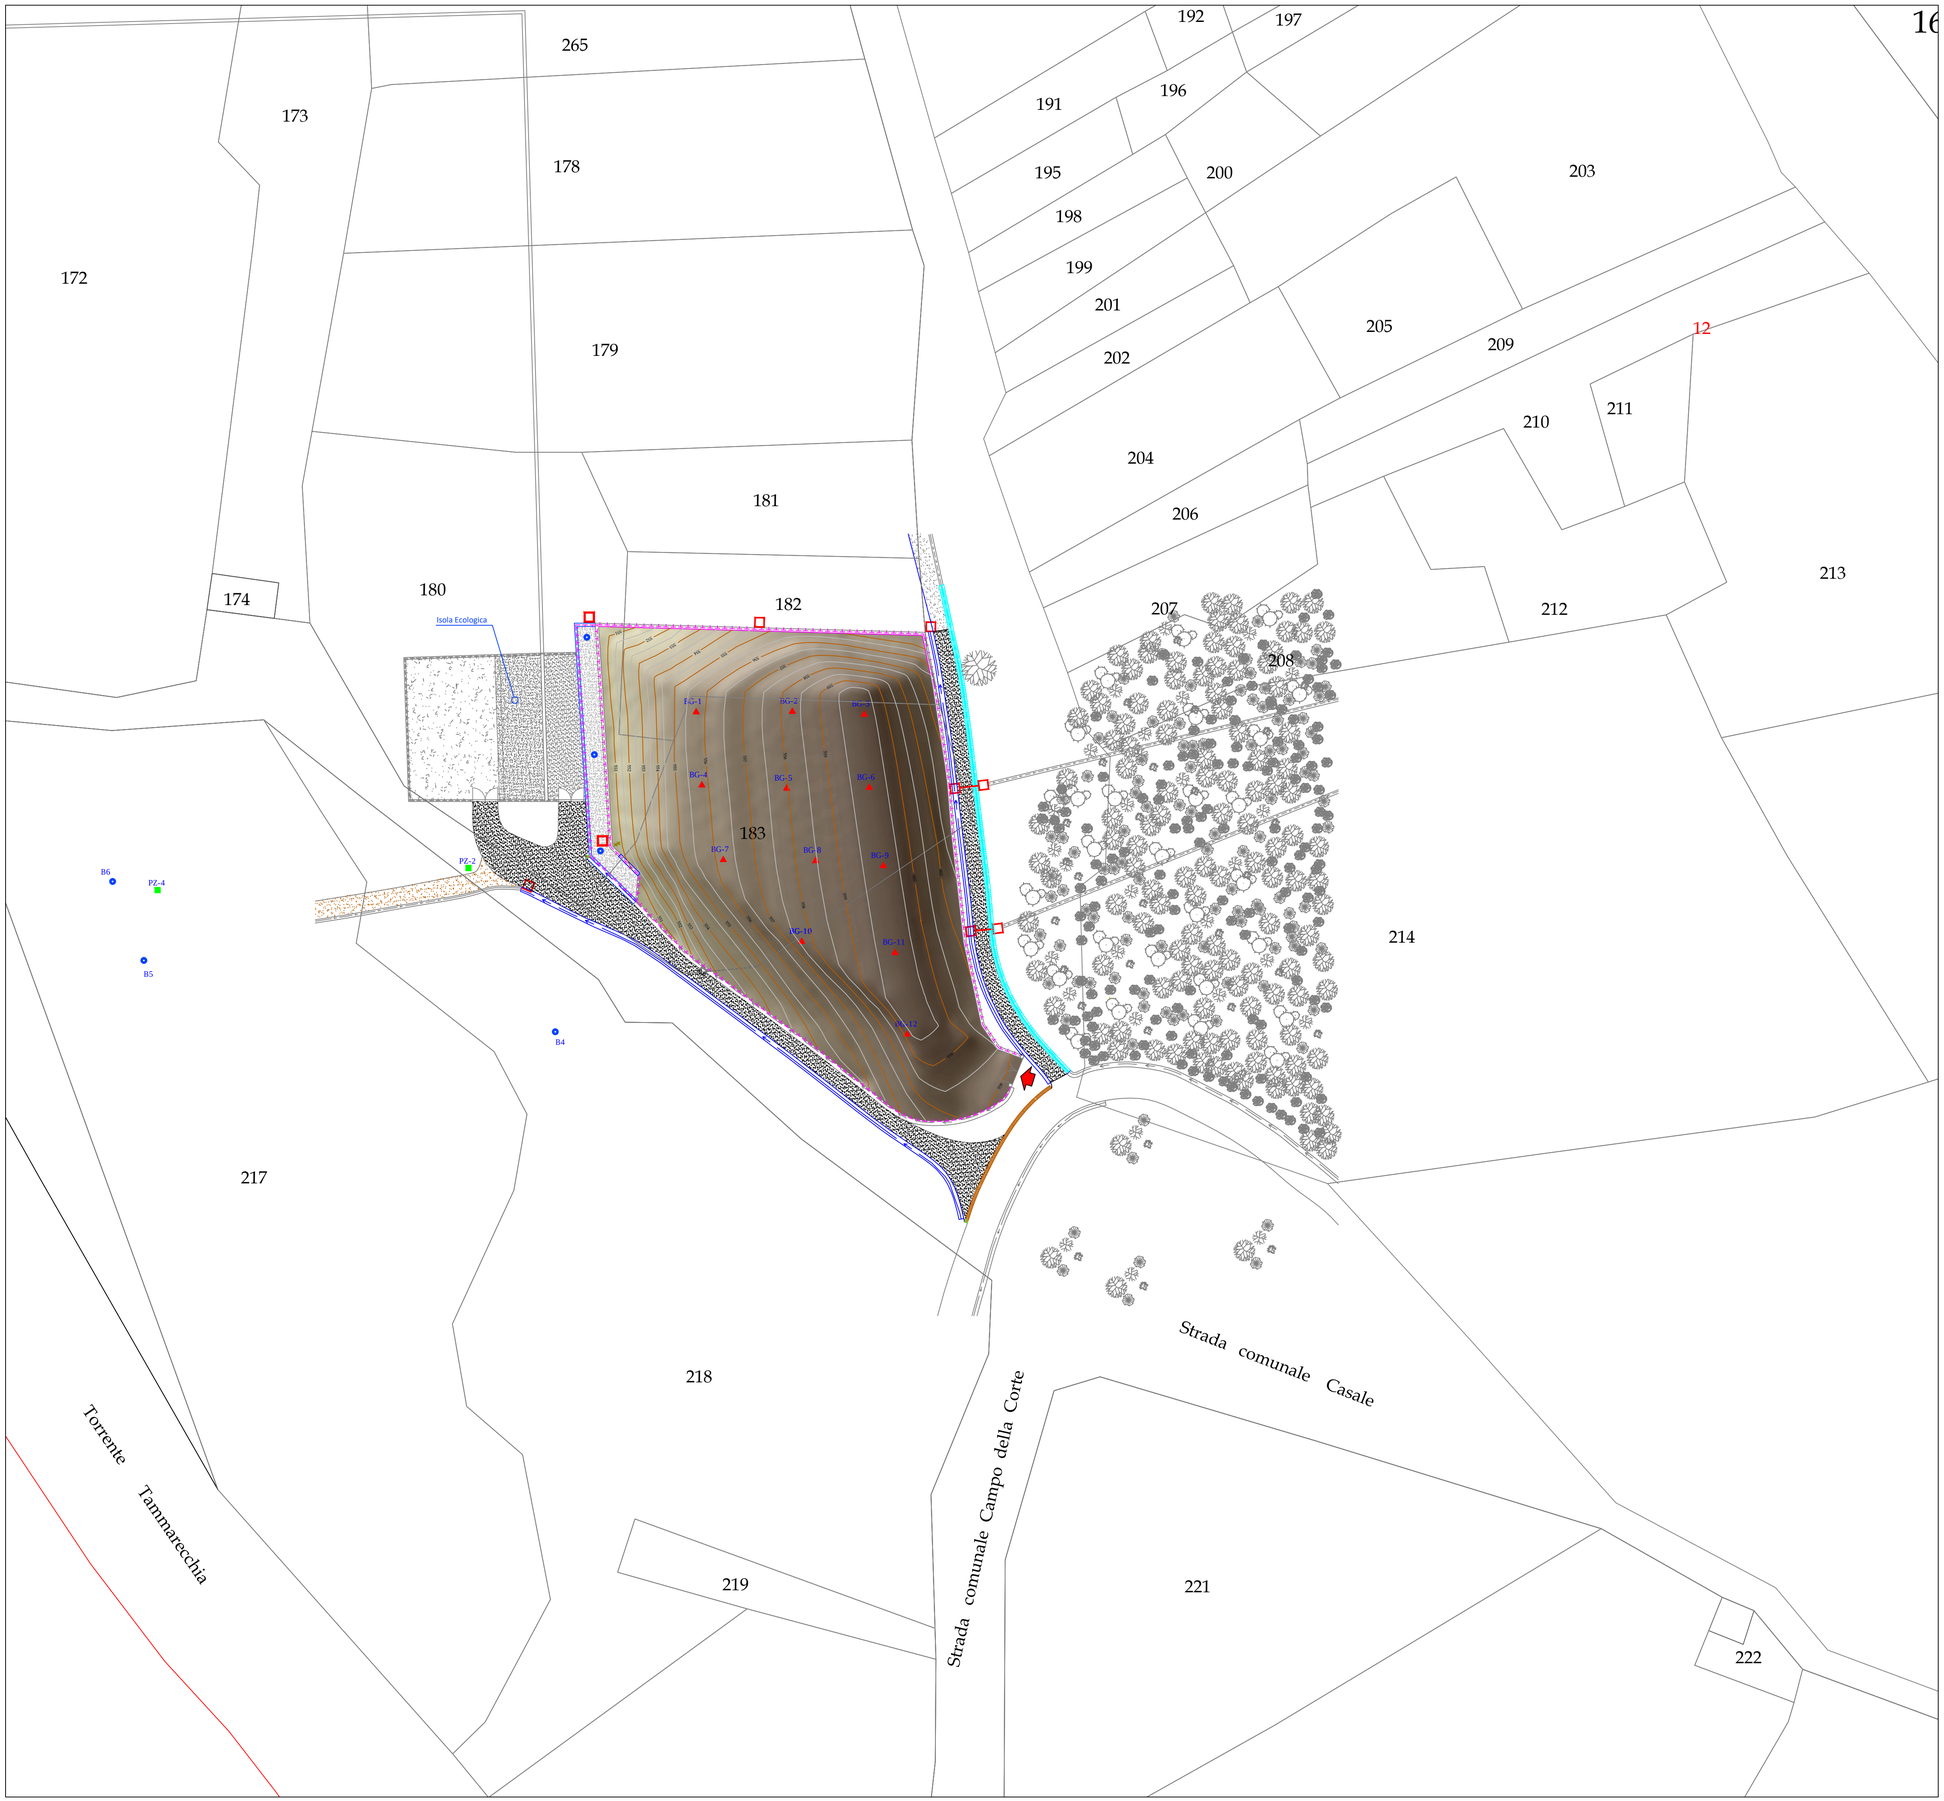

LEGENDA

Opere esistenti	Opere da realizzare
Ingresso	Tubazione Ø 400 mm
Muro di recinzione/contenimento in calcestruzzo	Tubazione Ø 600 mm
Recinzione in rete metallica	Pozzetto m 1.5 x 1.5
Zanella in cls	Grigliato
Cunetta in terra battuta	Canaletta in Legname e Pietrame
Sede stradale in asfalto	Strada in asfalto
Stradello in terra battuta	Recinzione in rete metallica
Pavimentazione cls	Muro di recinzione/contenimento in calcestruzzo
Pavimentazione in misto granulometrico	Zanella in cls

N W E S

Scala 1:500

0 5 10 15 20 25 30 35 40 45 50