

COMUNE DI
CASTELVETERE IN VALFORTORE
PROVINCIA DI BENEVENTO

LAVORI DI BONIFICA E MESSA IN SICUREZZA
PERMANENTE DELLA DISCARICA COMUNALE
IN LOCALITA' LAMA GRANDE

PROGETTO ESECUTIVO

STATO DI FATTO
RILIEVO FOTOGRAFICO

TAV. **A2**

IL PROGETTISTA
Ing. Domenico Catapano

IL RRESPONSABILE DEL PROCEDIMENTO
Arch. Giancarlo Emma



5




6



7



7

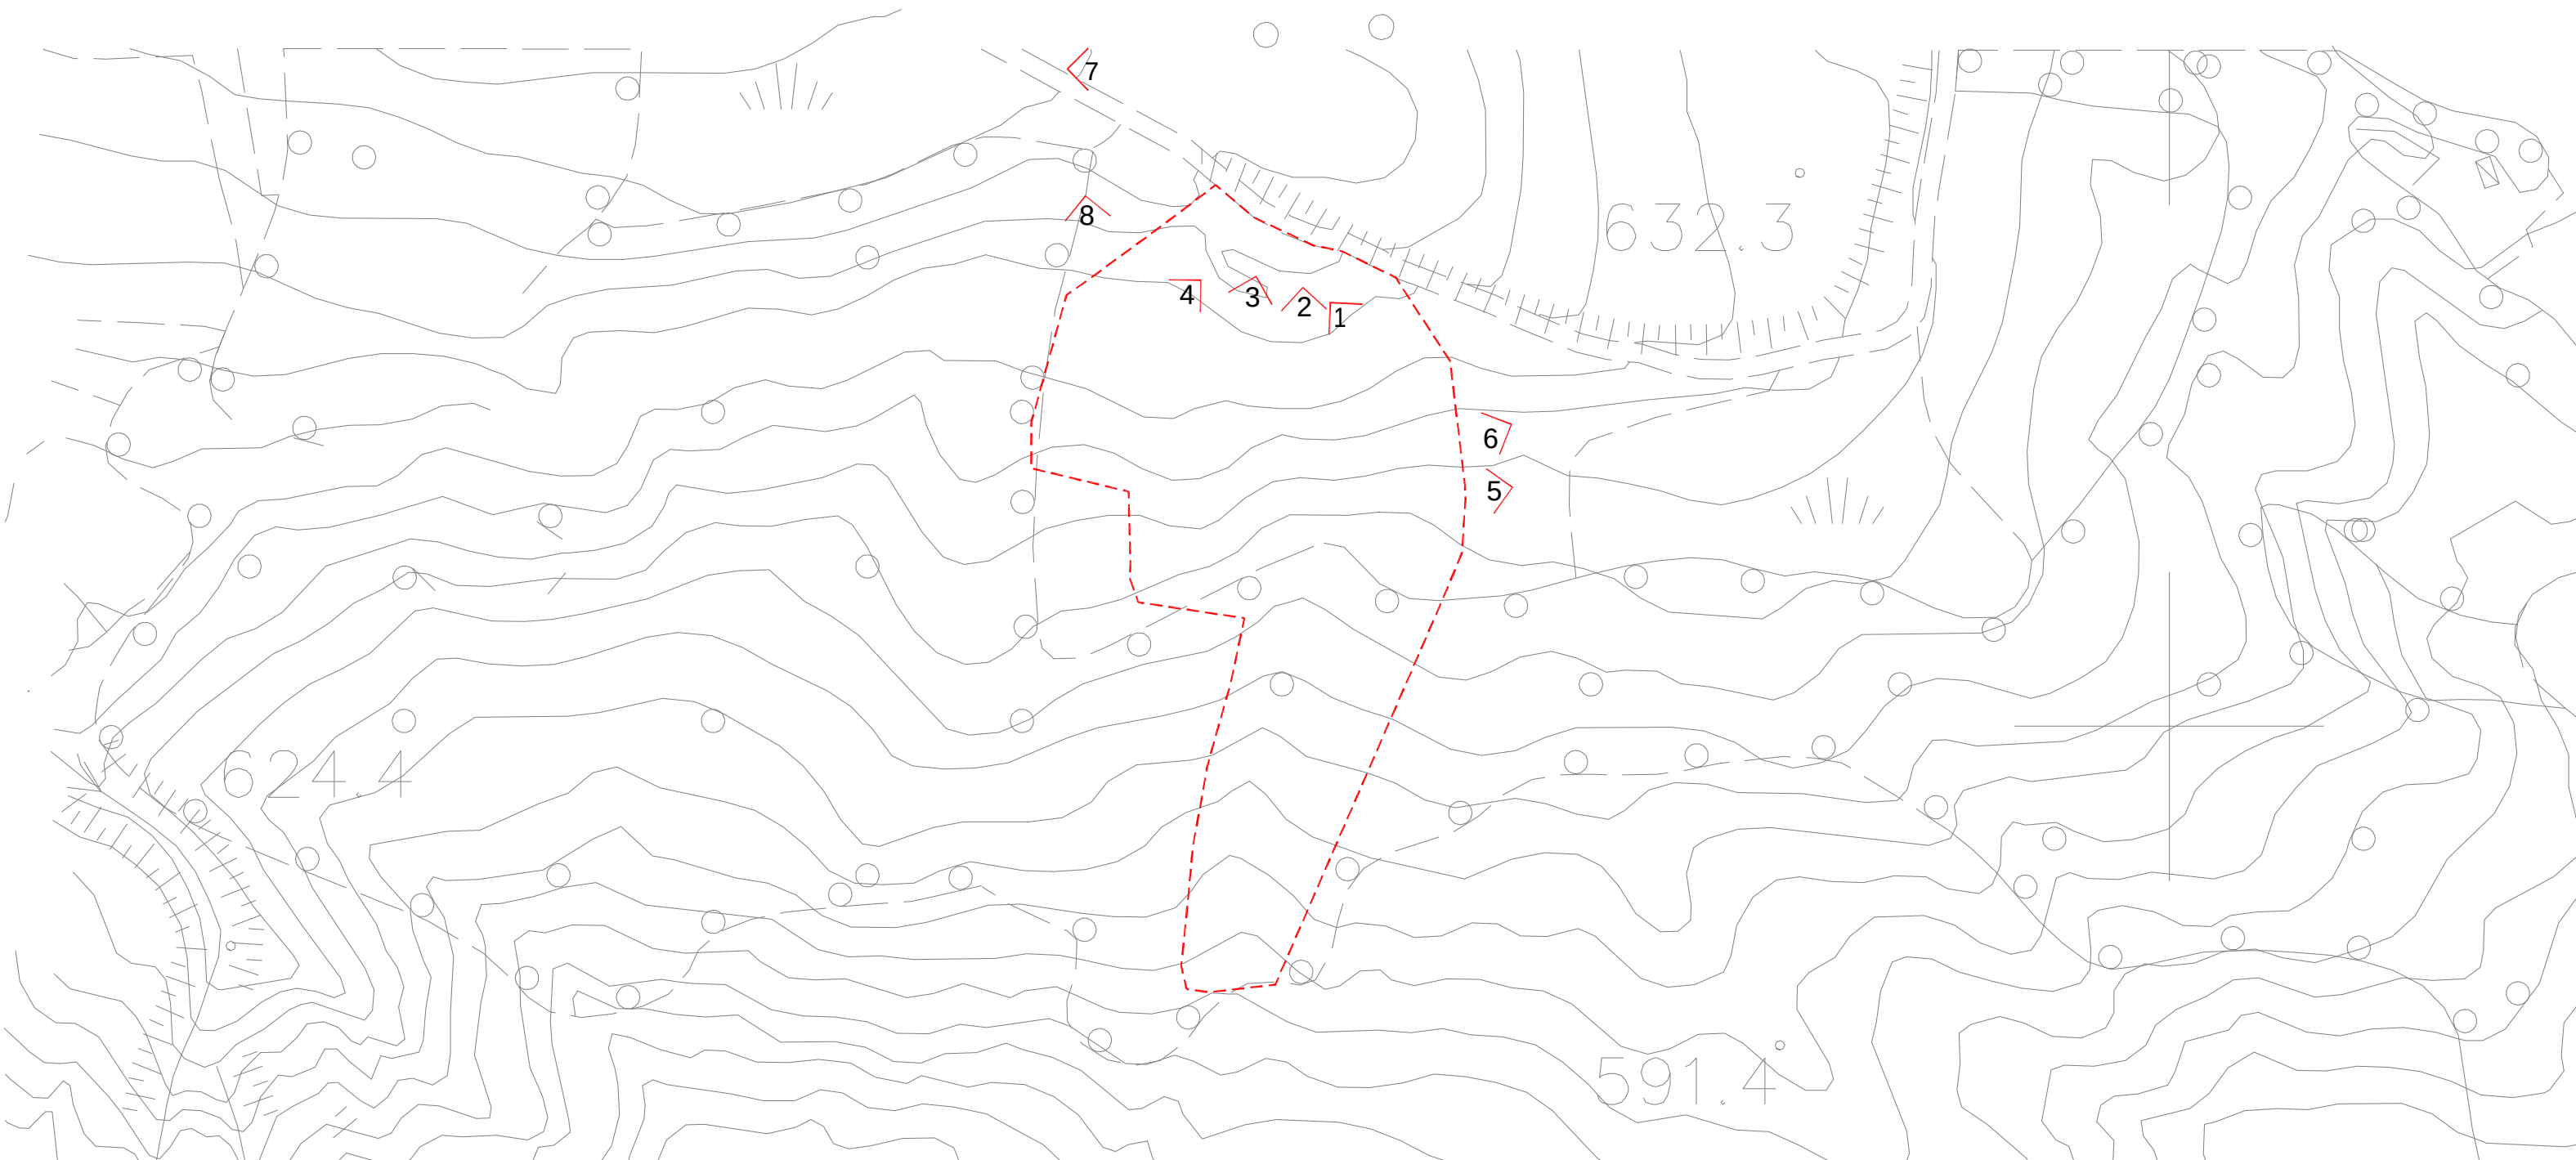

1



2



3



4