



LEGENDA



- RECINZIONE ESTERNA
- AREA DI STOCCAGGIO DI RIFIUTI
- CANCELLO INGRESSO PRINCIPALE
- VIABILITÀ MEZZI
- COMULI DI RIFIUTI
- PERCOLATO DA RIMUOVERE
- PARCHEGGIO VETTURE
- AREA DI PESA E DI LAVAGGIO MEZZI
- AREA DI MANDVRA
- AREA DI DECONTAMINAZIONE E INFERMERIA
- AREA BARACCHE SERVIZI

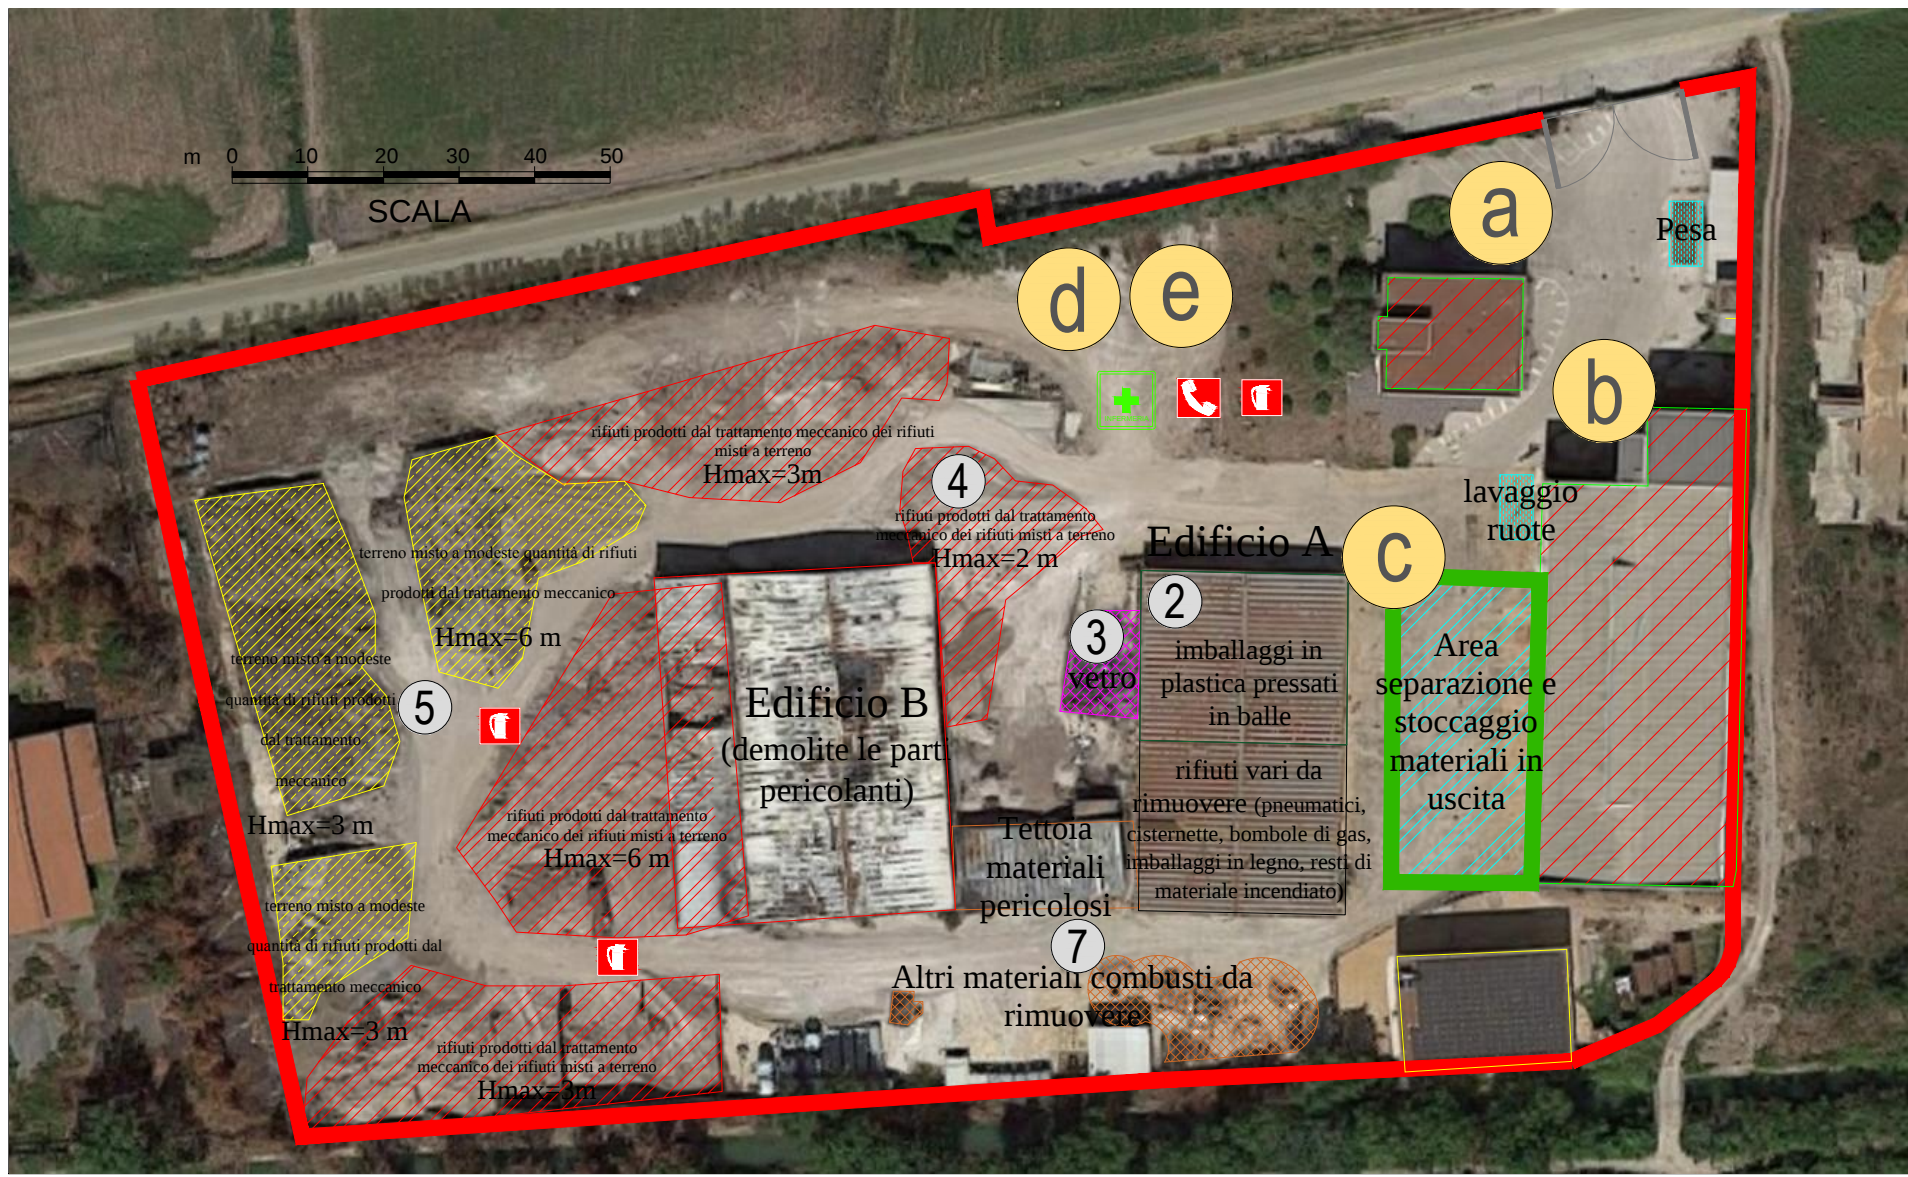

- DPI e INDICAZIONI PER LA SICUREZZA
- PIUTA DI PROTEZIONE
 - SCARPE PROTETTIVE
 - CUFFIE AURICOLARI
 - GUANTI
 - ELMETTO
 - OCCHIALI PROTETTIVI
 - MASCHERA
 - ATTENZIONE CARICHI SOSPESI
 - DIVIETO FIAMMA LIBERA
 - VIETATO FUMARE
 - INFERMERIA
 - TELEFONO
 - ESTINTORE

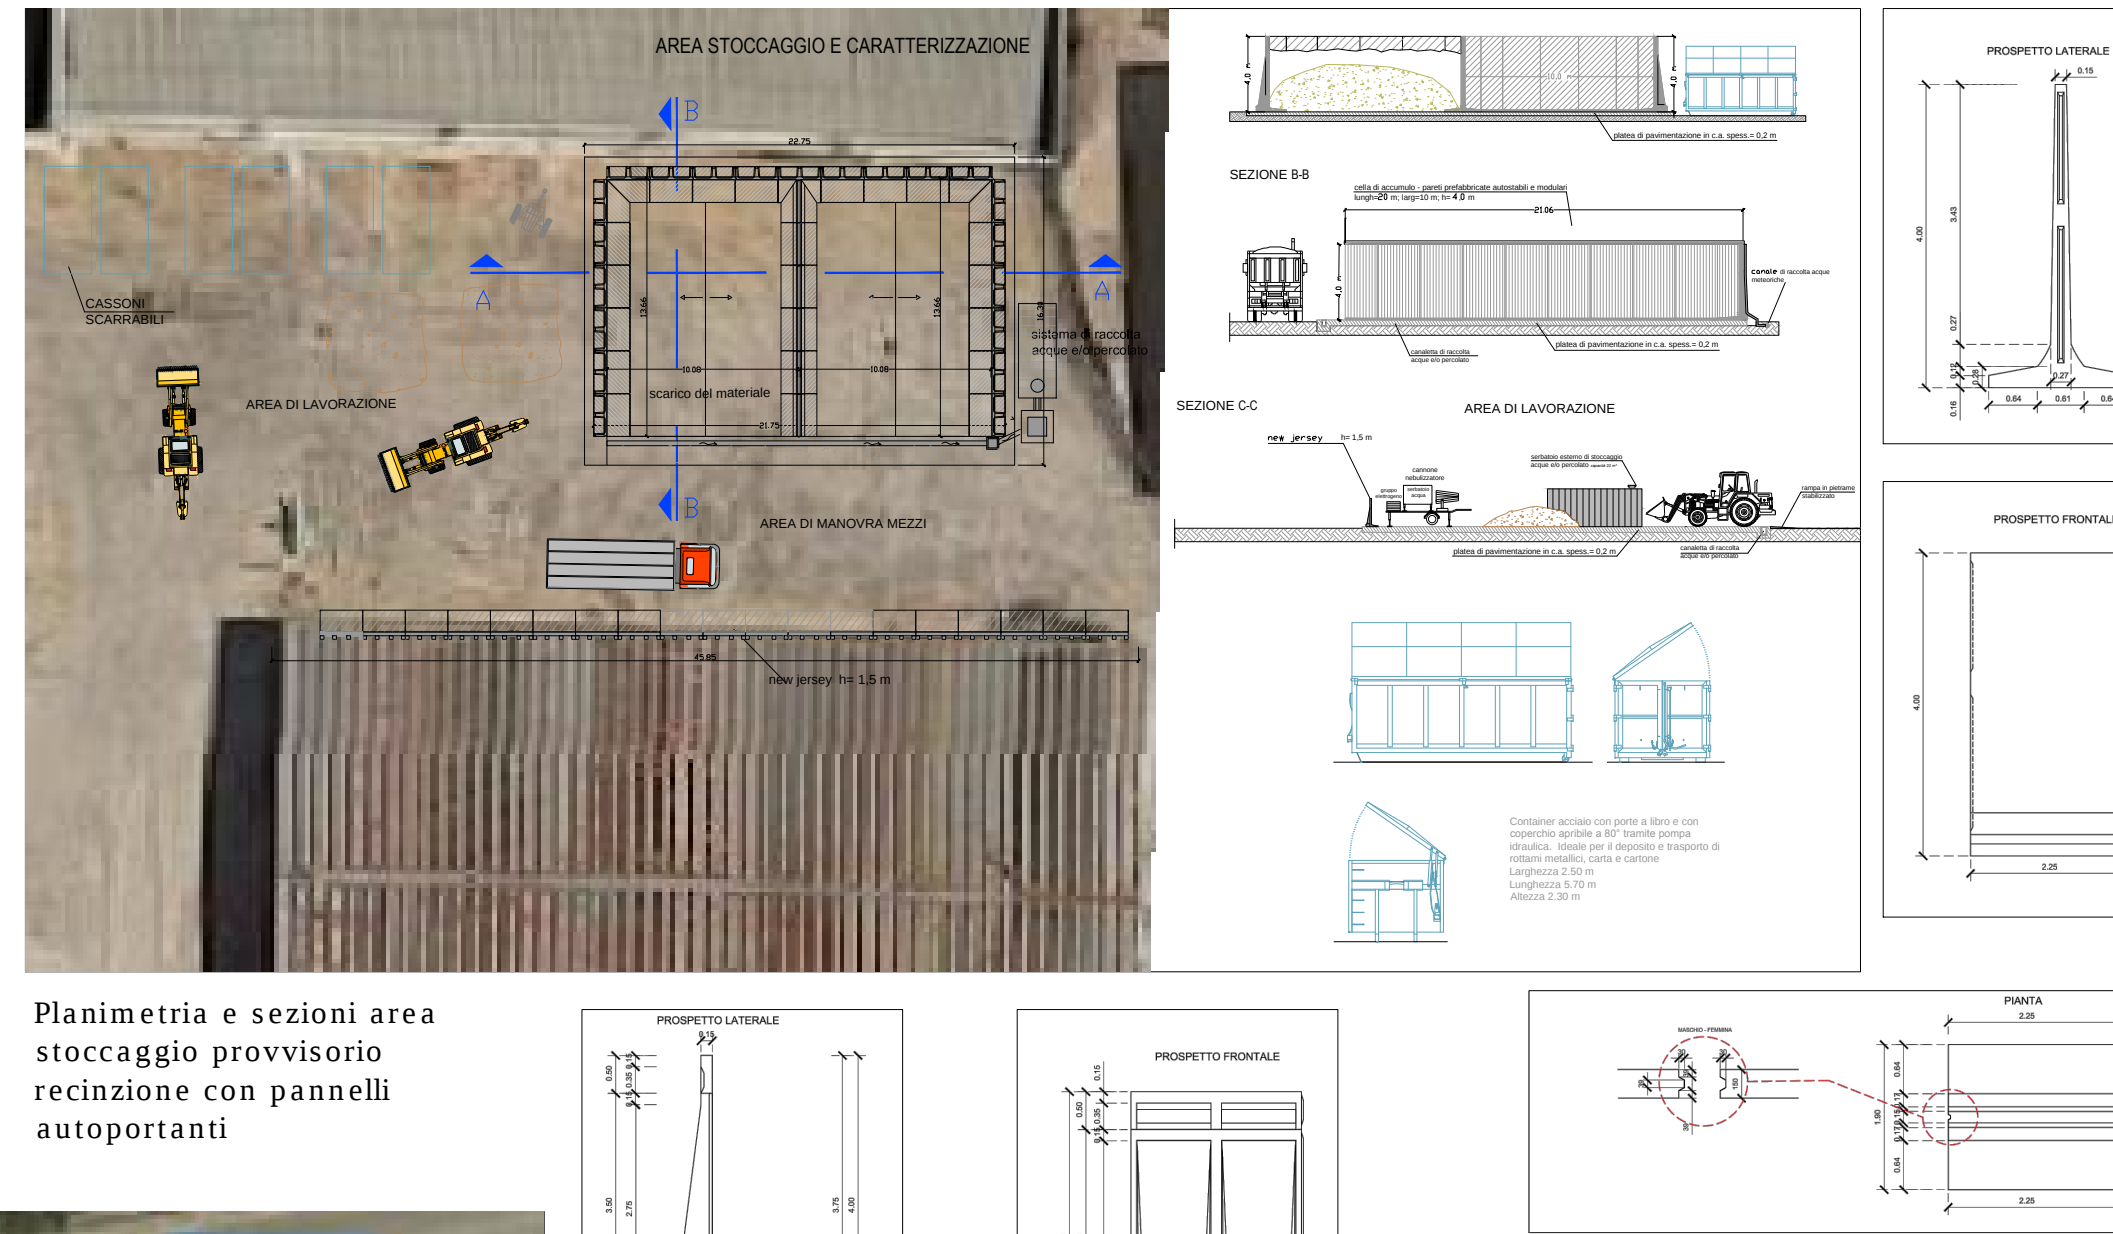

Planimetria e sezioni area stoccaggio provvisorio recinzione con pannelli autoportanti

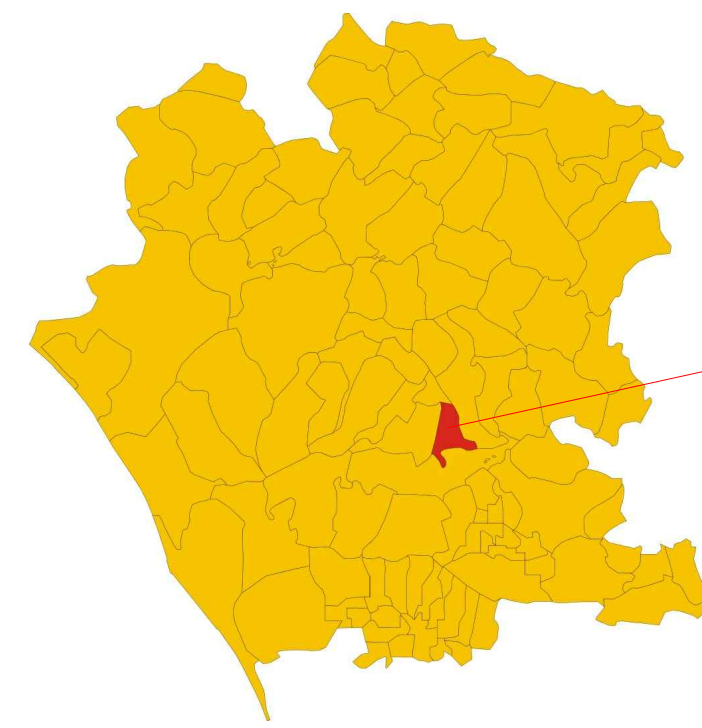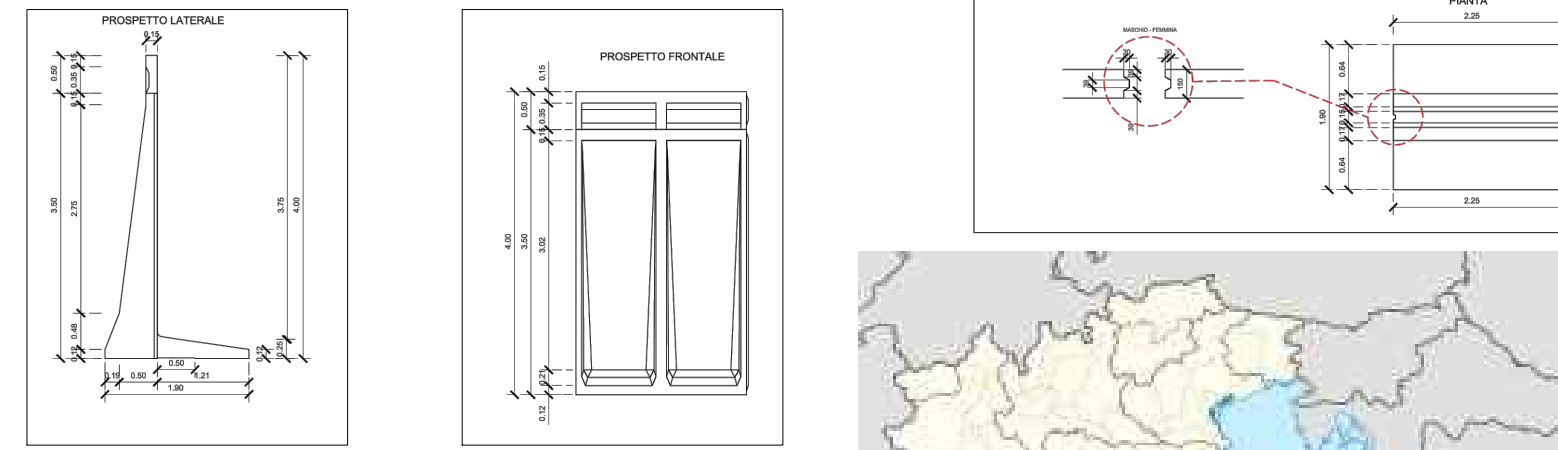



CITTA' DI BELLONA (CE)



REGIONE CAMPANIA

CITTA' DI BELLONA

MEDAGLIA D'ORO AL VALORE MILITARE
(Provincia di Caserta)

SETTORE ECOLOGIA-AMBIENTE



MESSA IN SICUREZZA DEL SITO "IMPIANTO ILSIDE SRL" UBICATO IN BELLONA ALLA STRADA PROVINCIALE 333 EX SS 264 AL KM. 30+760 MEDIANTE RIMOZIONE, TRASPORTO E SMALTIMENTO DEI RIFIUTI IVI STOCCATI

Titolo elaborato:		Tavola	
Planimetria generale d'intervento		EG 01	
Committente: Comune di Bellona		Il Responsabile del Procedimento	
		Il Progettista	
		Ing. Luigi FALCO firmato in modalità elettronica ex art. 24 del D.lgs.82/2005	
Cod. Sito	Codice Elaborato	Nome file	
-	PO E G 0 1 Rev. 0		
Rev.	Data	Descrizione modifica	
0	07/2018	1° Emissione	
1	10/2018	Modifiche dovute ad alcune attività di Messa in sicurezza effettuate dal Comune dal luglio al settembre 2018	
verificato:		approvato	