

LEGGE

D.Lgs. 12 aprile 2006, n°163
D.P.R. 5 ottobre 2010, n°207
D.Lgs. 13 gennaio 2003, n°36
D.Lgs. 3 aprile 2006, n°152

OGGETTO

Bonifica e messa in sicurezza permanente della ex discarica di RSU sita alla località Sche-da di Celio

PROGETTO ESECUTIVO

PROGETTAZIONE

A.T.P. Ing. Gerardo CIMINO_Capogruppo
Arch. Alberto CANNAVALE

VALIDAZIONE/APPROVAZIONI

COMMITTENTE

Amministrazione Comunale, Sindaco p.l.
Dott. Luigi FAMIGLIETTI

ELABORATO

PE_TU.01
Inquadramento urbanistico-territoriale


DATA

R.U.P.
Geom. Tommaso GRAZIOSI



A.T.P. Ing. Gerardo CIMINO - Capogruppo
Arch. Alberto CANNAVALE

Piazza Immacolata n.2 82018 - San Giorgio del Sannio (BN)
tel./fax 0824.58232 e-mail gerarcim@tin.it

A termine di legge questo elaborato non potrà essere realizzato, riprodotto o comunicato a terzi senza autorizzazione.

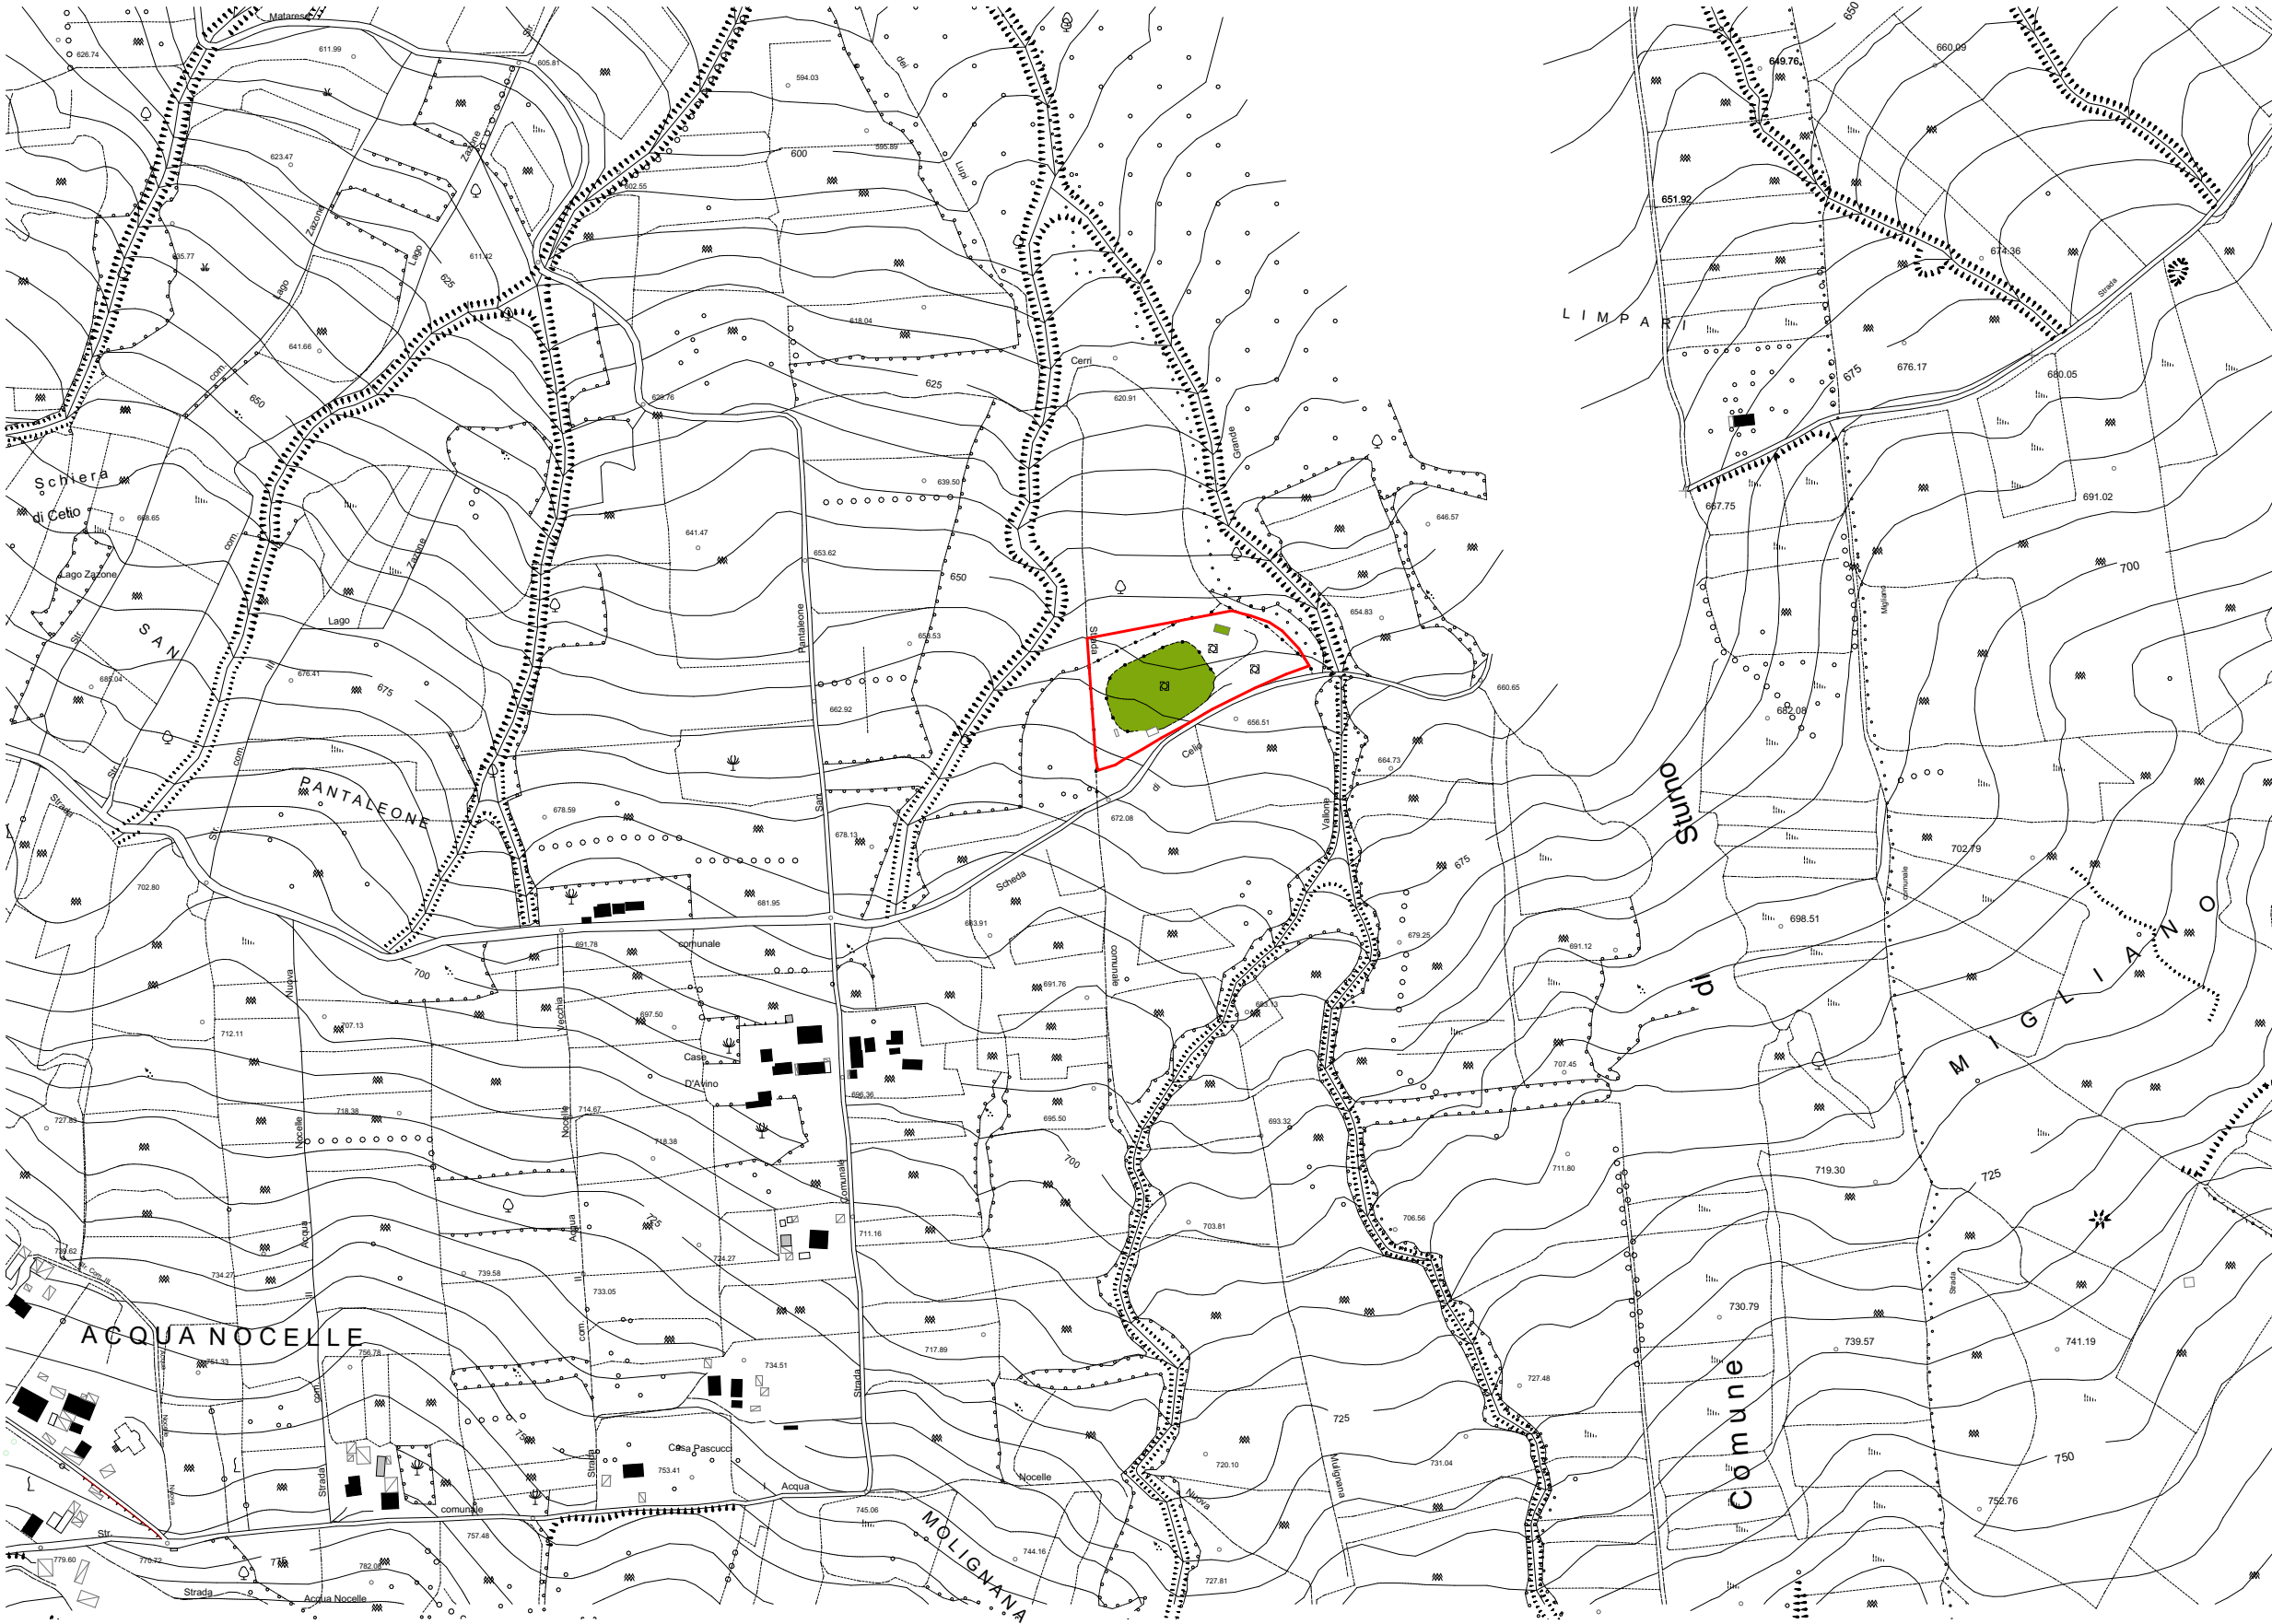

SITO DISCARICA E VASCA DI RACCOLTA DEL PERCOLATO

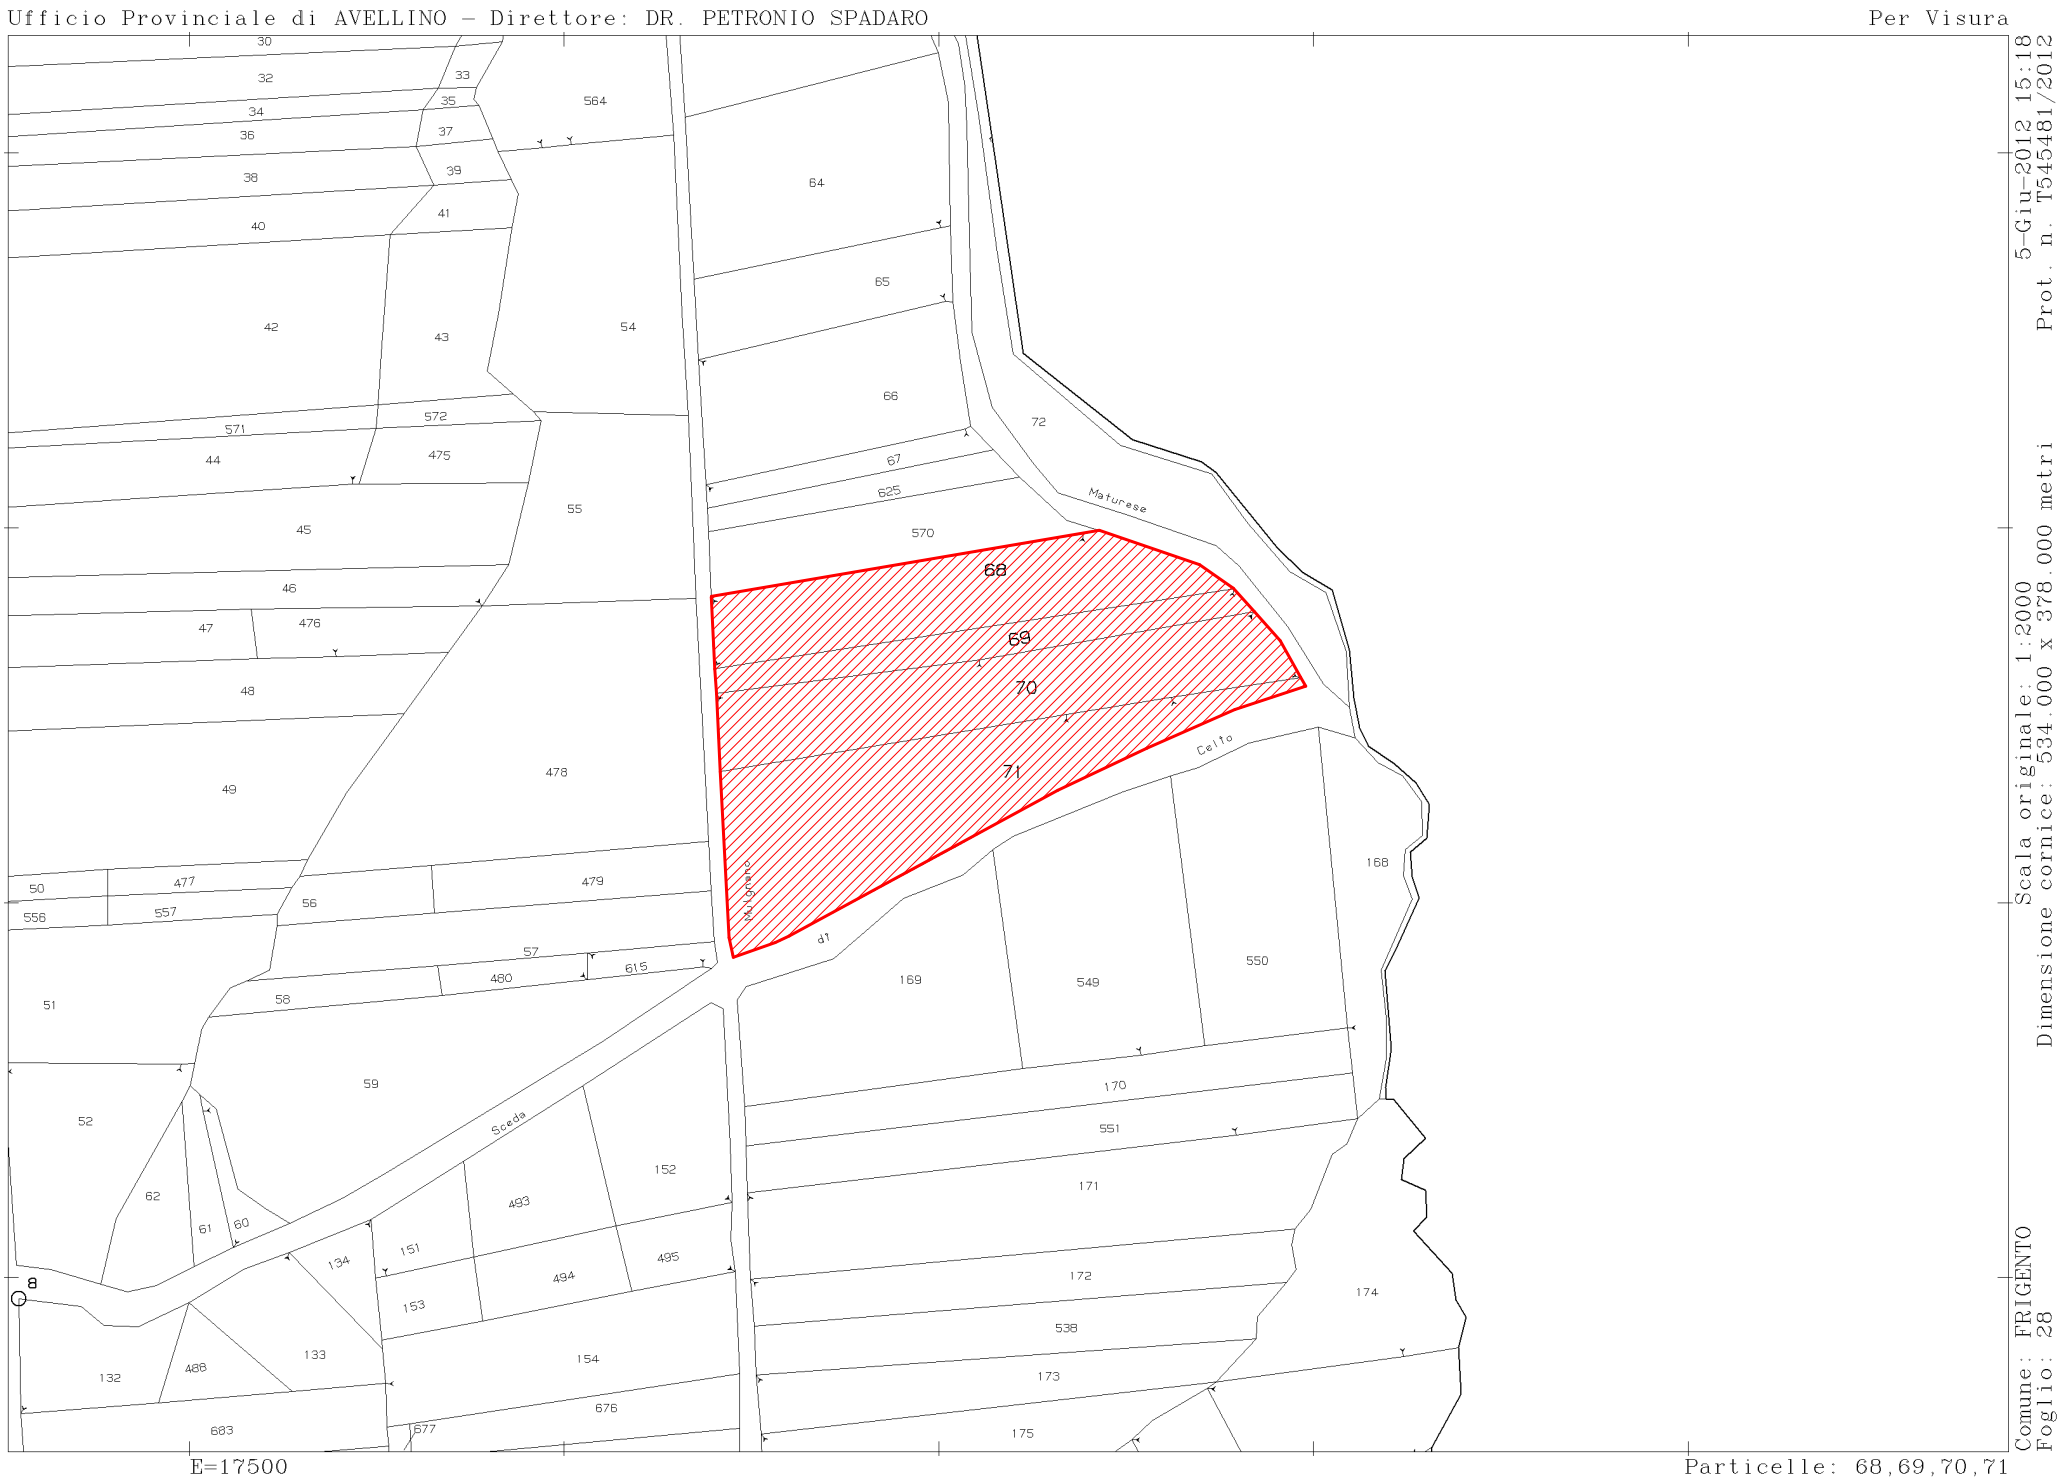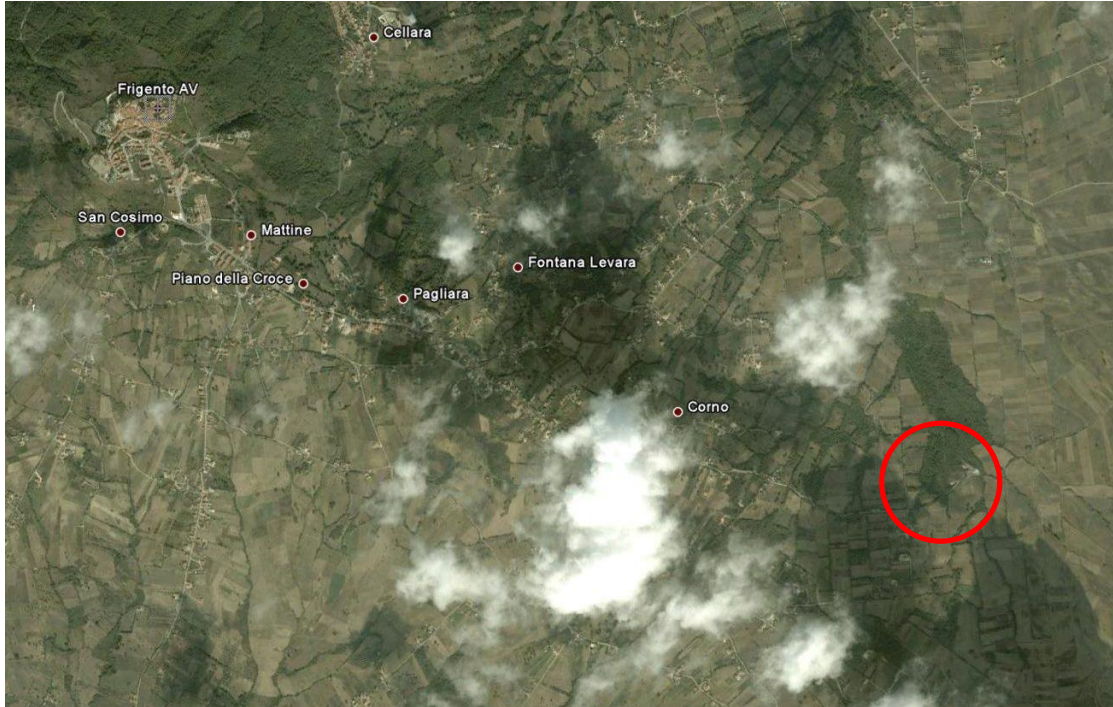

SITO DISCARICA 10.430 mq
Fg.28 P.lle 68, 69, 70 e 71