

COMUNE DI MELIZZANO
PROVINCIA DI BENEVENTO

POR Campania FESR 2007/2013

Obiettivo Operativo 1.2

LAVORI PER LA BONIFICA DELLA DISCARICA
DI RR.SS.UU. ALLA LOCALITA' SCARRUPI

PROGETTO ESECUTIVO

COMMITTENTE

Amministrazione Comunale

IL R.U.P.

Ing. Matteo IANNOTTI

IL C.A.P.OGRUPPO

Ing. Giuseppe CANELLI

L' R.T.P.

Ing. Maurizio PERLINGIERI

Ing. Flavia FURNO

Ing. Marialisa MORONE

APPROVAZIONI

ELAB. 04

Inquadramento Territoriale:
Corografia - Catastale - Aerofotogrammetria - PTP

SCALA:

Varie

Dicembre 2014



AREA OGGETTO D'INTERVENTO 2.970 mq:
- Fig. 4 del Comune di Melizzano, p.lle:
74, 76, 260 e 261



CATASTALE 1_2000



SEGNi CONVENZIONALI

- Edificio civile, scuola, commerciale, pubblico
- Edificio industriale
- Edificio di culto
- Edificio in costruzione
- Rudere, semidiroccato
- Baracca
- Tettoia
- Serra stabile
- Oggetto monumentale
- Reperi Archeologici
- Recinzione, palizzata
- Muro divisorio
- Muro di sostegno
- Muro a secco
- Siepe
- Traliccio
- Cabina elettrica
- Oglio e piede di scarpata artificiale
- Oglio e piede di scarpata naturale
- Torre, ciminiera, forno, antenna
- Palo
- Fanale
- Pozzo
- Caverna, grotta
- Sorgente
- Monumento non rappresentabile
- Vasca, cisterna, non rapp.
- Silos non rappresentabile
- Canaletta sopraelevata
- Acquedotto sopraelevato
- Acquedotto sotterraneo
- Corso d'acqua rappresentabile (fiume)
- Corso d'acqua non rappresentabile
- Corso d'acqua sotterraneo
- Canaletta irriguo o di scolo
- Vasca, cisterna, piscina
- Autostrada, superstrada
- Visibilit  asfaltata con marciapiedi
- Ponte, viadotto
- Visibilit  in costruzione
- Visibilit  non asfaltata
- Sentiero
- Multiterza
- Limite di coltura
- Aluola
- Albero isolato
- Filare di alberi
- Filare di viti
- Filare di olivi
- Filare di frutteto
- Bosco
- Vigneto
- Oliveto
- Frutteto
- Roccia
- Sabbia, ghiaione
- Asse binario scartamento ordinario
- Asse binario scartamento ridotto
- Asse binario in costruzione
- Asse binario in disuso
- Limite banchina ferroviaria
- Curva di livello direttiva
- Curva di livello direttiva incerta
- Curva di livello ordinaria
- Curva di livello ordinaria incerta
- Curva di livello ausiliaria
- Punto quotato
- Altezza edificio
- Vertice I.G.M.
- Coposoldo I.G.M.
- Punto appoggio fotogrammetrico
- Punto topografico (solo quota)
- Punto di triangolazione aerea
- ● ● Limite comunale
- + + + Limite provinciale
- + + + Limite regionale

CIMITERO
COMUNALE

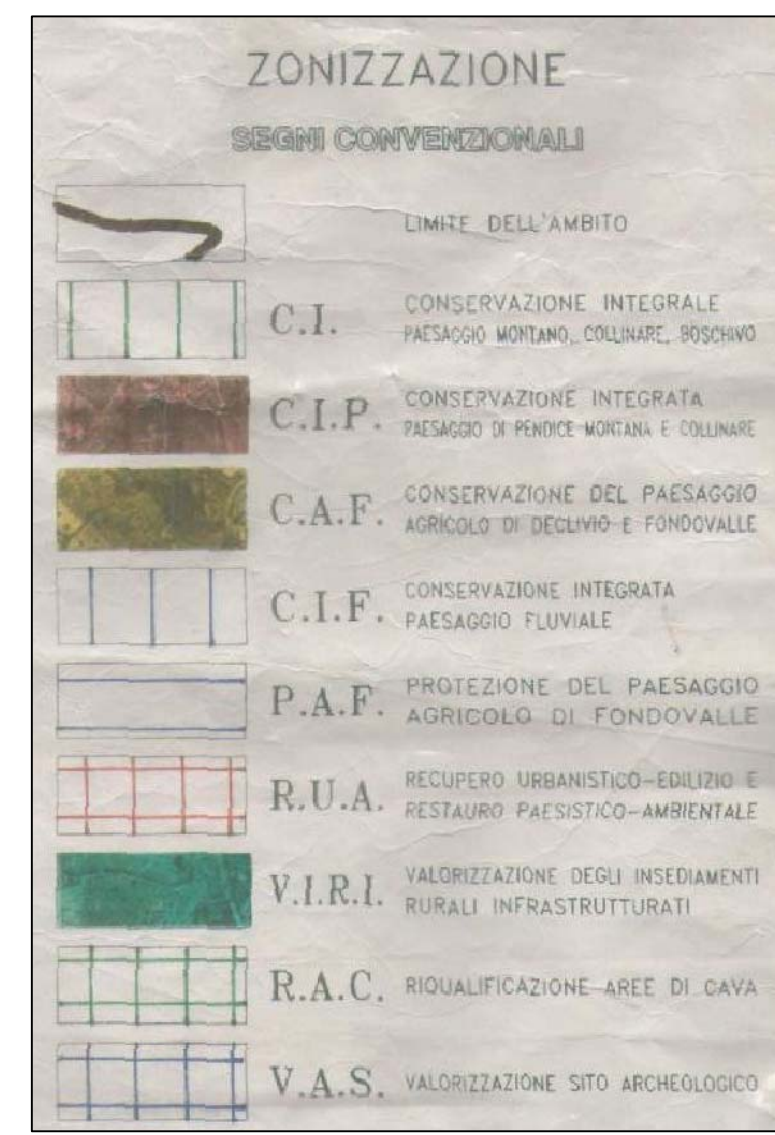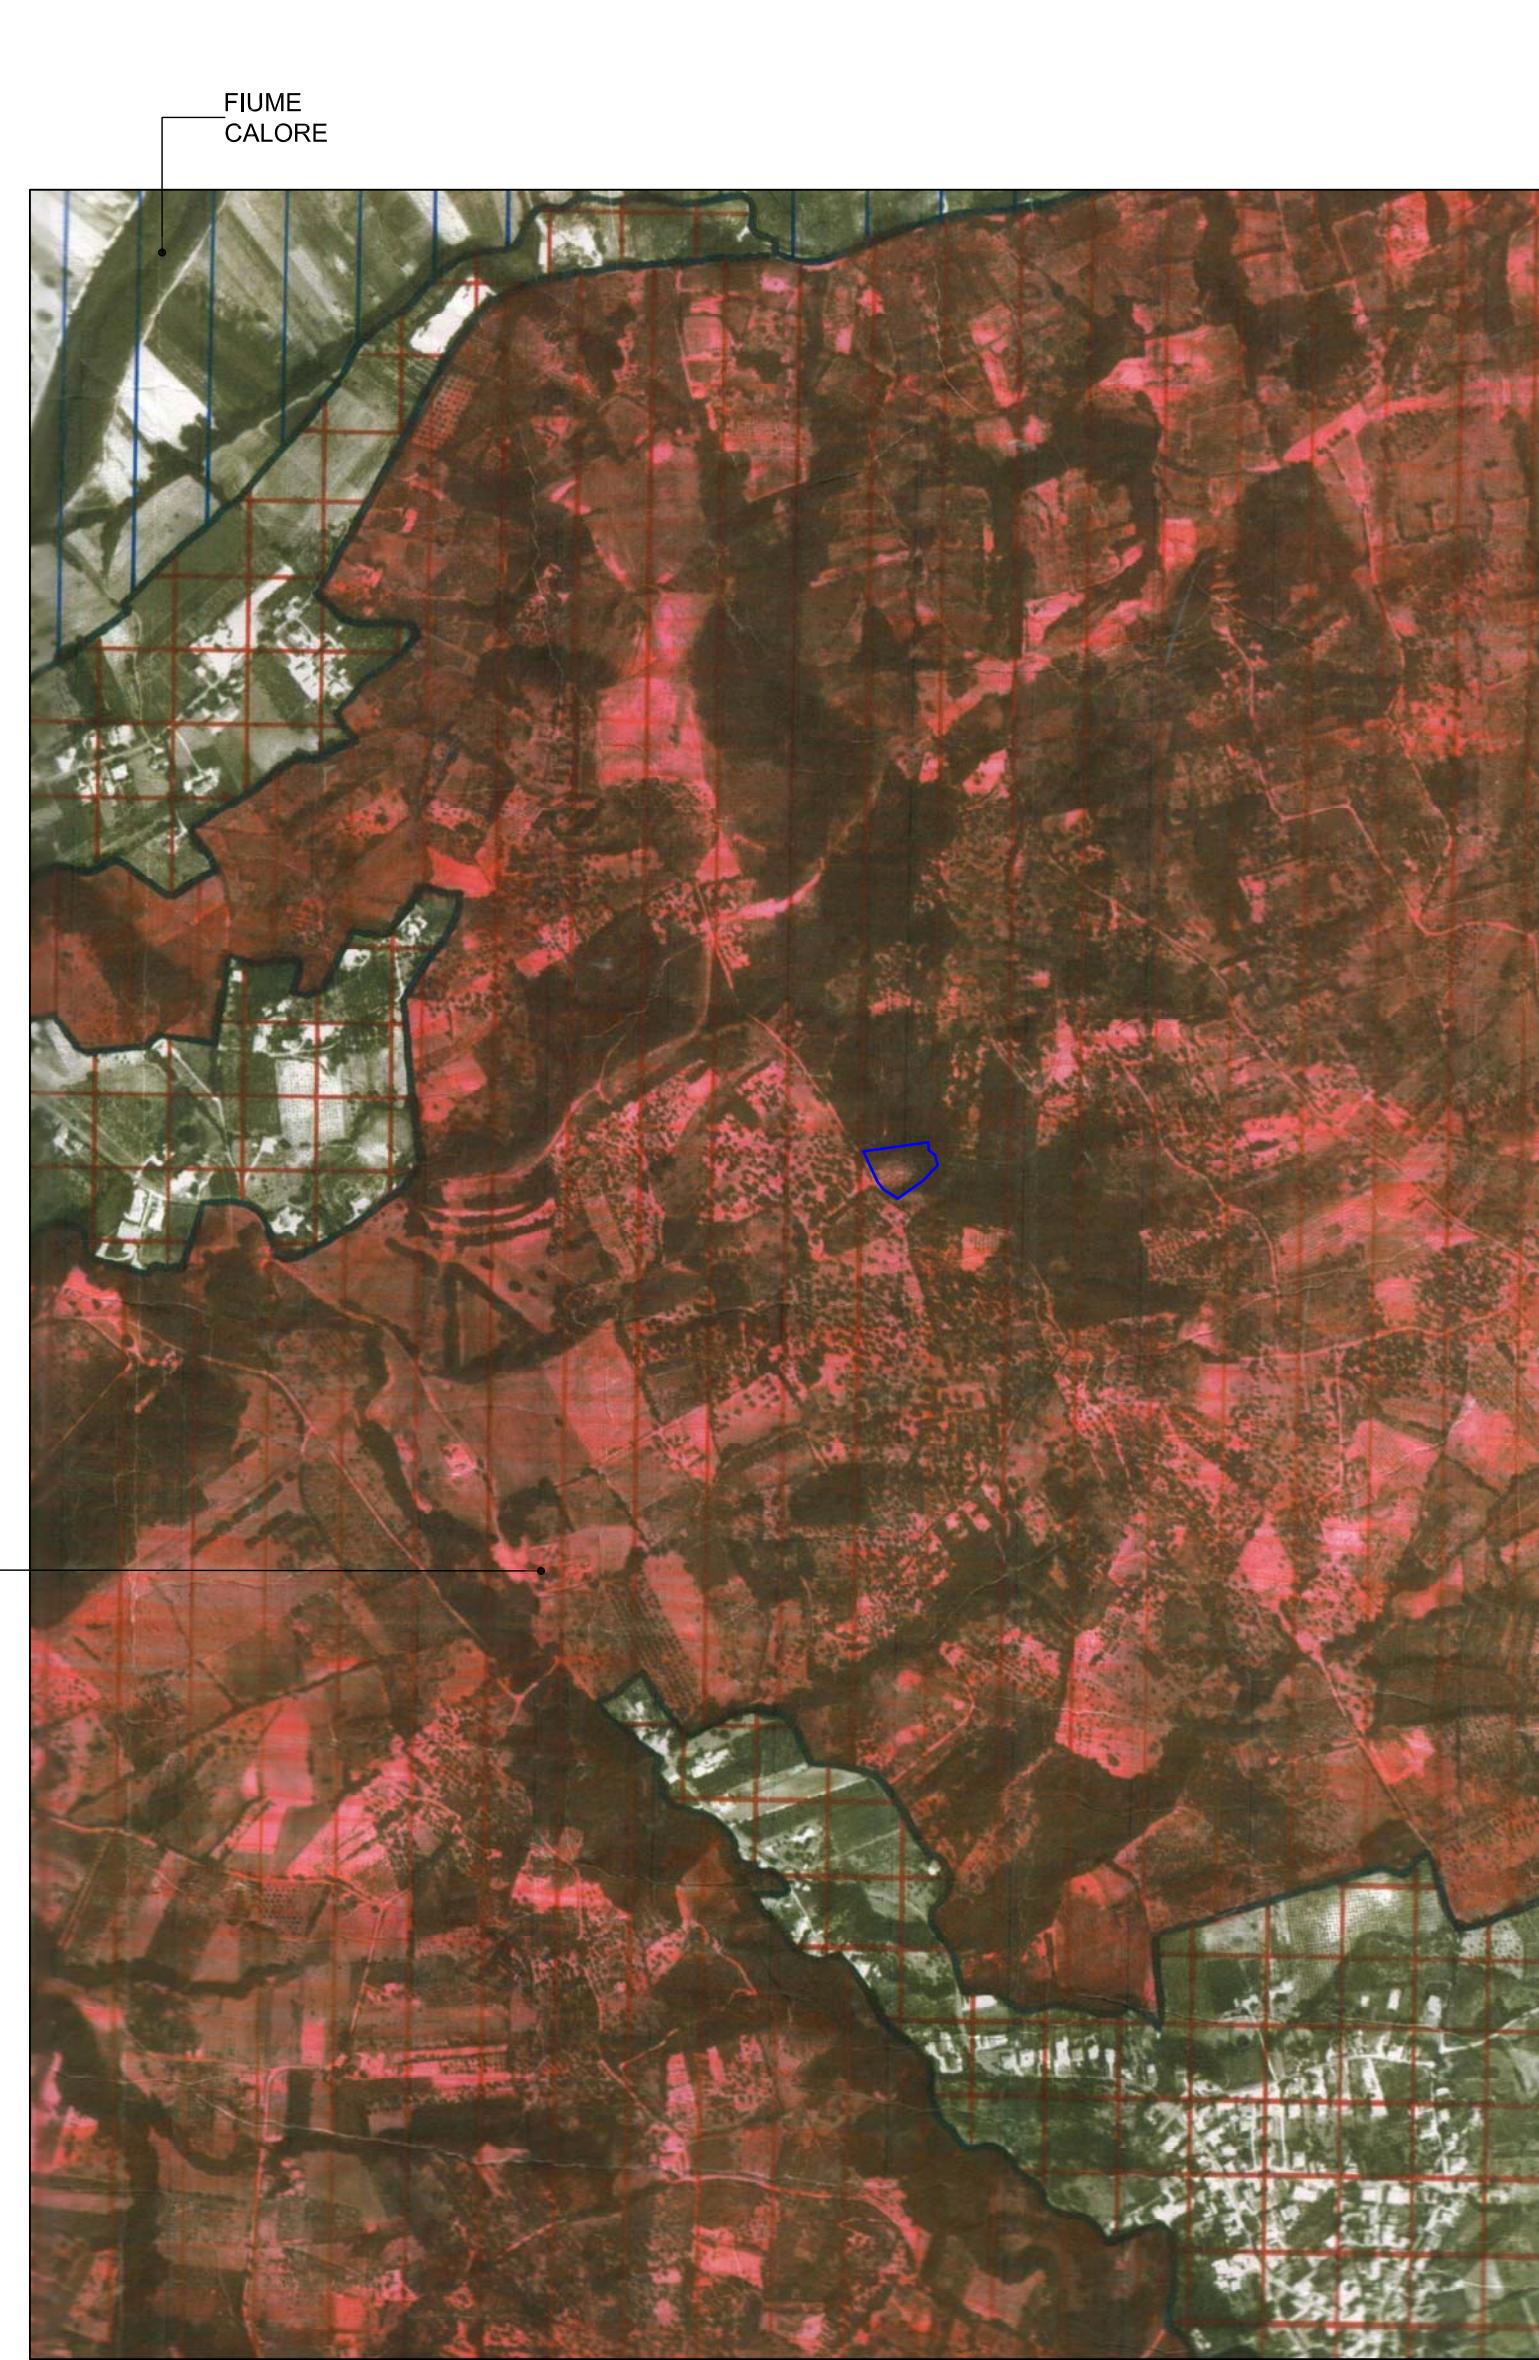

AREA OGGETTO D'INTERVENTO:
- C.I.P., Conservazione Integrata