
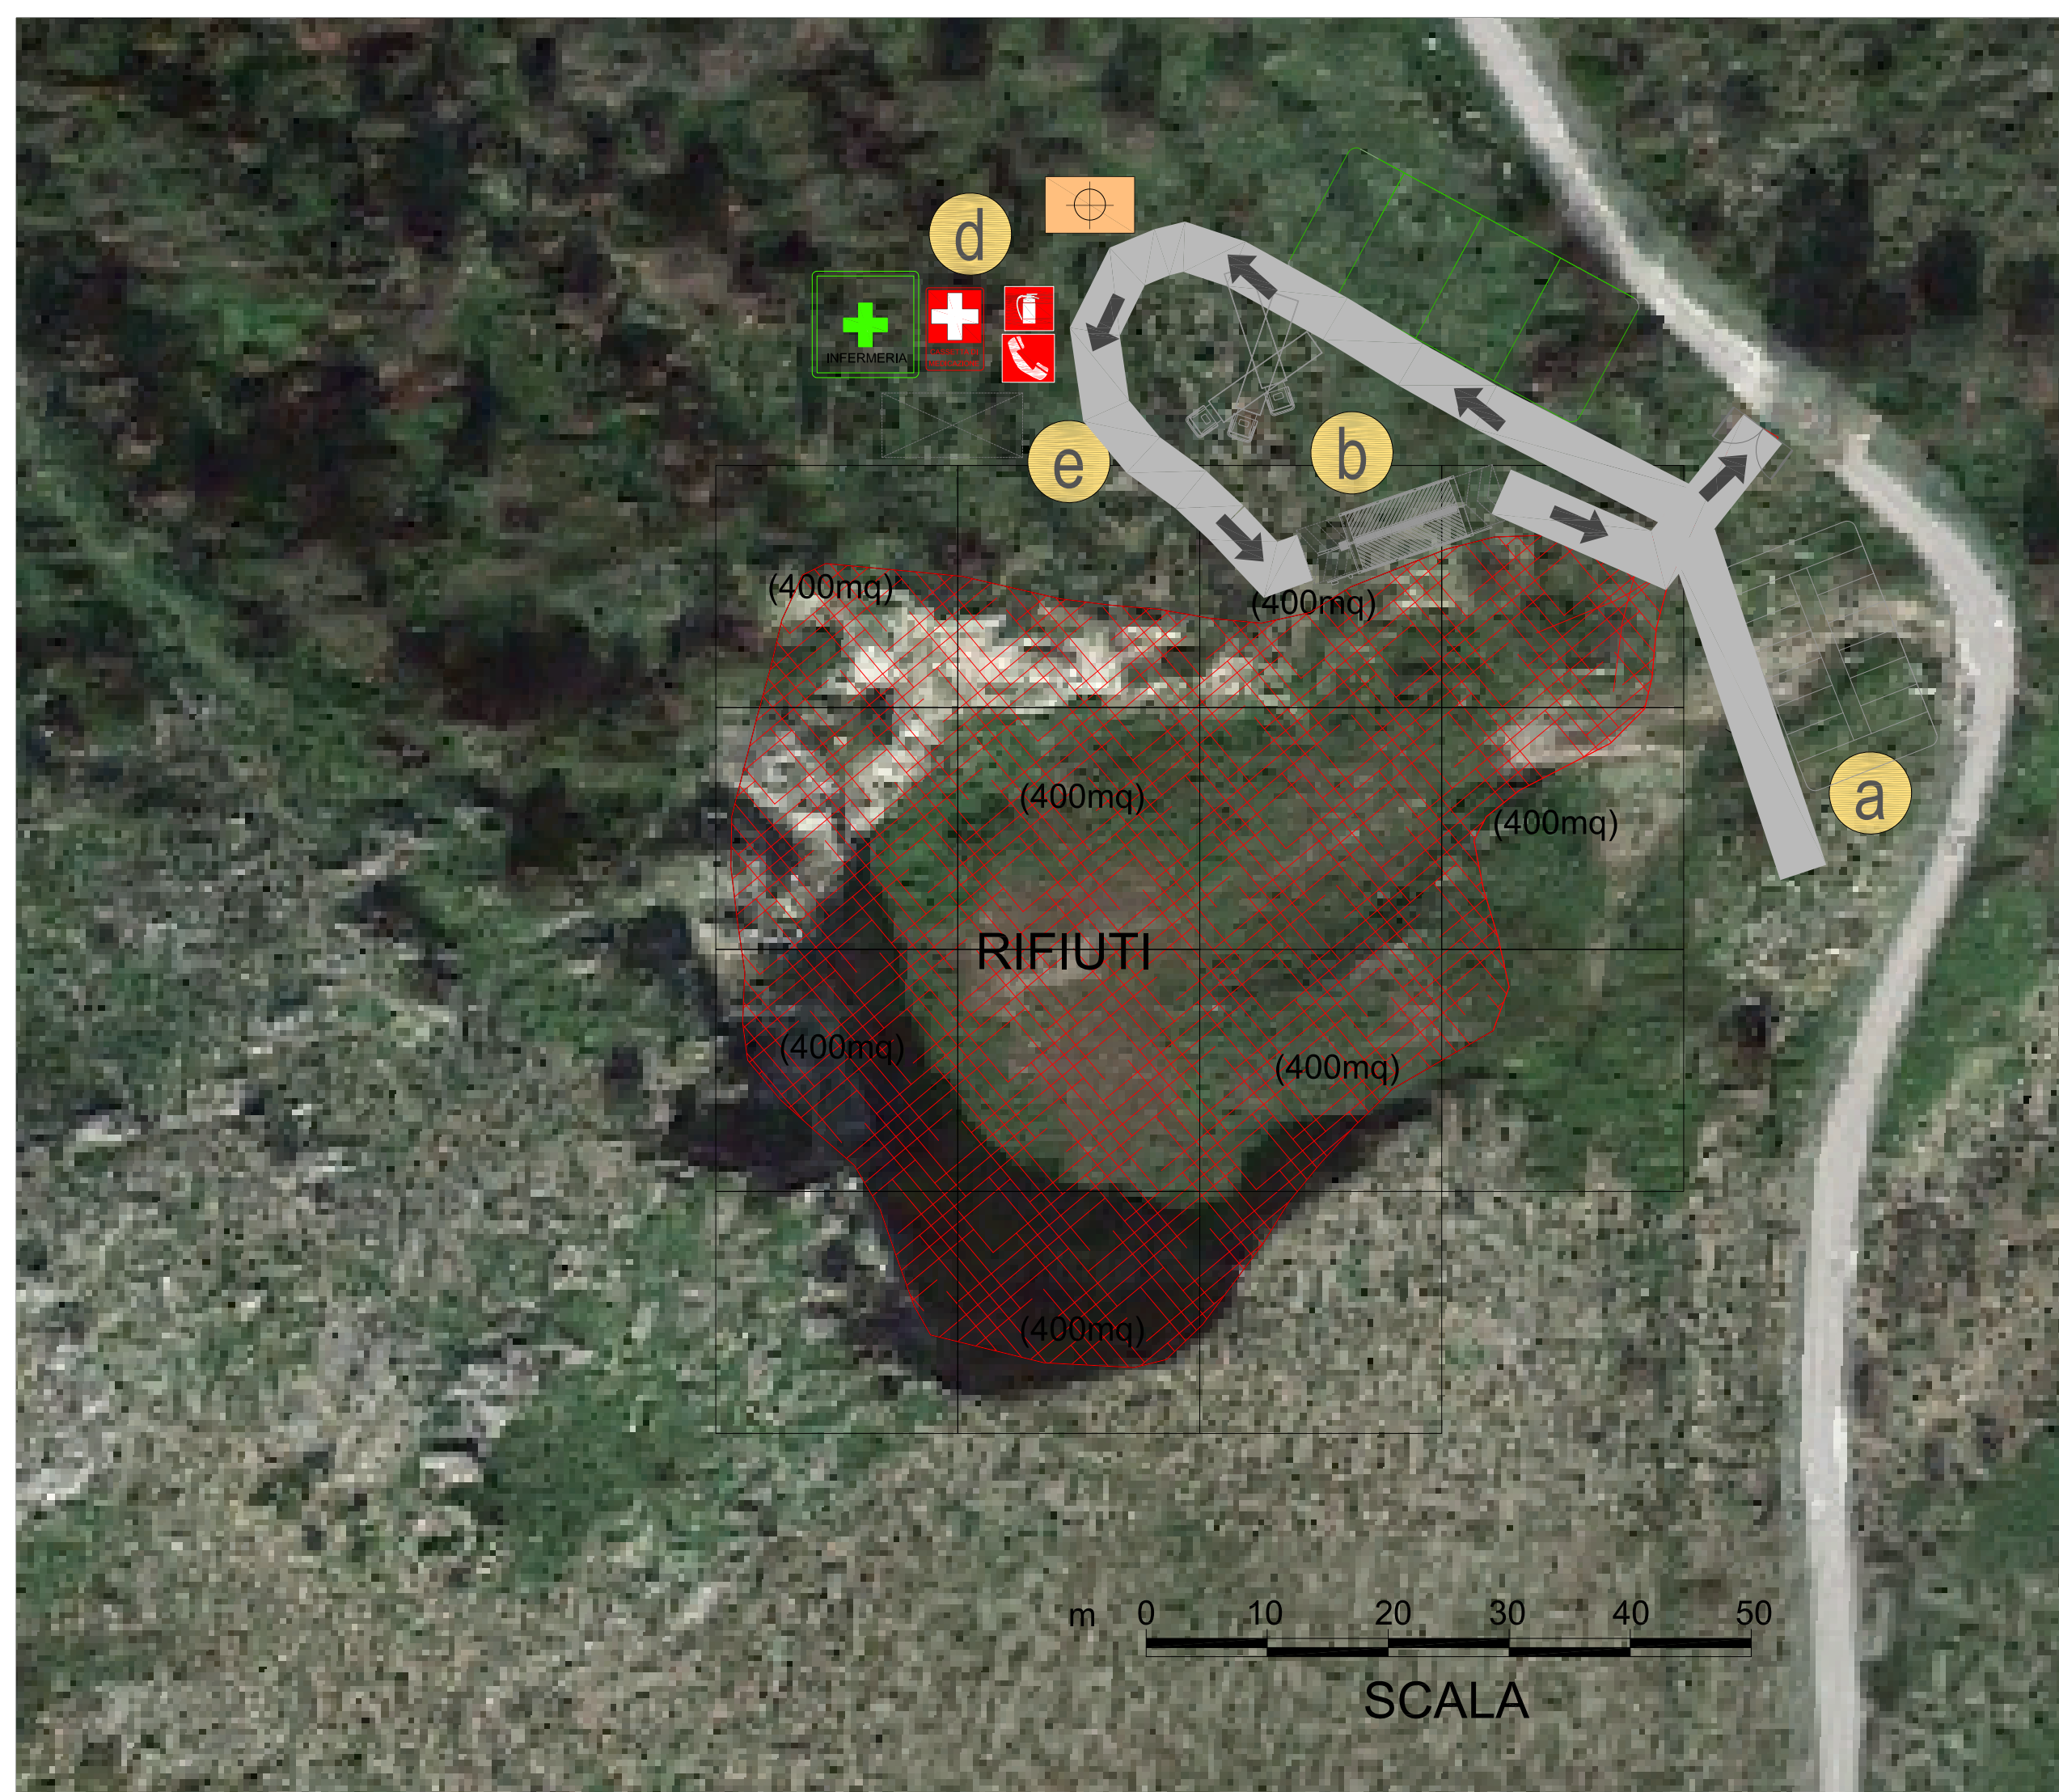


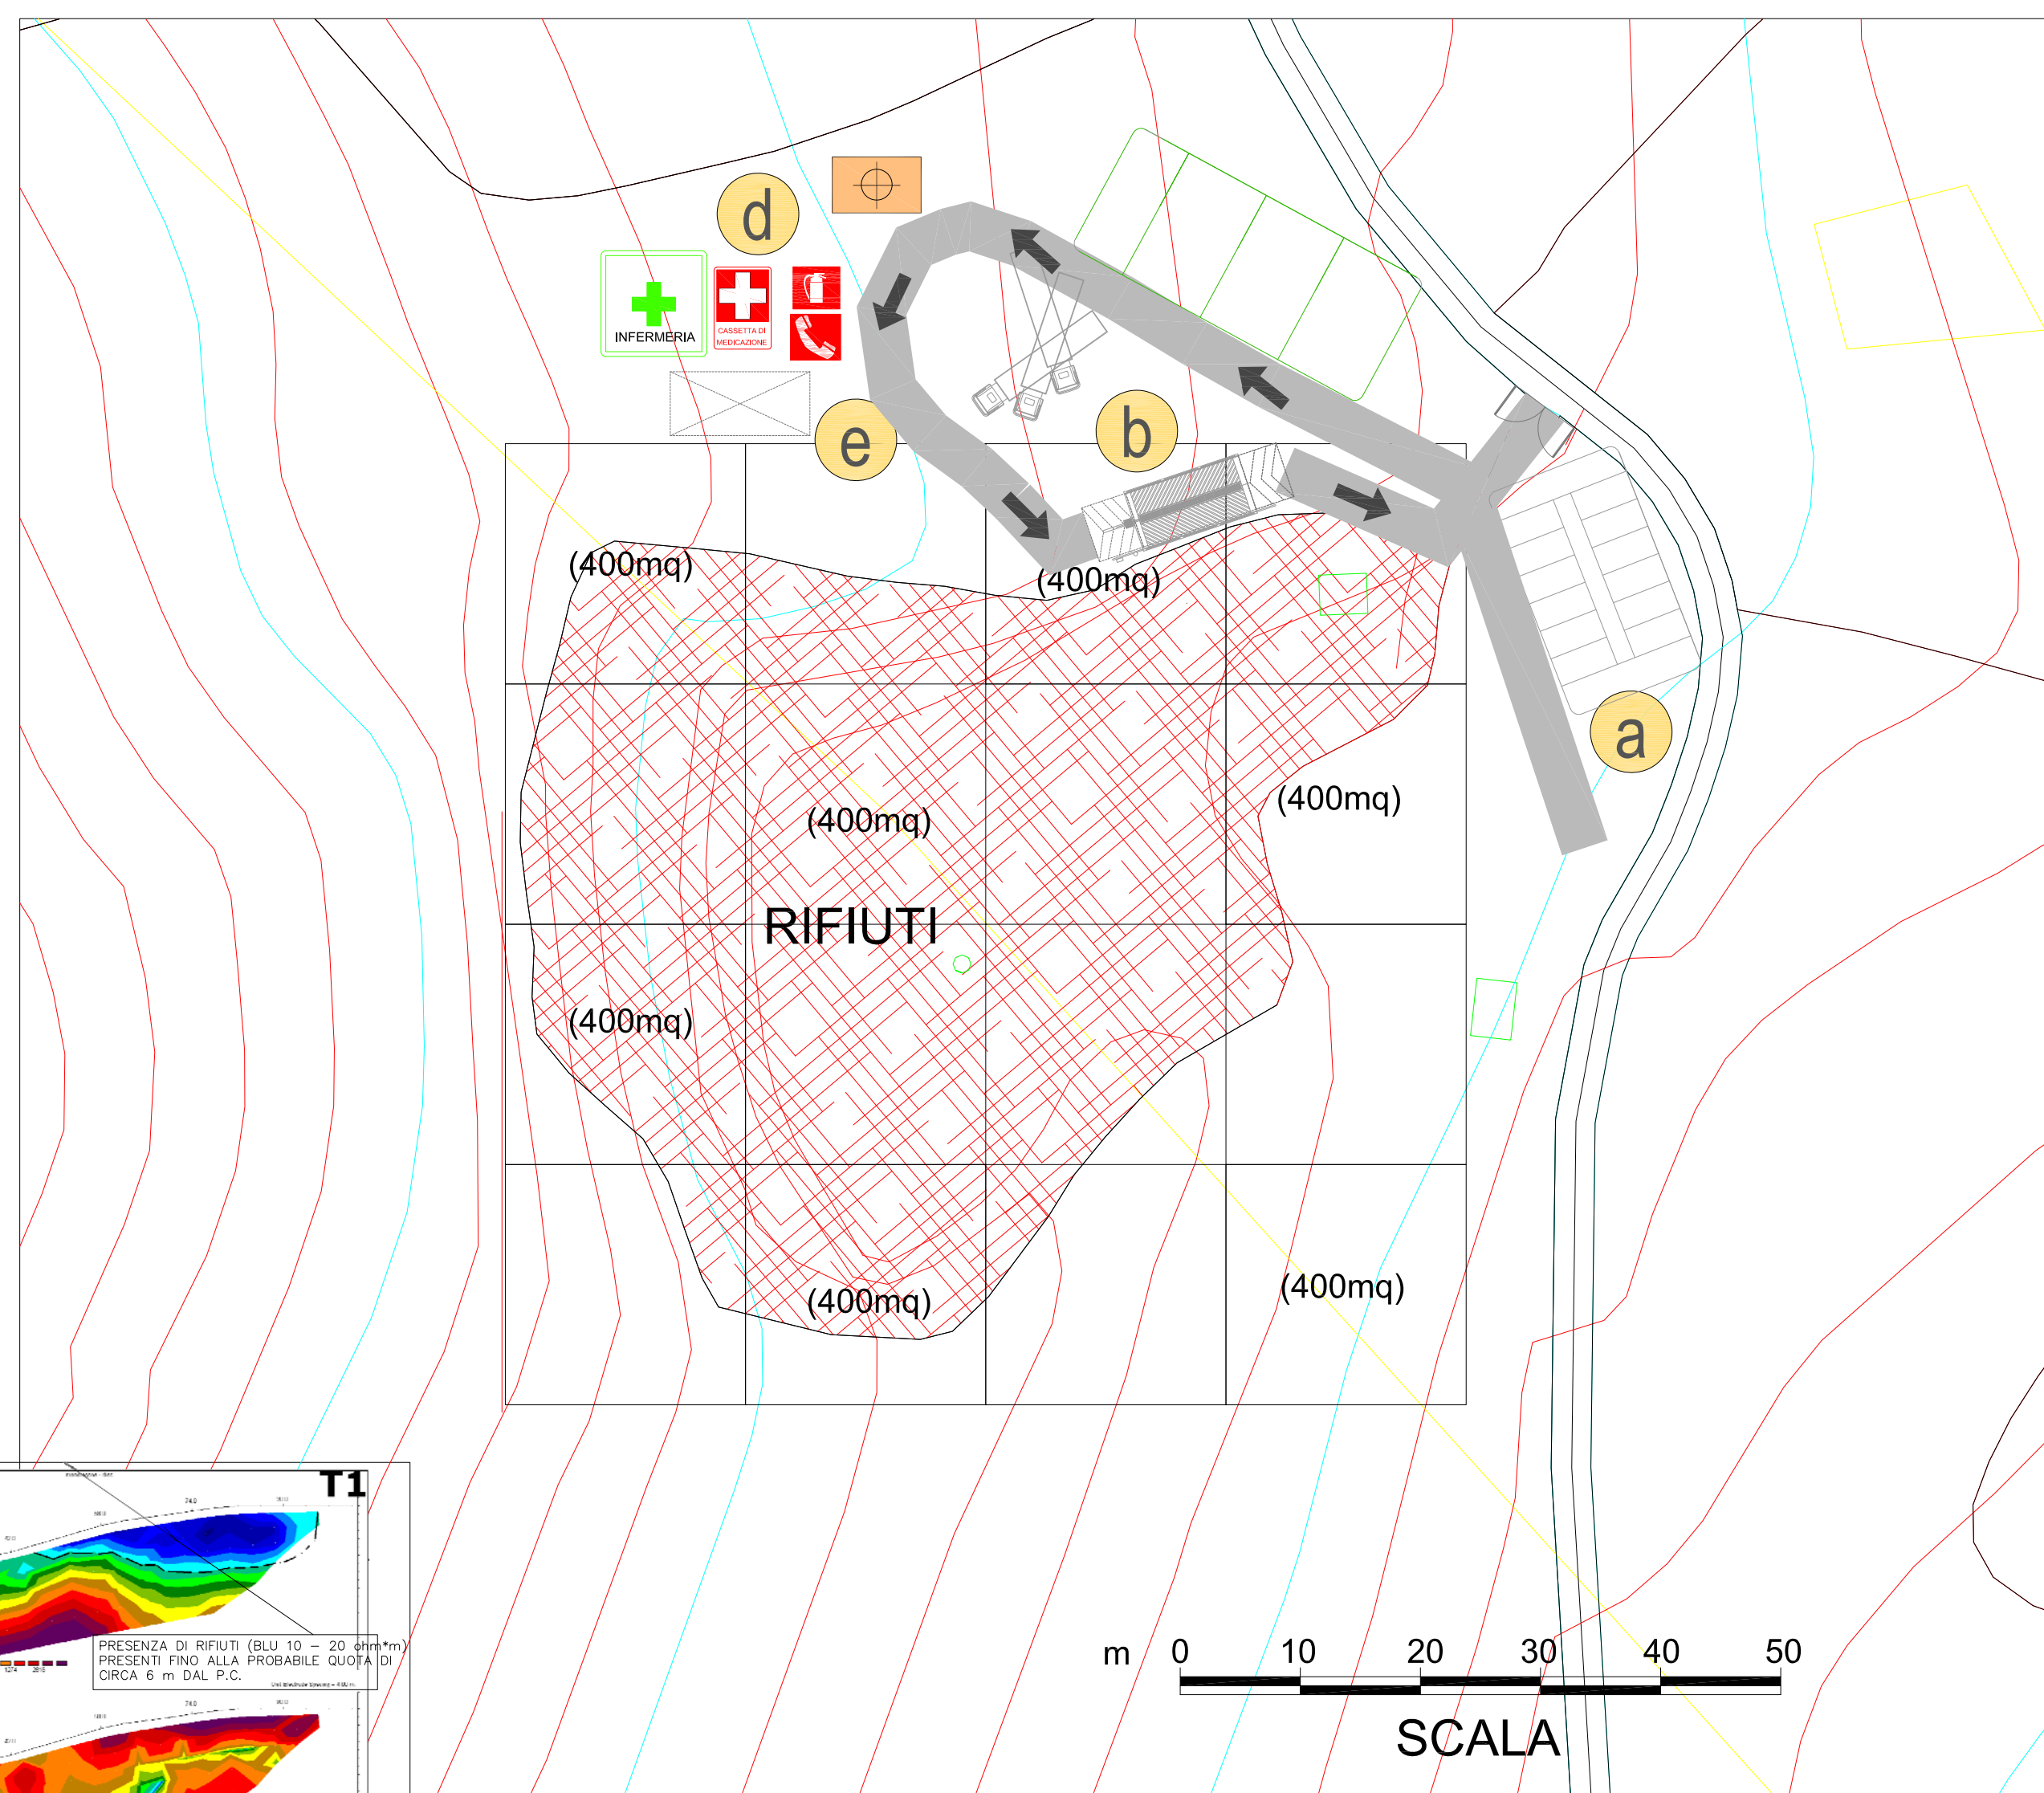

	COMUNE DI MONDRAGONE (CE)	 REGIONE CAMPANIA
CITTA' DI MONDRAGONE <i>Mondragone d' Oro al Merito Civile</i> (Provincia di Caserta)		
AREA III - URBANISTICA, EDILIZIA, LAVORI PUBBLICI, PATRIMONIO E DEMANIO, IGIENE URBANA E AMBIENTE, CIMITERO, MANUTENZIONI		
		
"Messa in sicurezza del sito di deposito temporaneo di rifiuti solidi urbani raccolti sul territorio del Comune di Mondragone sito in località "Cantarella" – Intervento per la rimozione, lo smaltimento e il recupero dei rifiuti – indagini ambientali sulle aree di sedime"		
TITOLO ELABORATO: Layout di cantiere e planimetria dell'ubicazione della rete dei punti di indagine		Tavola EG 01
Committente: Comune di Mondragone		Il Responsabile del Procedimento Il Progettista
Cod. Sito 1052A028	Codice Elaborato PO	Nome file Data : Luglio 2018
Rev. 1		scala: varie
Rev. 0	Data 05/2018	Descrizione modifica 1° Emissione
Rev. 1	Data 07/2018	Descrizione modifica 2° Emissione
verificato:		approvato

CARTELLI DI CANTIERE

	TUTA DI PROTEZIONE
	SCARPE PROTETTIVE
	CUFFIE AURICOLARI
	GUANTI
	ELMETTO
	OCCHIALI PROTETTIVI
	MASCHERA
	ATTENZIONE CARICHI SOSPESI
	DIVIETO FIAMMA LIBERA
	VIETATO FUMARE
	INFERMERIA
	TELEFONO
	ESTINTORE

LEGENDA

	RECINZIONE ESTERNA
	AREA DI STOCCAGGIO DI RIFIUTI
	CANCELLO INGRESSO PRINCIPALE
	VIABILITÀ MEZZI
	COMULI DI RIFIUTI
	PERCOLATO DA RIMUOVERE
	PARCHEGGIO VETTURE
	AREA DI PESA E DI LAVAGGIO MEZZI
	AREA DI MANOVRA
	AREA DI DECONTAMINAZIONE E INFERMERIA
	AREA BARACCHE SERVIZI
	CENTRALINA PER IL MONITORAGGIO AMBIENTALE
	MAGLIE PER IL CAMPIONAMENTO DEL FONDO
	SCAVO 20 X20m (400 m ²)
	AREA DI RISPETTO