



Comune Di Montecalvo Irpino

PROVINCIA DI AVELLINO



Piano di Caratterizzazione della ex Discarica comunale di Rifiuti Solidi Urbani sita in località "Costa Caranzi" CODICE 4052C002

ELABORATO

CARTOGRAFIA CATASTALE

IDENTIFICAZIONE ELABORATO

TAVOLA N°	SCALA	NOME FILE	DATA
D.1.b.5	1:1.000	-	Marzo 2017

REVISIONI ELABORATO

REV.	DATA	DESCRIZIONE	ESEGUITO	VERIFICATO	APPROVATO
01	-	Elaborazione della tavola	-	-	-

II RUP

Arch. Luciano Lanno


PROGETTISTI

Geom. Angioletto Mobilia



Geol. Nicola Carchia



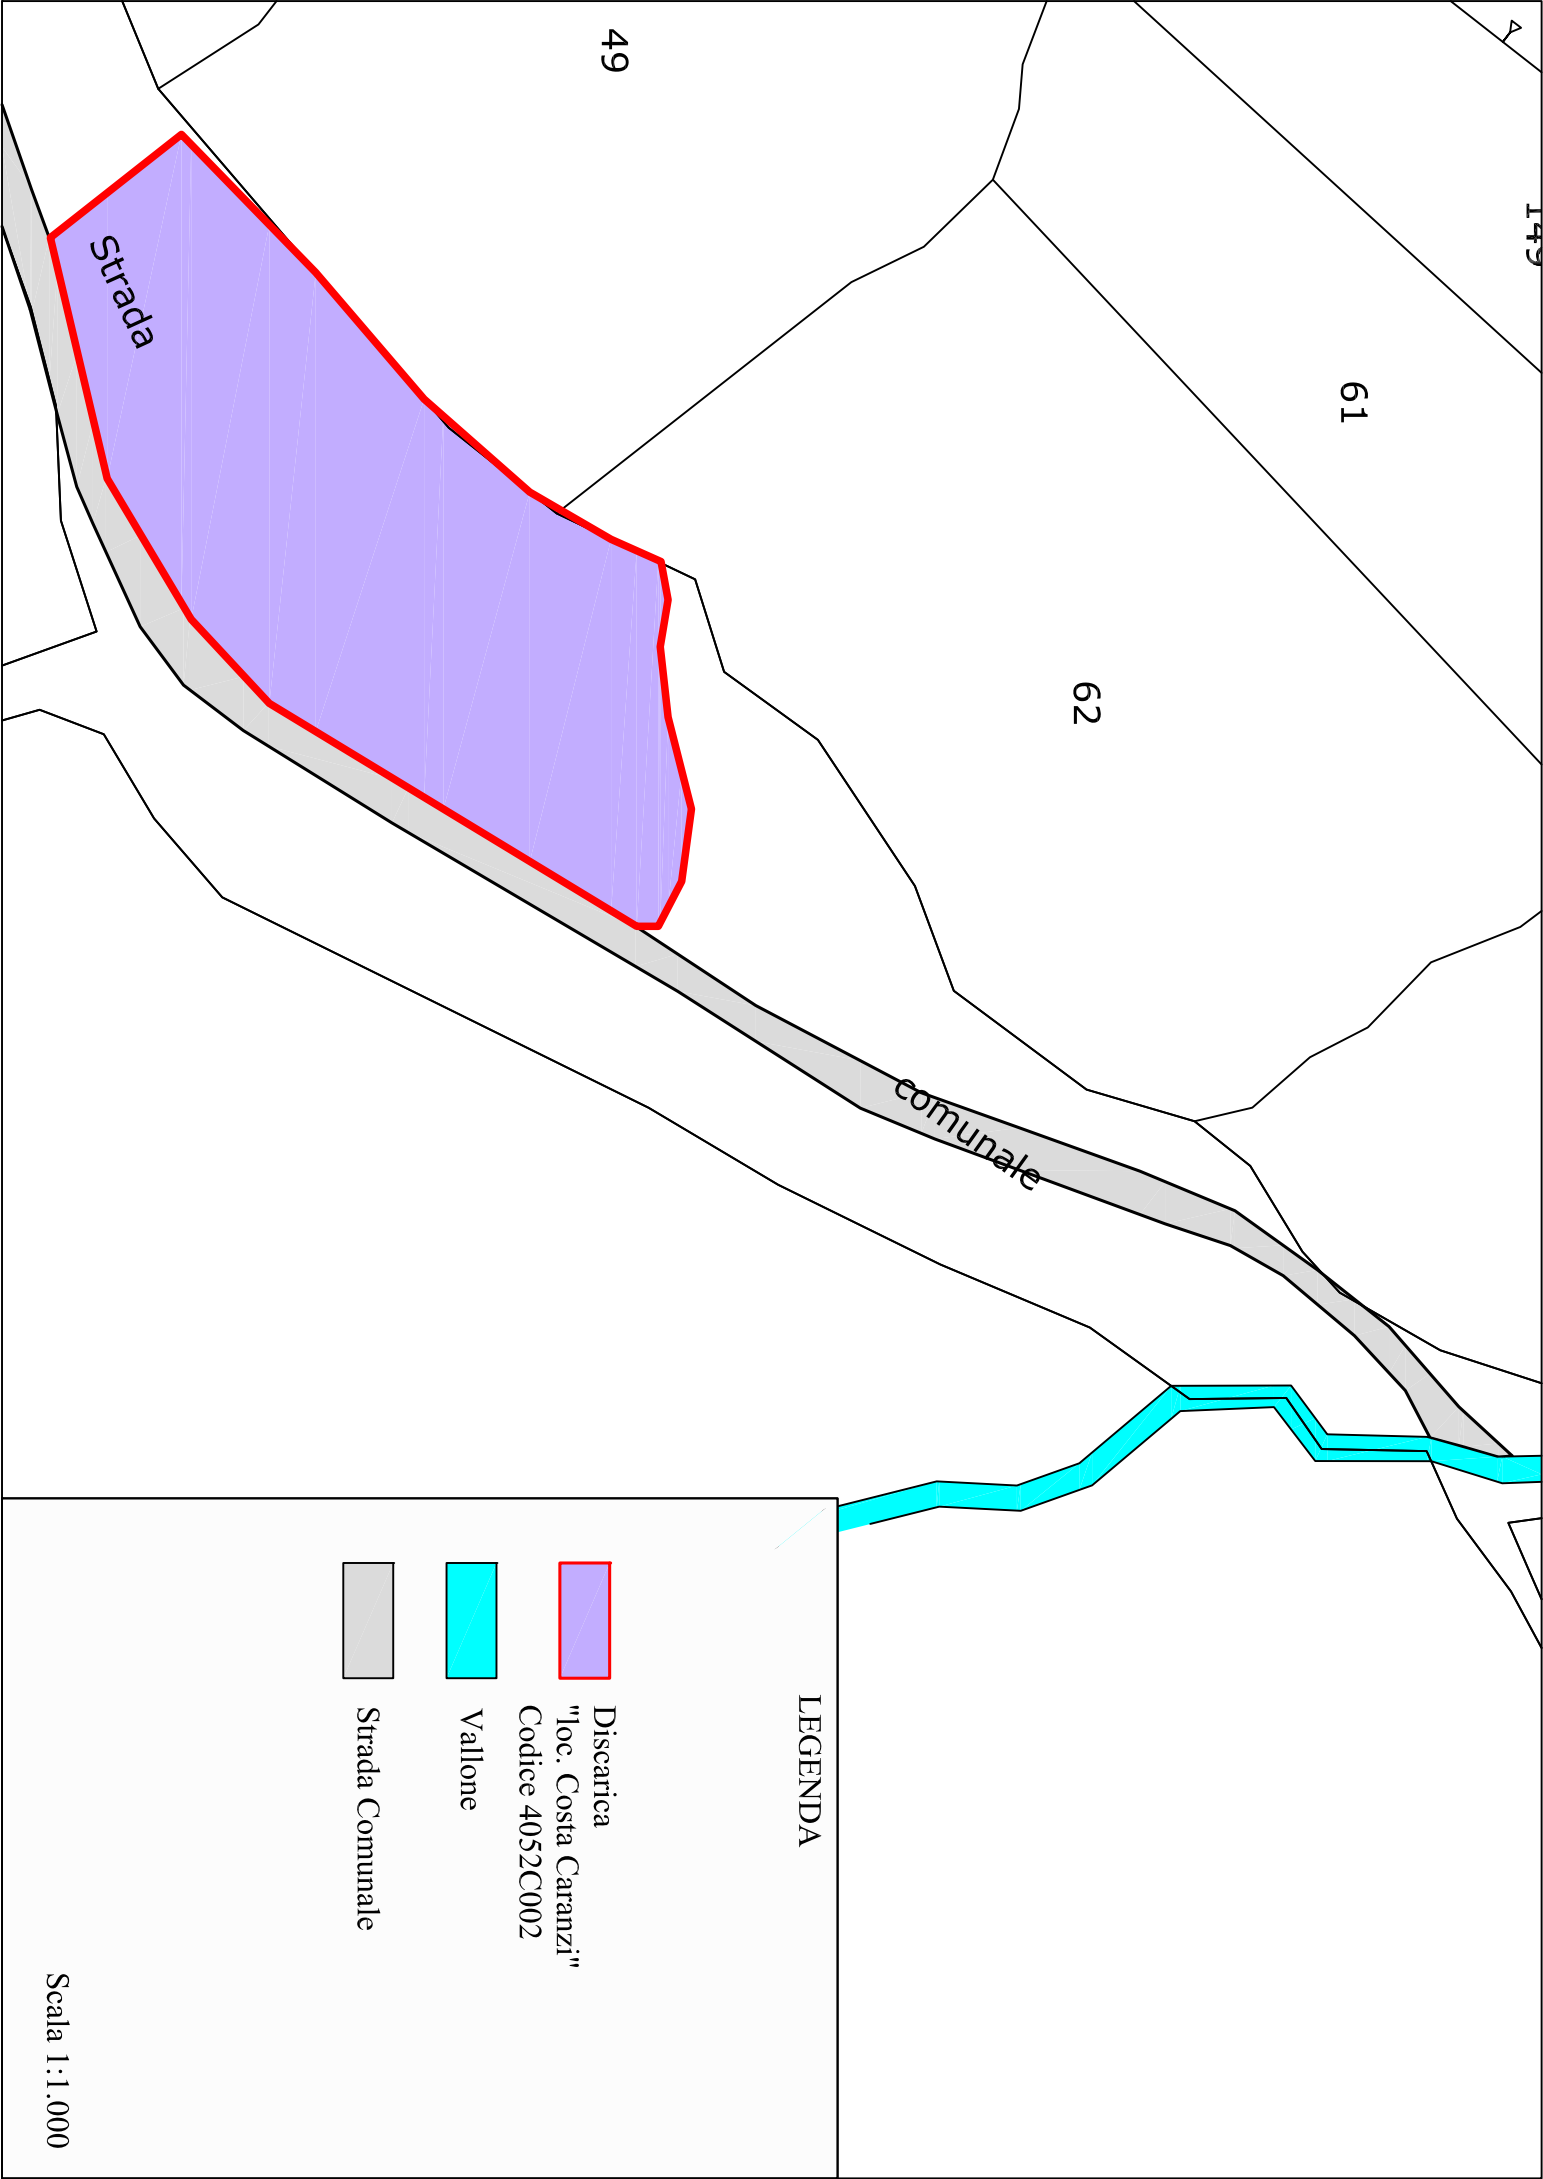

149

61

62

49


Strada

comunale

Discarica
"loc. Costa Caranzi"
Codice 4052C002



Vallone

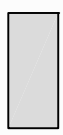

Strada Comunale

LEGENDA

Scala 1:1.000