



Comune Di Montecalvo Irpino

PROVINCIA DI AVELLINO



Piano di Caratterizzazione della ex Discarica comunale di Rifiuti Solidi Urbani sita in località "Costa Caranzi" CODICE 4052C002

ELABORATO

INQUADRAMENTO TERRITORIALE

IDENTIFICAZIONE ELABORATO

TAVOLA N°	SCALA	NOME FILE	DATA
D.1.b.3	-	-	Marzo 2017

REVISIONI ELABORATO

REV.	DATA	DESCRIZIONE	ESEGUITO	VERIFICATO	APPROVATO
01	-	Elaborazione della tavola	-	-	-

II RUP

Arch. Luciano Lanno


PROGETTISTI




Geom. Angioletto Mobilia



Geol. Nicola Carchia

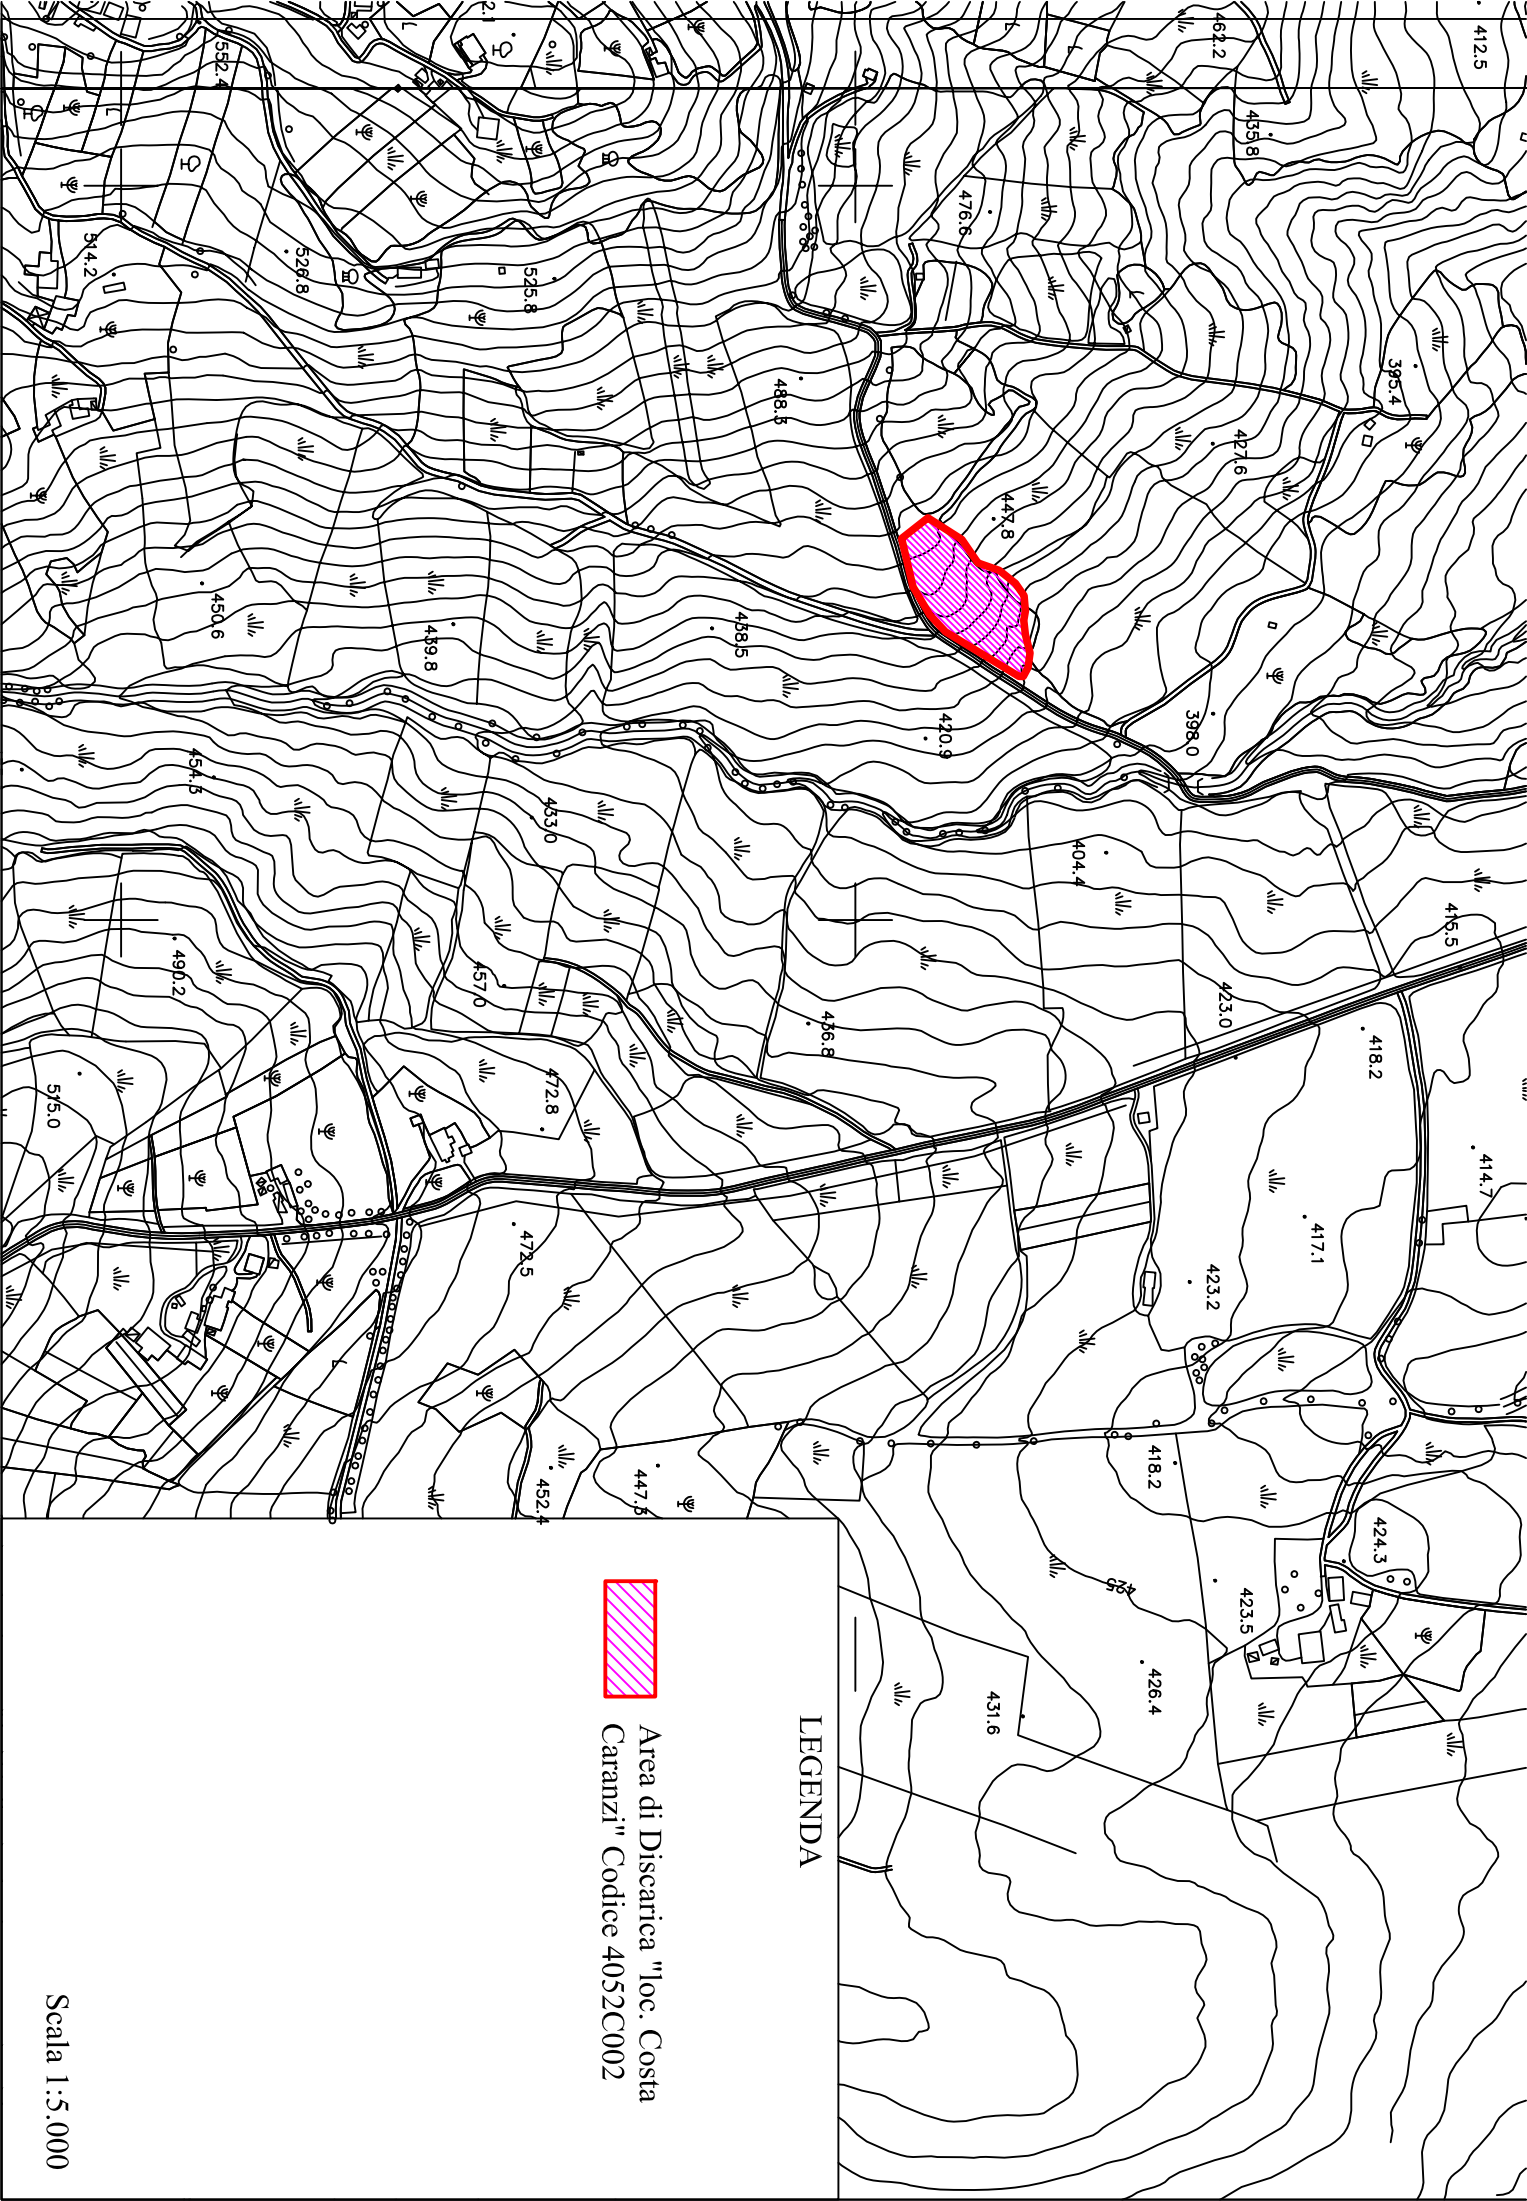

LEGENDA

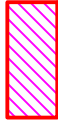

Area di Discarica "loc. Costa
Caranzi" Codice 4052C002

Scala 1:5.000