



Comune di
MONTEFORTE IRPINO (AV)

localizzazione dell'intervento
Comune di MONTEFORTE IRPINO (AV)
foglio 31 p.la 77
(Località Fenestrelle)

Messa in sicurezza permanente della discarica "Torrente Fenestrelle"

elaborati

■ Progetto Esecutivo

Elaborato 7

MAPPATURA DELLA DISCARICA CON POZZI E PUNTI DI PRELIEVO

Scala 1:500


progettista

ingegnere Nicola ZOTTI

aggiornamenti

data |

visti

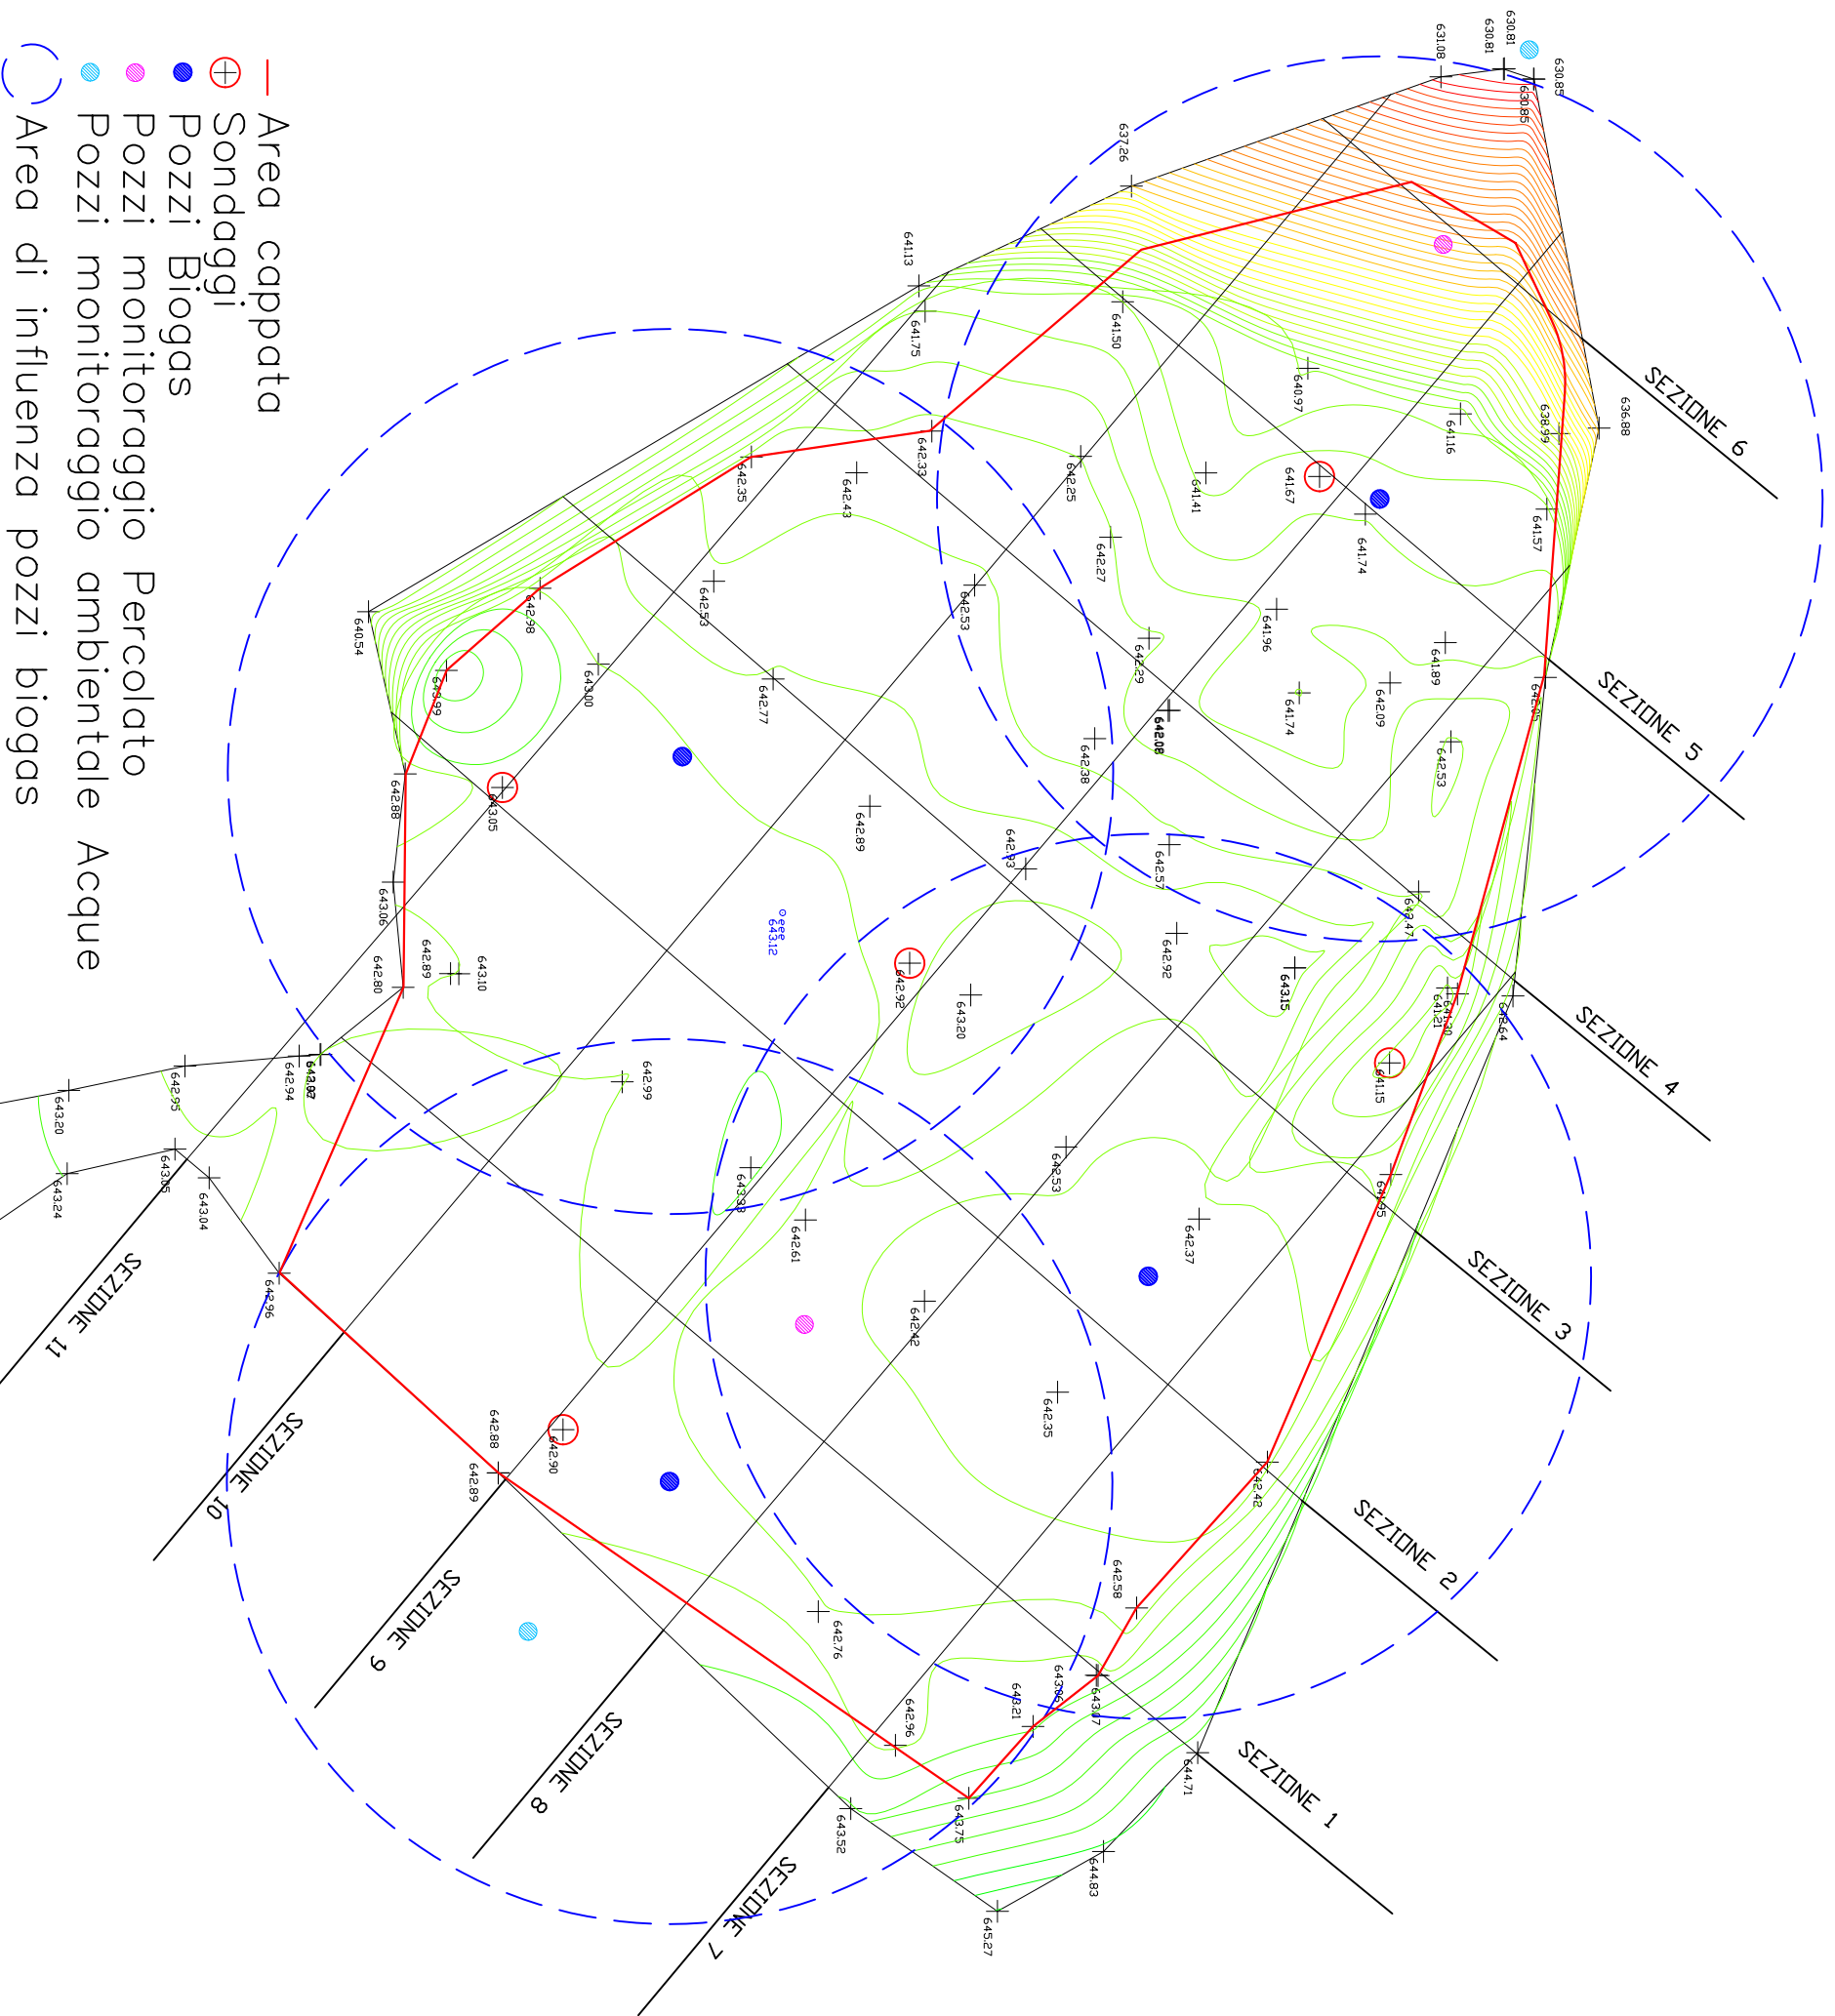

STATO FINALE— PLANIMETRIA CON POZZI SCALA 1.500