



Comune di
MONTEFORTE IRPINO (AV)

localizzazione dell'intervento
Comune di MONTEFORTE IRPINO (AV)
foglio 31 p.la 77
(Località Fenestrelle)

Messa in sicurezza permanente della discarica "Torrente Fenestrelle"

elaborati

■ Progetto Esecutivo

Elaborato 4

PLANIMETRIA CATASTALE

Scala 1:2.000

progettista


ingegnere Nicola ZOTTI

aggiornamenti

data |

visti

STRALCIO CATASTALE

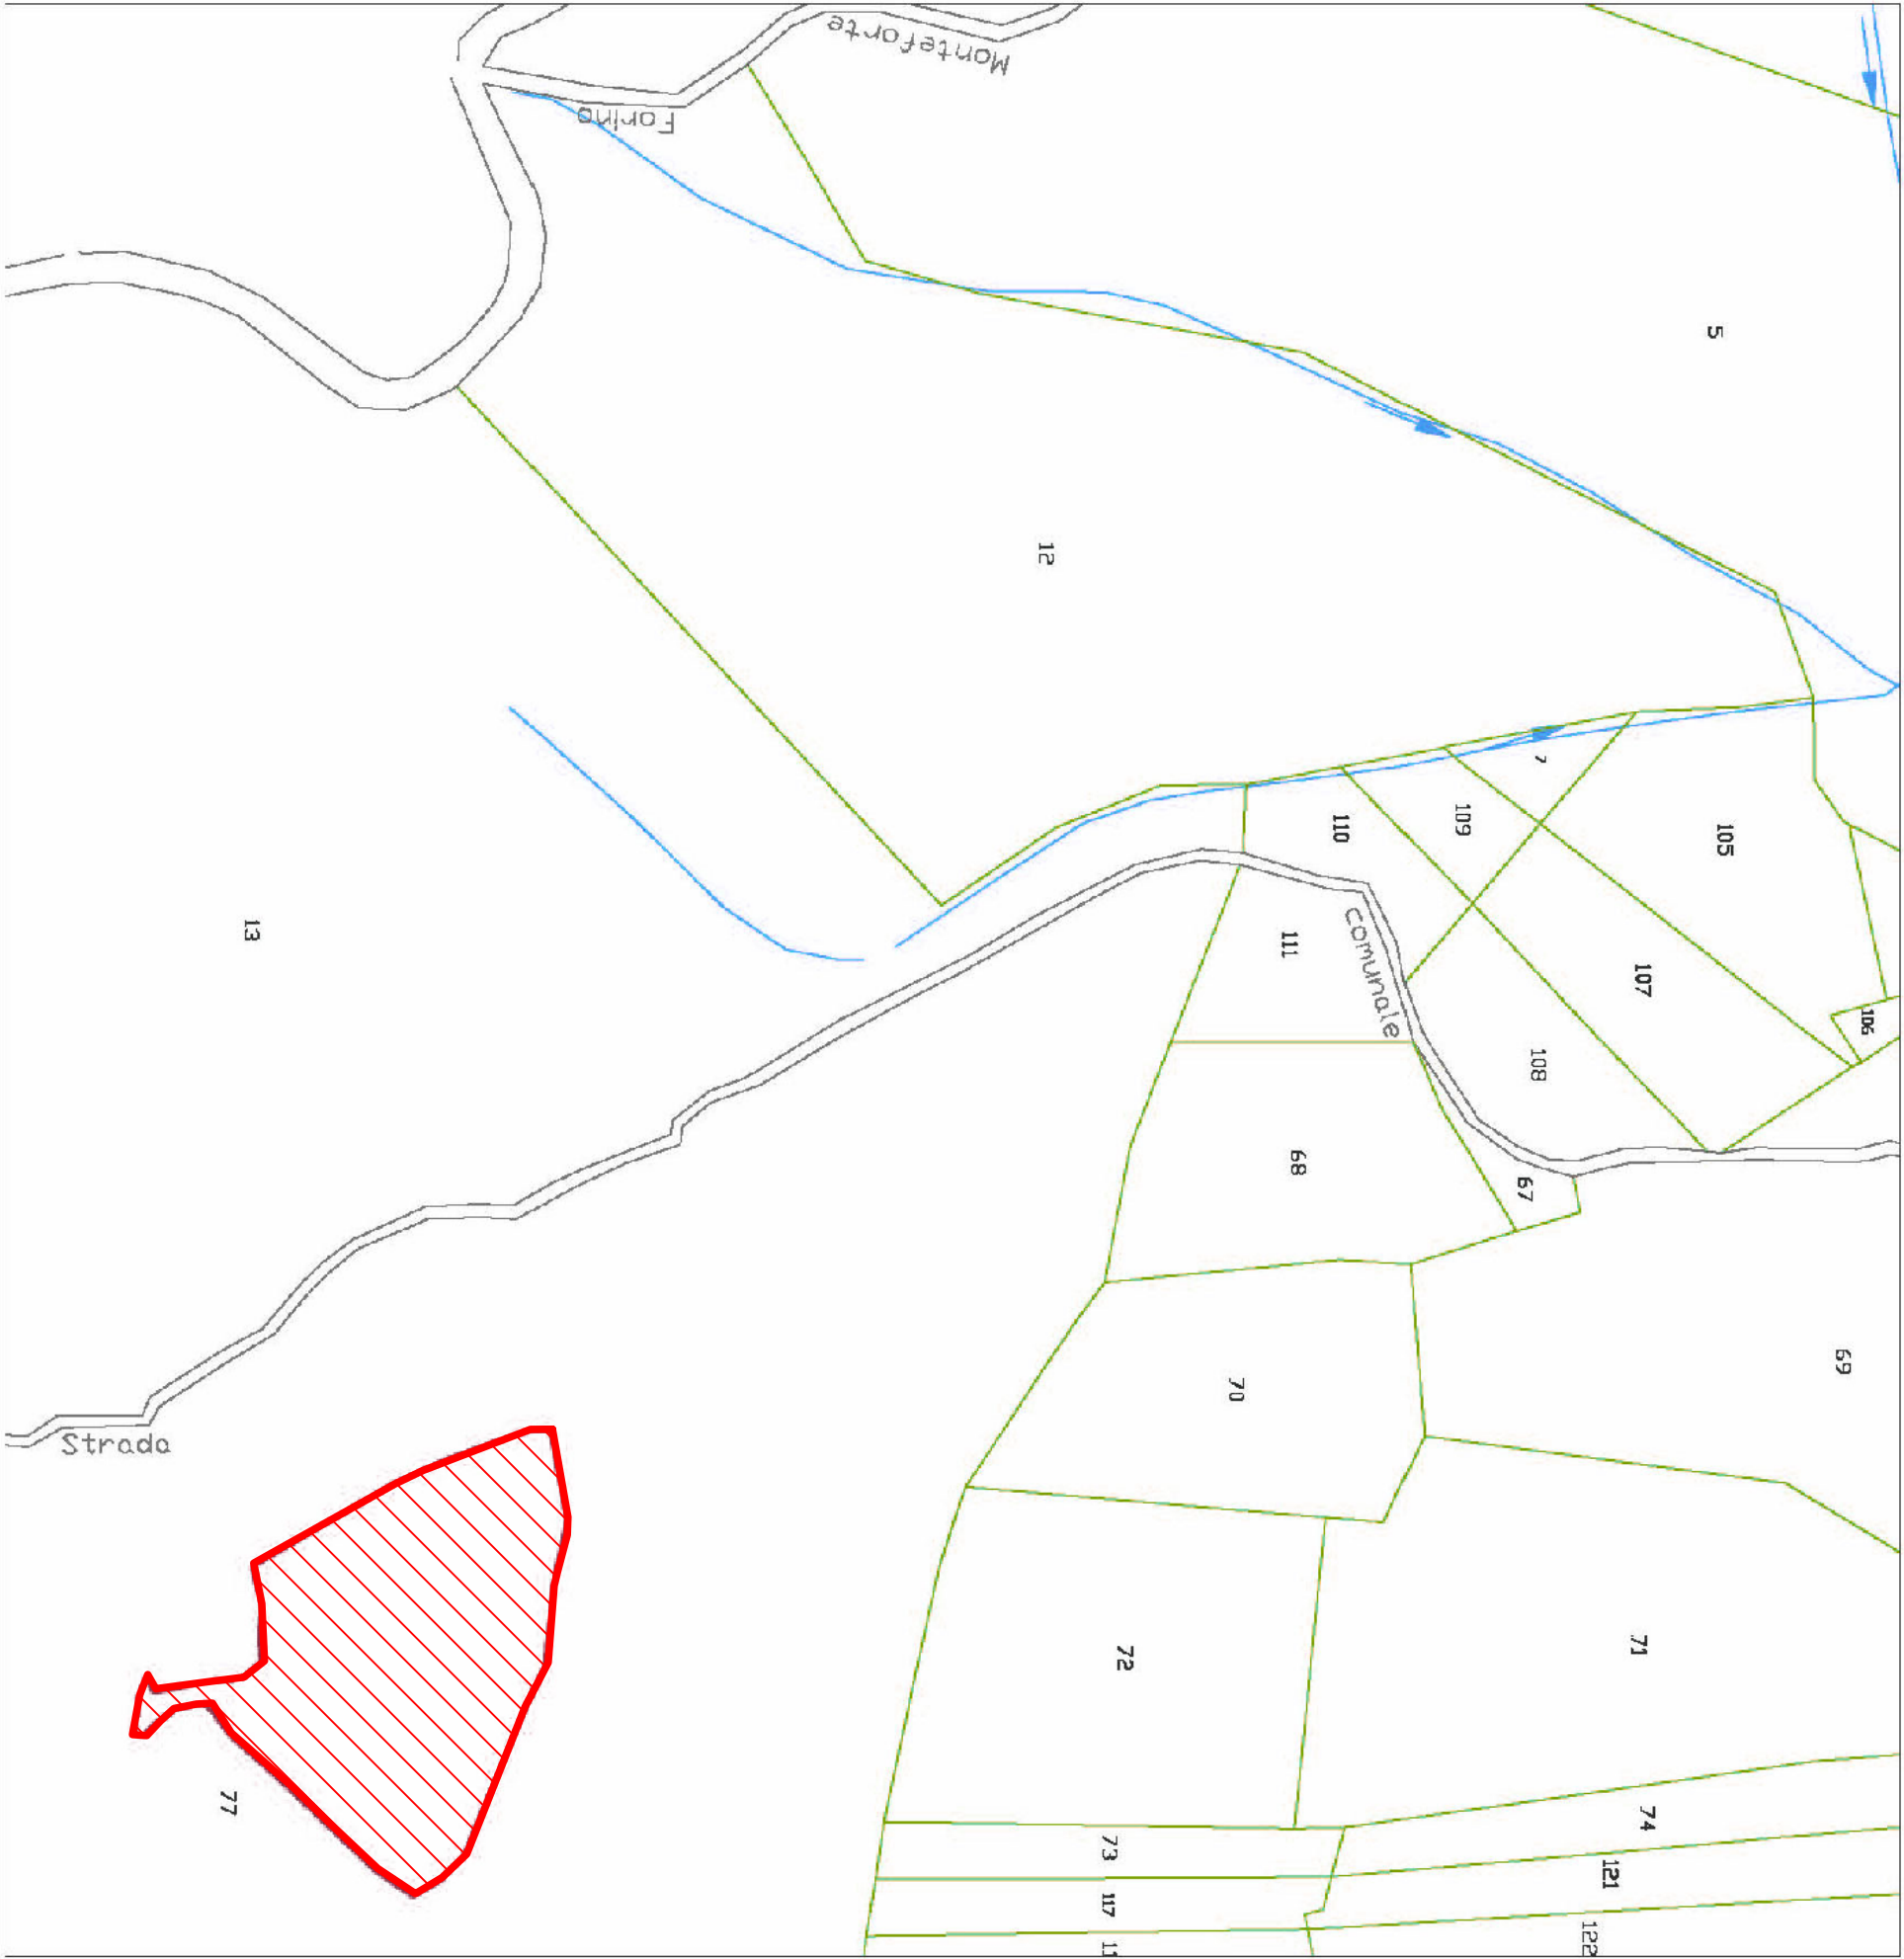

— Limite particelle catastali — Strade — Implants

SCALA 1:2.000

