PROGETTO PRELIMINARE	REGIONE CAMPANIA
PROGETTO DEFINITIVO	COMUNE DI PANNARANO
PROGETTO ESECUTIVO	provincia di Benevento
VARIANTE	

PROGETTISTI

per l'UFFICIO TECNICO

LAVORI DI MESSA IN SICUREZZA PERMANENTE DELLA EX DISCARICA COMUNALE IN LOCALITA' BOSCO CACCESE"

codice sito CSPI 2047 C001

Decreto Legislativo 3 Aprile 2006, n. 152 - Parte Quarta, Titolo V, art.242, comma 7

PROGETTO ESECUTIVO

CUP: C24E14000940002

cod. elaborato

E.04

elaborato

PLANIMETRIA GENERALE DEGLI INTERVENTI

scala 1:500

COMMITTENTE

COMUNE DI PANNARANO

MARZO 2016

visti ed approvazioni
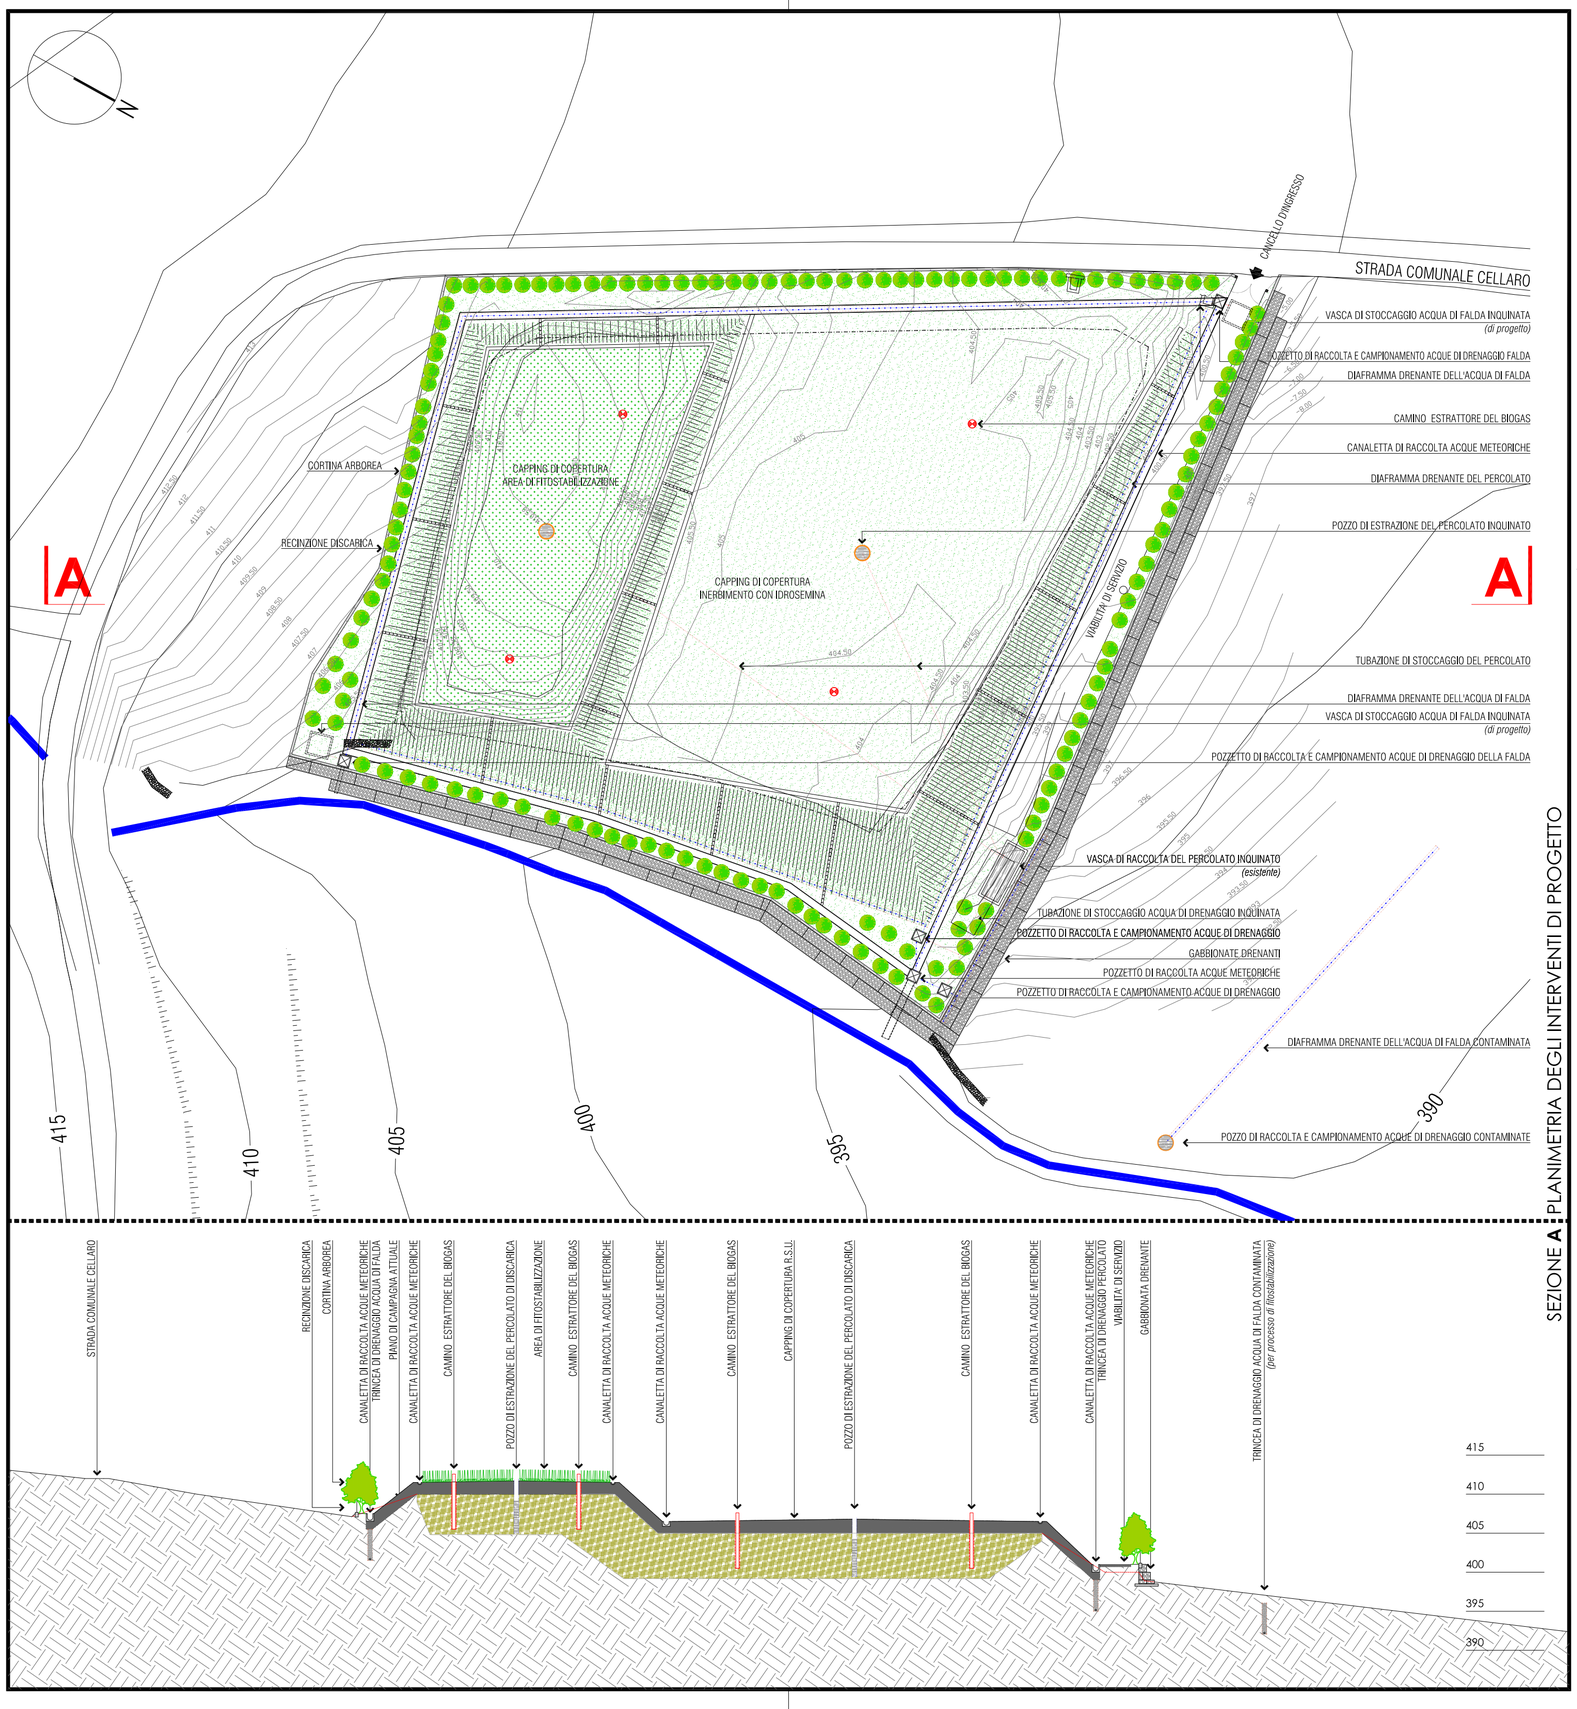
A TERMINE DI LEGGE CI RISERVIAMO LA PROPRIETA' DI QUESTO ELABORATO, CON DIVIETO DI RIPRODURLO O COMUNQUE RENDERLO A TERZI SENZA PREVENTIVA AUTORIZZAZIONE TUTTI I DIRITTI SONO RISERVATI