




Caposaldo n°1

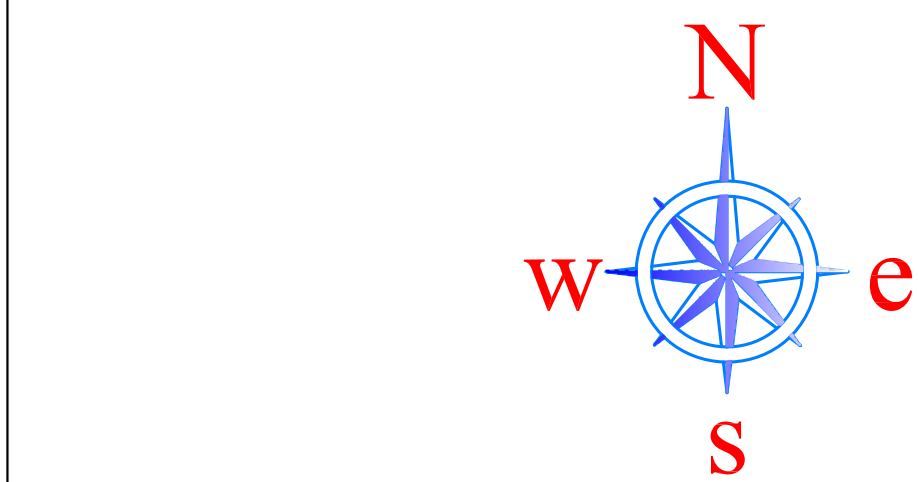





Caposaldo n°2

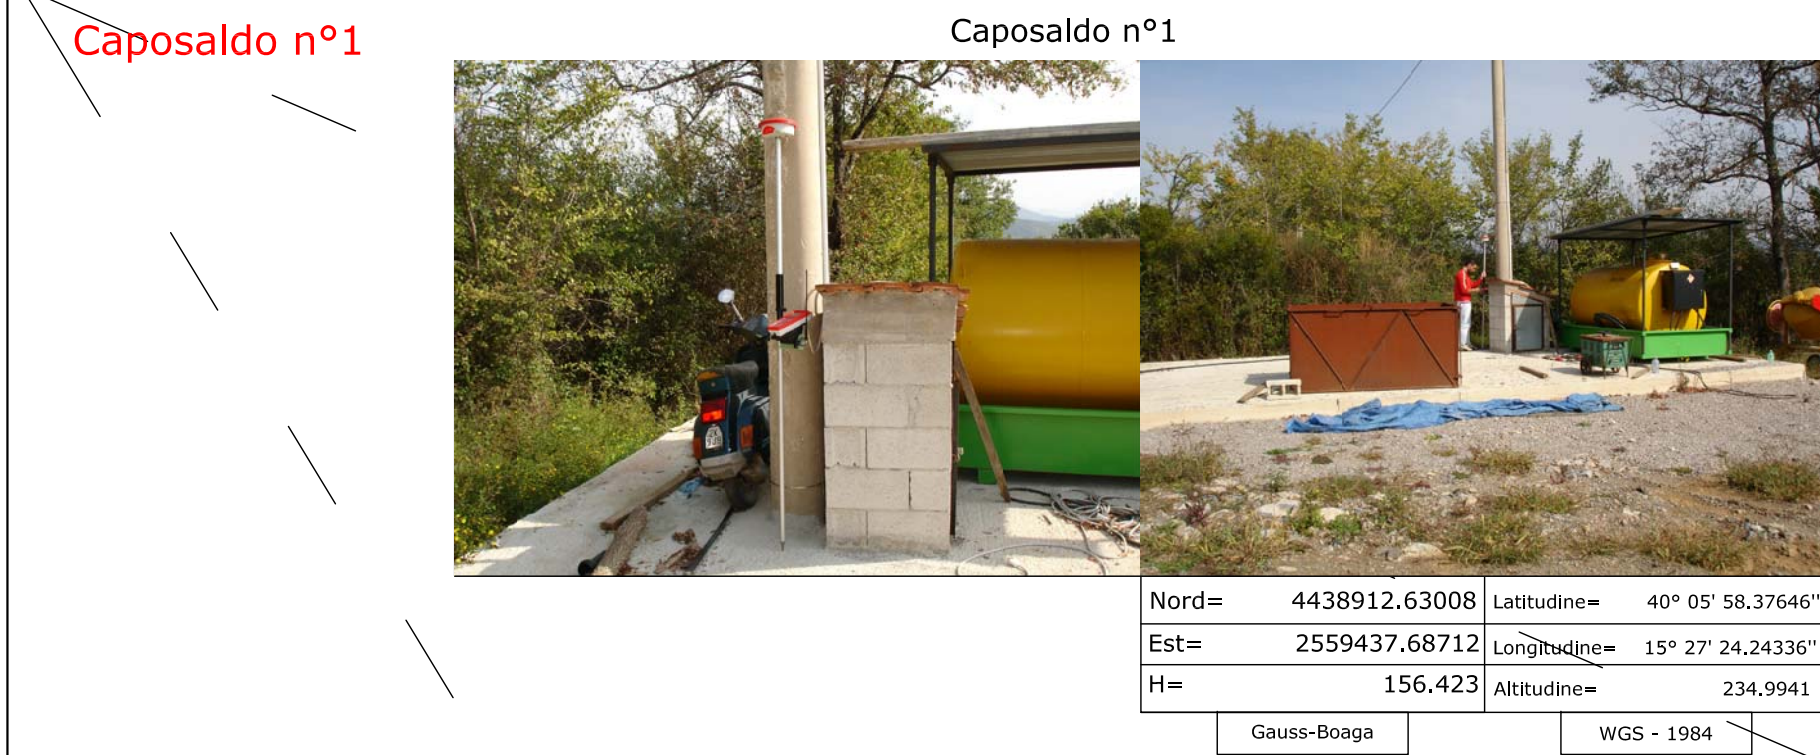

Caposaldo n°2

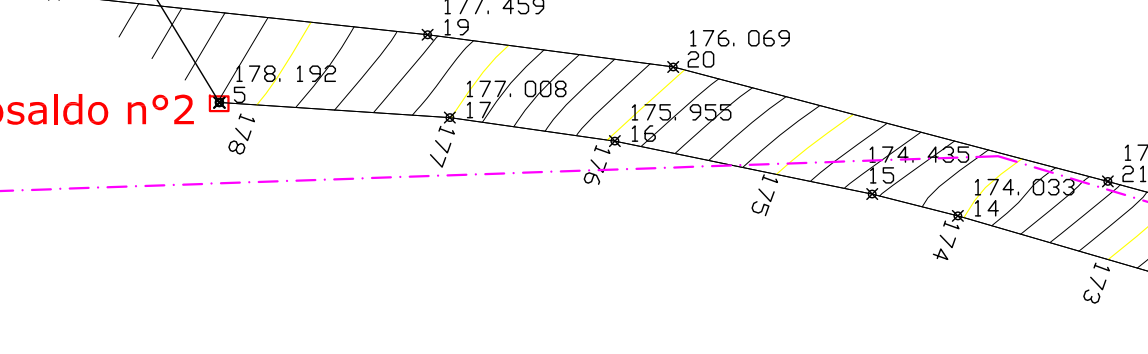

SEZIONI STATO DI FATTO - scala 1:500

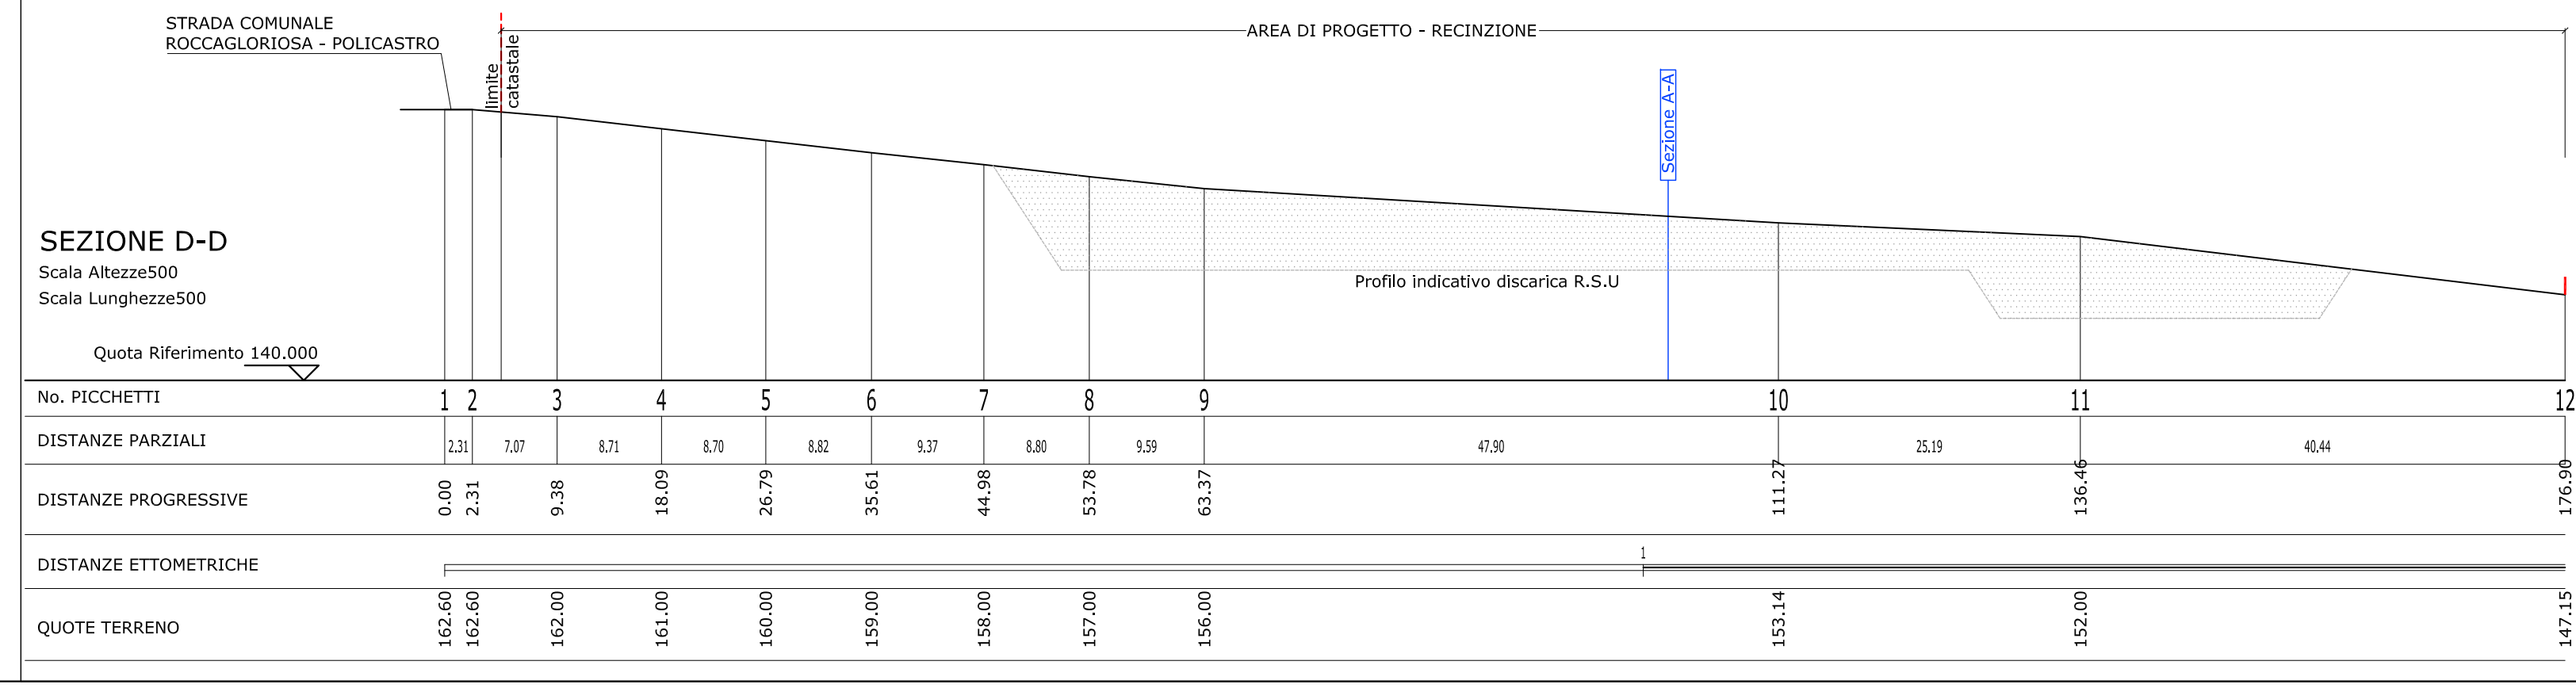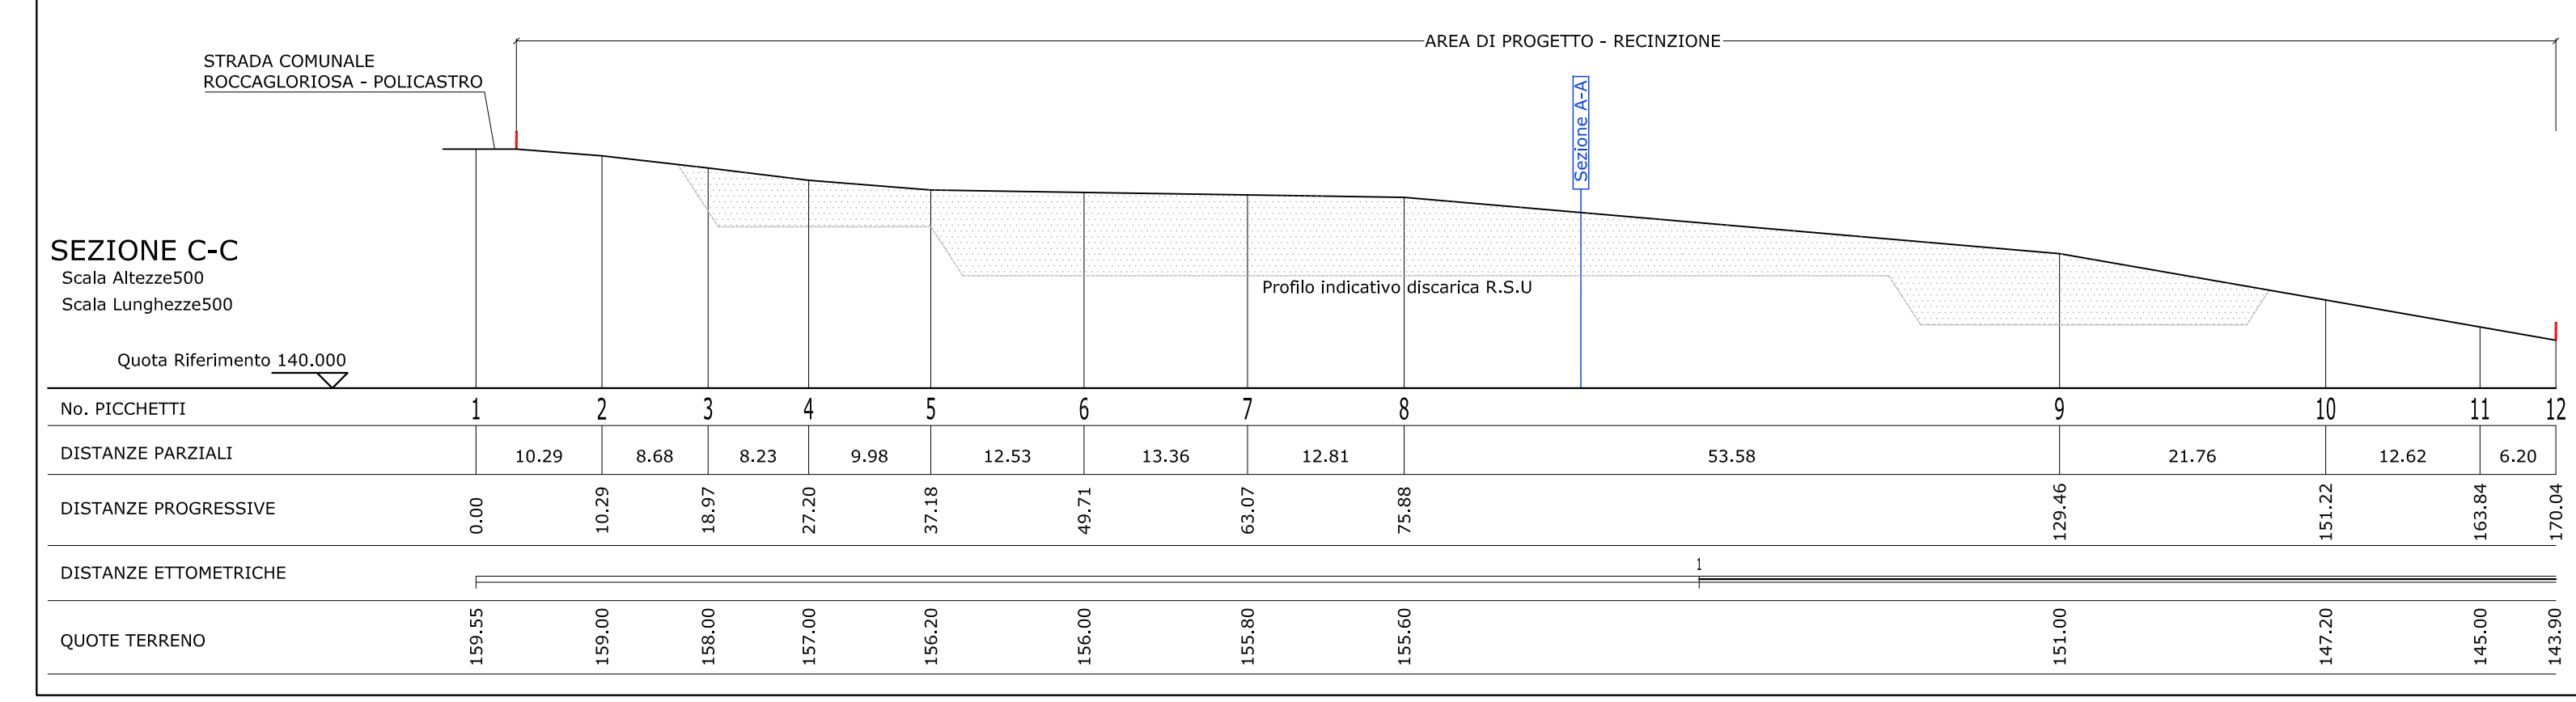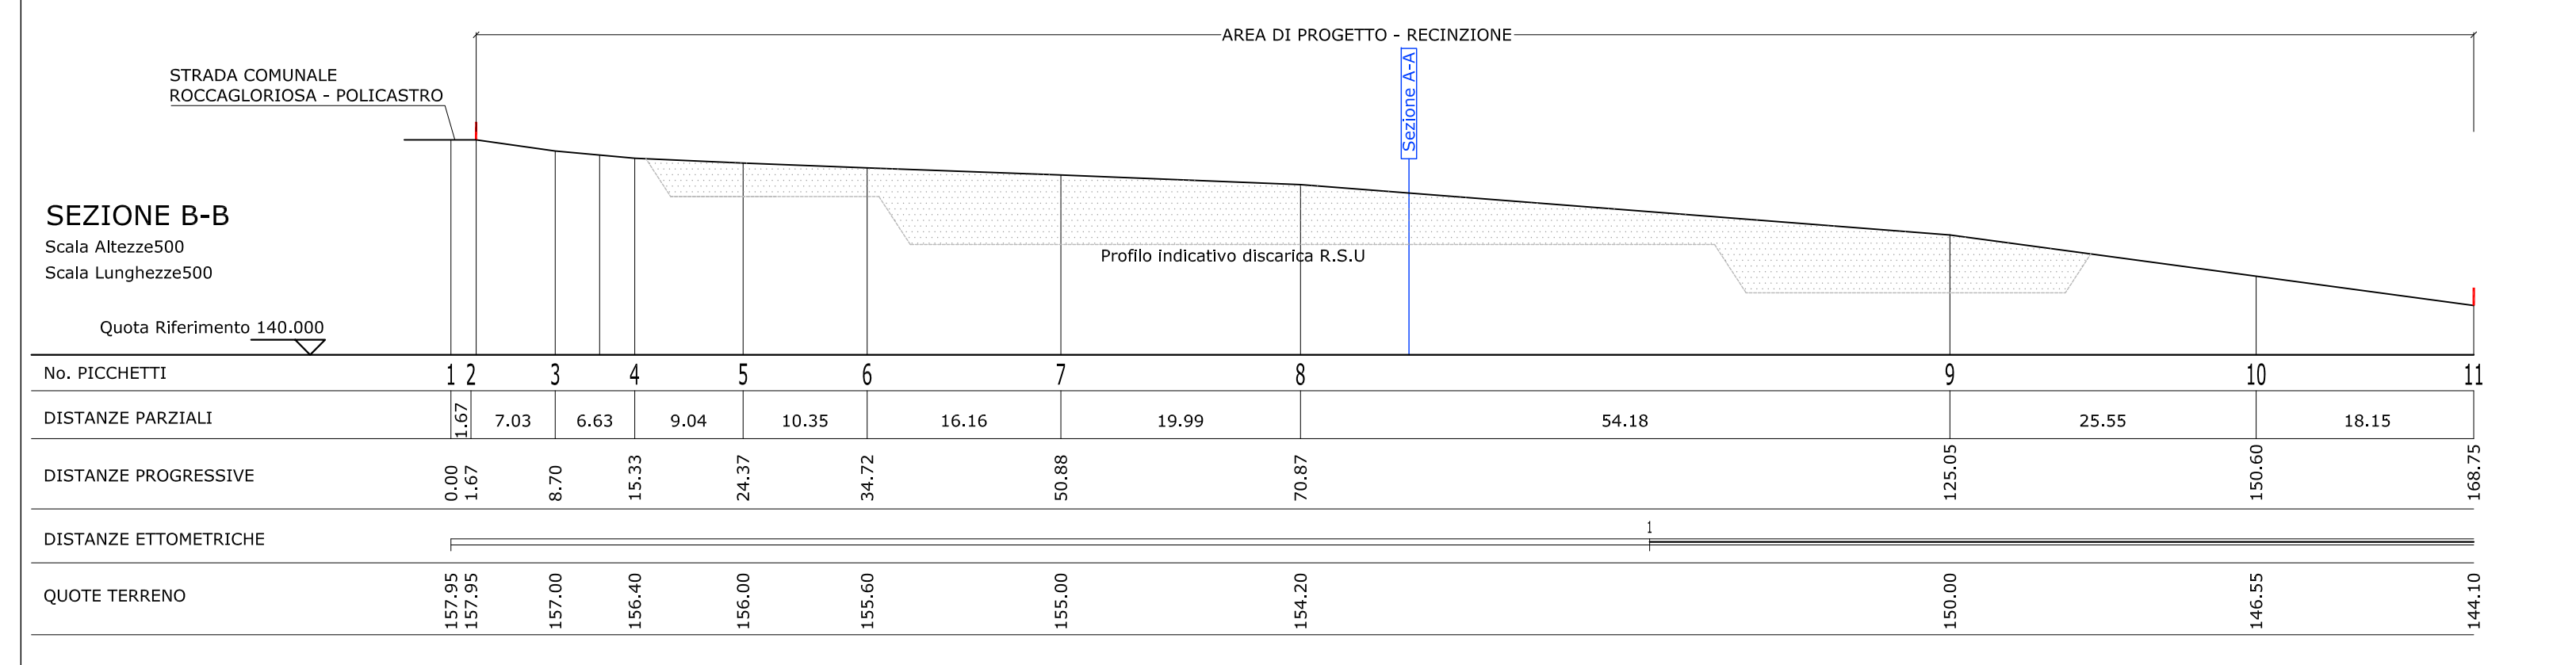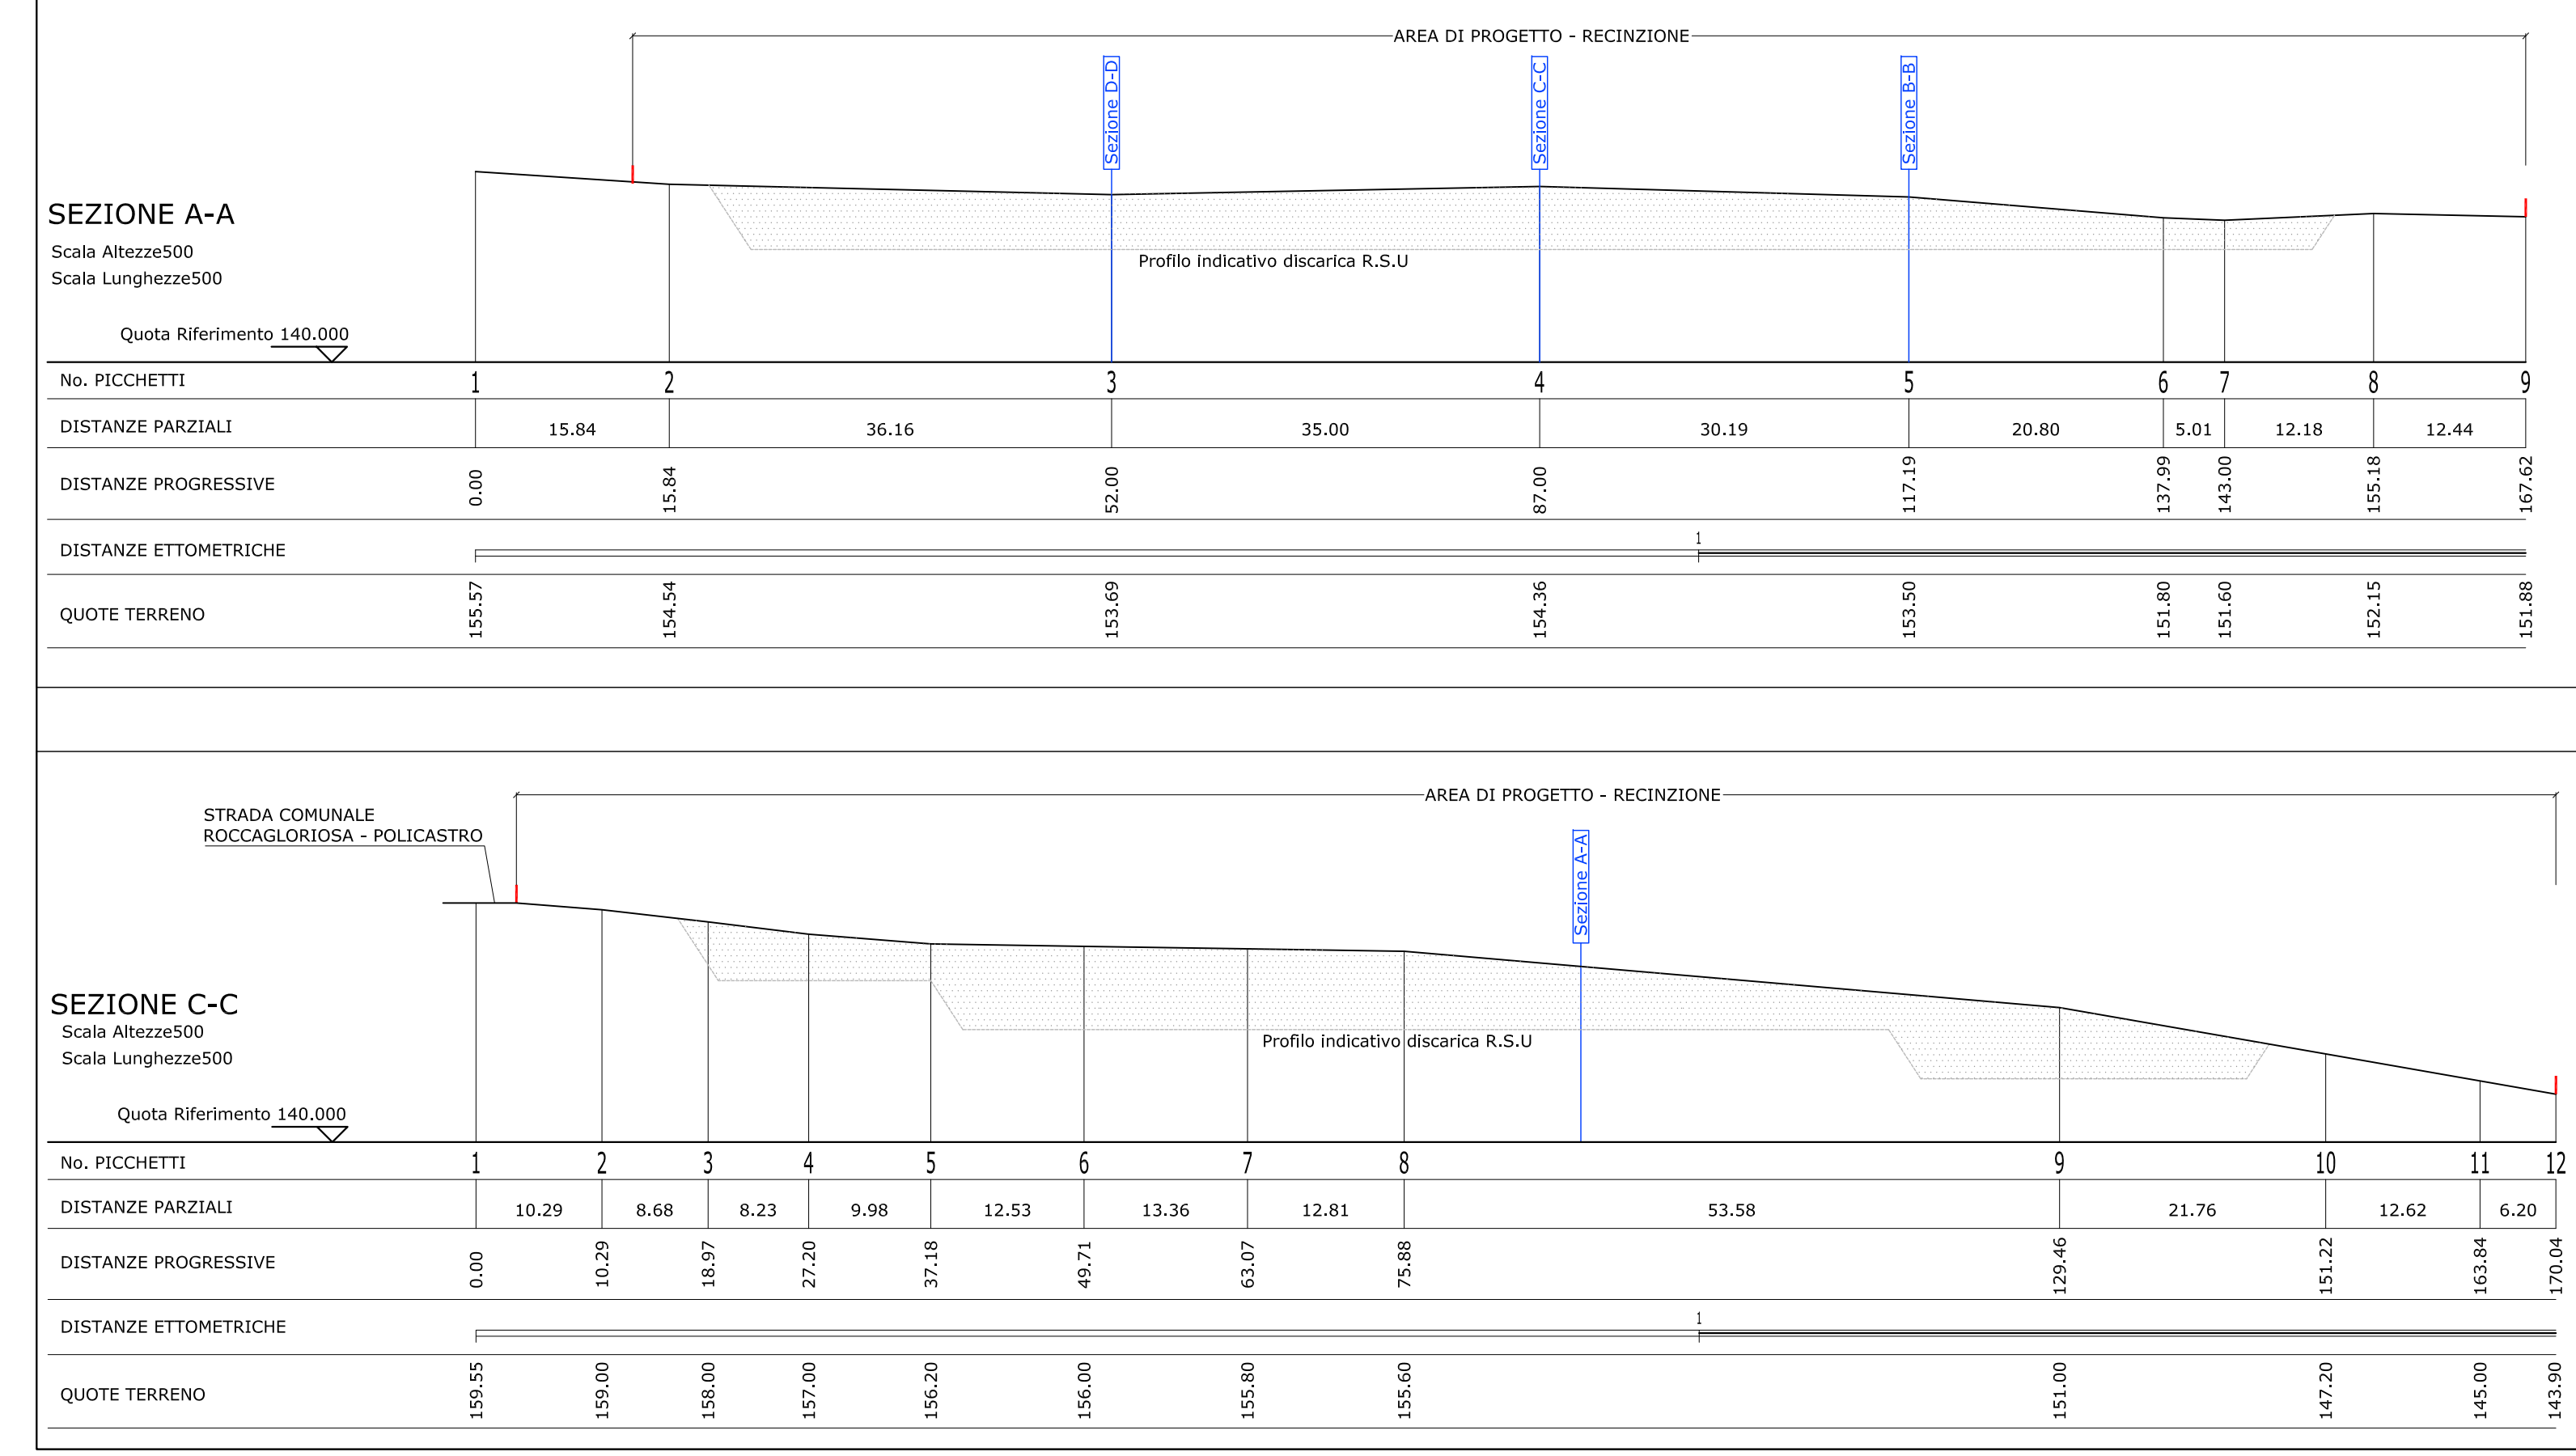

PLANIMETRIA STATO DI FATTO - scala 1:500



REGIONE CAMPANIA

PROVINCIA DI SALERNO

COMUNE DI ROCCAGLIOROSA

M.S.P. – MESSA IN SICUREZZA PERMANENTE

(ai sensi dell'art. 242 c.7 del D.lgs. 152/2006 e s.m.i.)

DELLA DISCARICA COMUNALE DI RIFIUTI SOLIDI URBANI

LOCALITA' "MORTELLA"

Coordinate Geom-Rogga: E 5.099.604; N 4.438.610

Codice Sile: 8070001

FOR Campania FSR 2007/2013 – Obiettivo Operativo 1.2 attività a) e b)

Sito di discarica comunale inserito nell'elenco dei siti da bonificare di cui al Piano Regionale di Bonifica della Campania approvato con D.G.R. n.159 del 27/05/2013 pubbl. sul B.U.R.C. n.30 del 05/06/2013

PROGETTO OPERATIVO DI BONIFICA ED INSERIMENTO

(ai sensi dell'art. 242 comma 7 del Decreto Lgs. 152/2006 e s.m.i. art. 29 del DPR 207/2010 e s.m.i.)

RUP

geom. Roberto Martelli

Progettazione:

dot. ing. Mario Iudice

(3)	3/11/2014	Emissione per approvazione del progetto esecutivo			
(6)	Giugno 2014	Emissione per approvazione	G.L.	G.S.	G.L.
Revisione	Data	Descrizione	Redatto	Controllato	Approvato

TITOLO :

RILIEVO TOPOGRAFICO:
-Planimetria e sezioni stato di fatto

Note:

Autore e
disegno

Disegnato

TAV.04

Revisione

Scala

1:500