


Scala 1/100

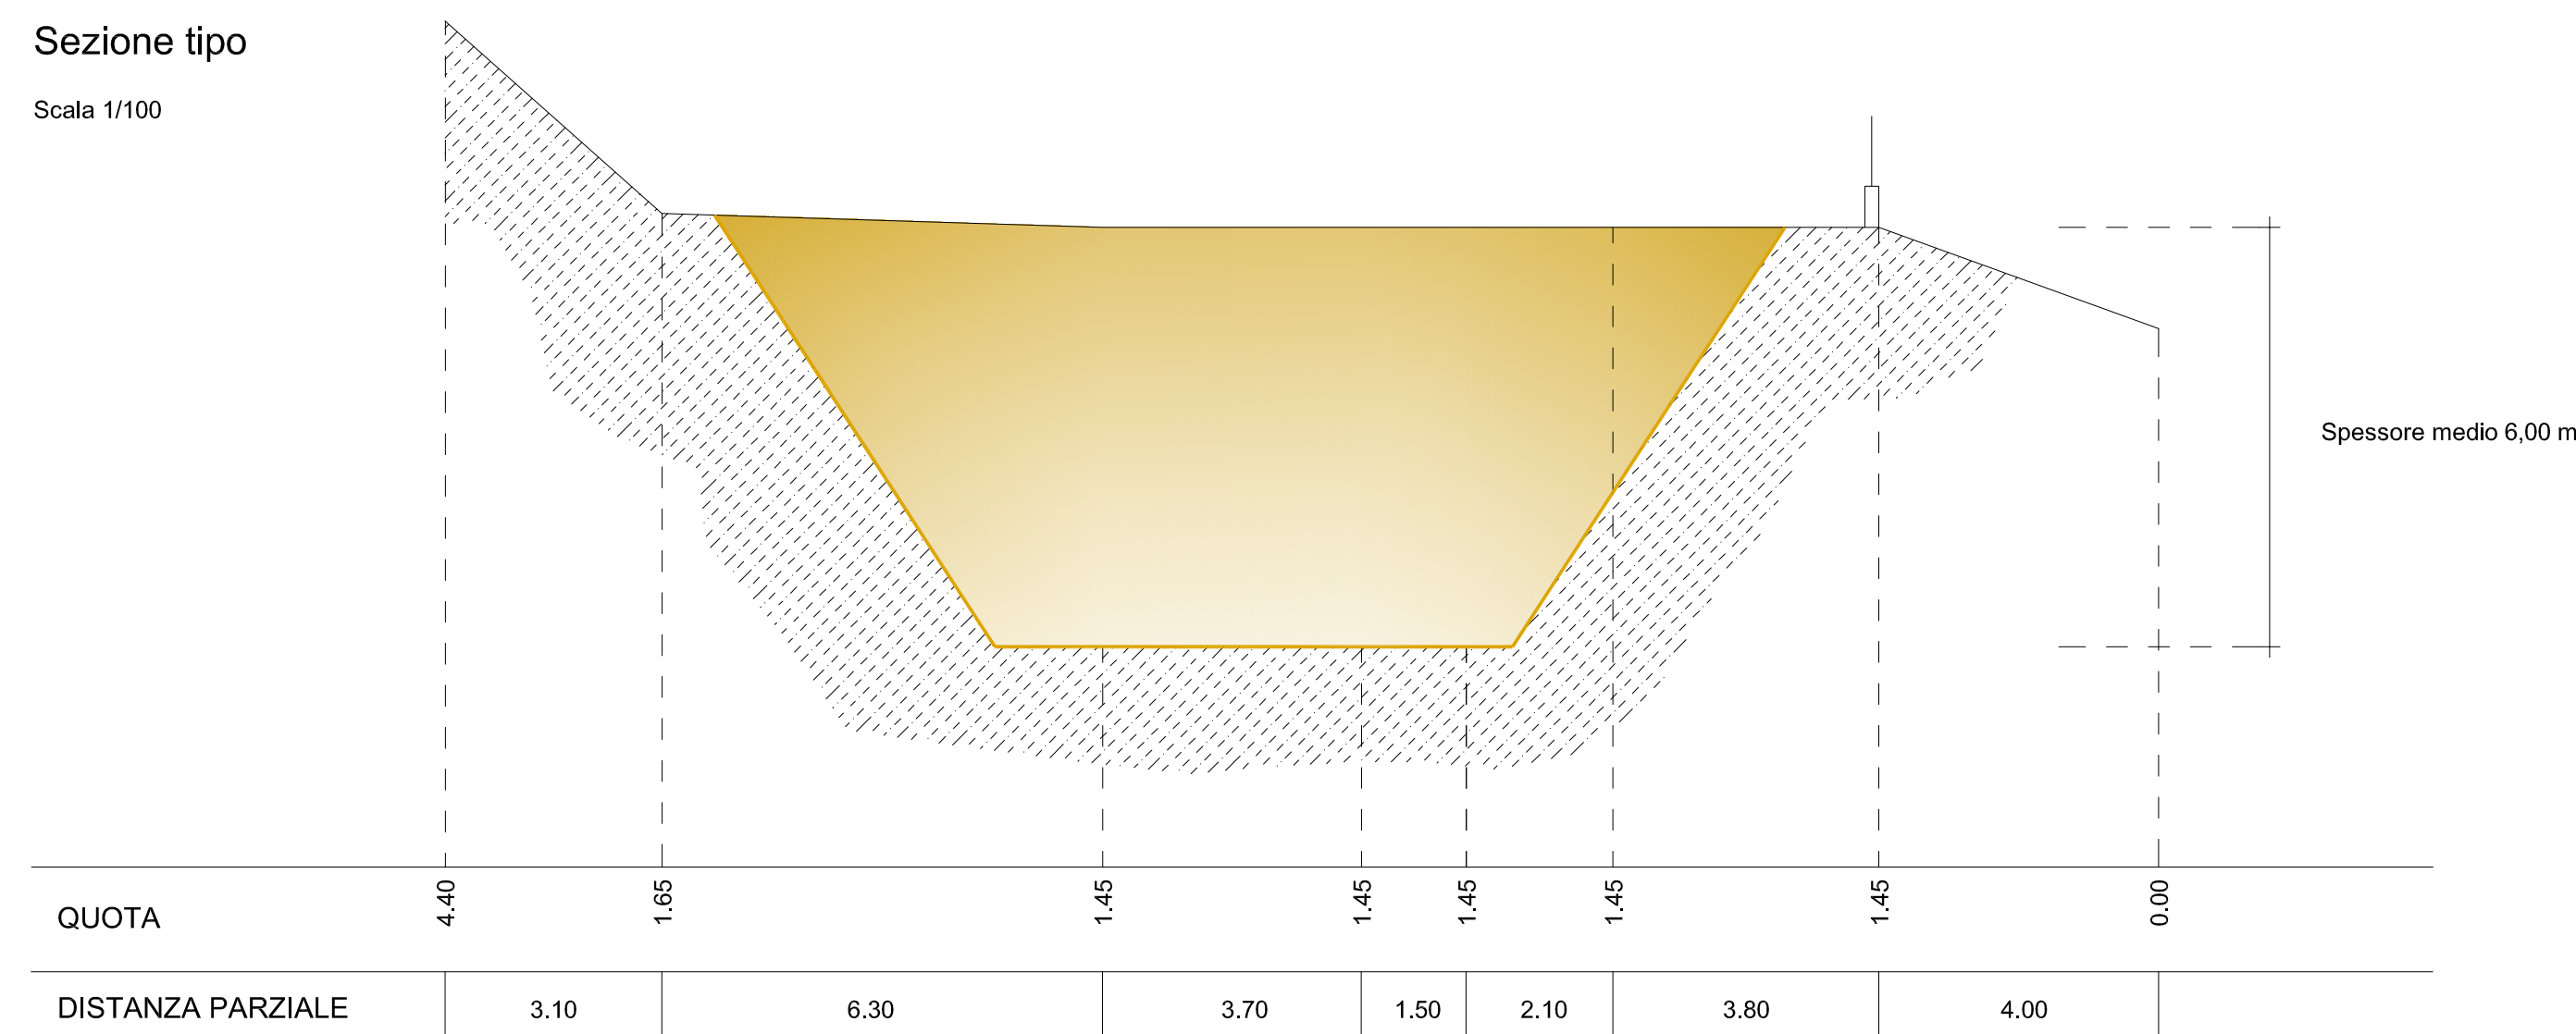

Progetto esecutivo dei lavori di "Interventi di bonifica e messa in sicurezza permanente dell'ex discarica comunale, ubicata in località Mazzapuoti".

STATO DI FATTO: Planimetria - Scala 1/200
Sezione tipo - Scala 1/100

Visto Il Responsabile del Procedimento	I Tecnici
IL RESPONSABILE DEL PROCEDIMENTO F.to Geom. Paride CONA	IL RESPONSABILE DEL SERVIZIO F.to Ing. Paolo FERRARO