



COMUNE DI TAURASI
PROVINCIA DI AVELLINO

**Progetto per la bonifica e messa in sicurezza dell' ex discarica comunale
R.S.U. sita alla contrada Estrecine - codice sito CSPI 4017C001.
Patto per lo Sviluppo della Regione Campania del 24/04/2016
- D.D. n. 89 del 24/02/2017 - FSC 2014/2020.**

PROGETTO DEFINITIVO / OPERATIVO
"APPALTO INTEGRATO"

Tav. 2 Inquadramento Territoriale

Corografia

SCALA 1/25.000
1/5.000

DATA Aggiornamento
Settembre 2017

IL Sindaco
Dott. Tommaso Cozzolino

Capogruppo R.T.P.:
Ing. Luigi Antonio Gallo




IL R.U.P.
Ing. Giovanni Ferraro

Capogruppo R.T.P.: Ing. Luigi Antonio Gallo - via Roma 54 - 82011 - Paolisi (Bn) - Tel. 3492708804


STRALCIO C.T.R - COMUNE DI TAURASI -
Scala 1: 5.000



ARIA OGGETTO DI INTERVENTO

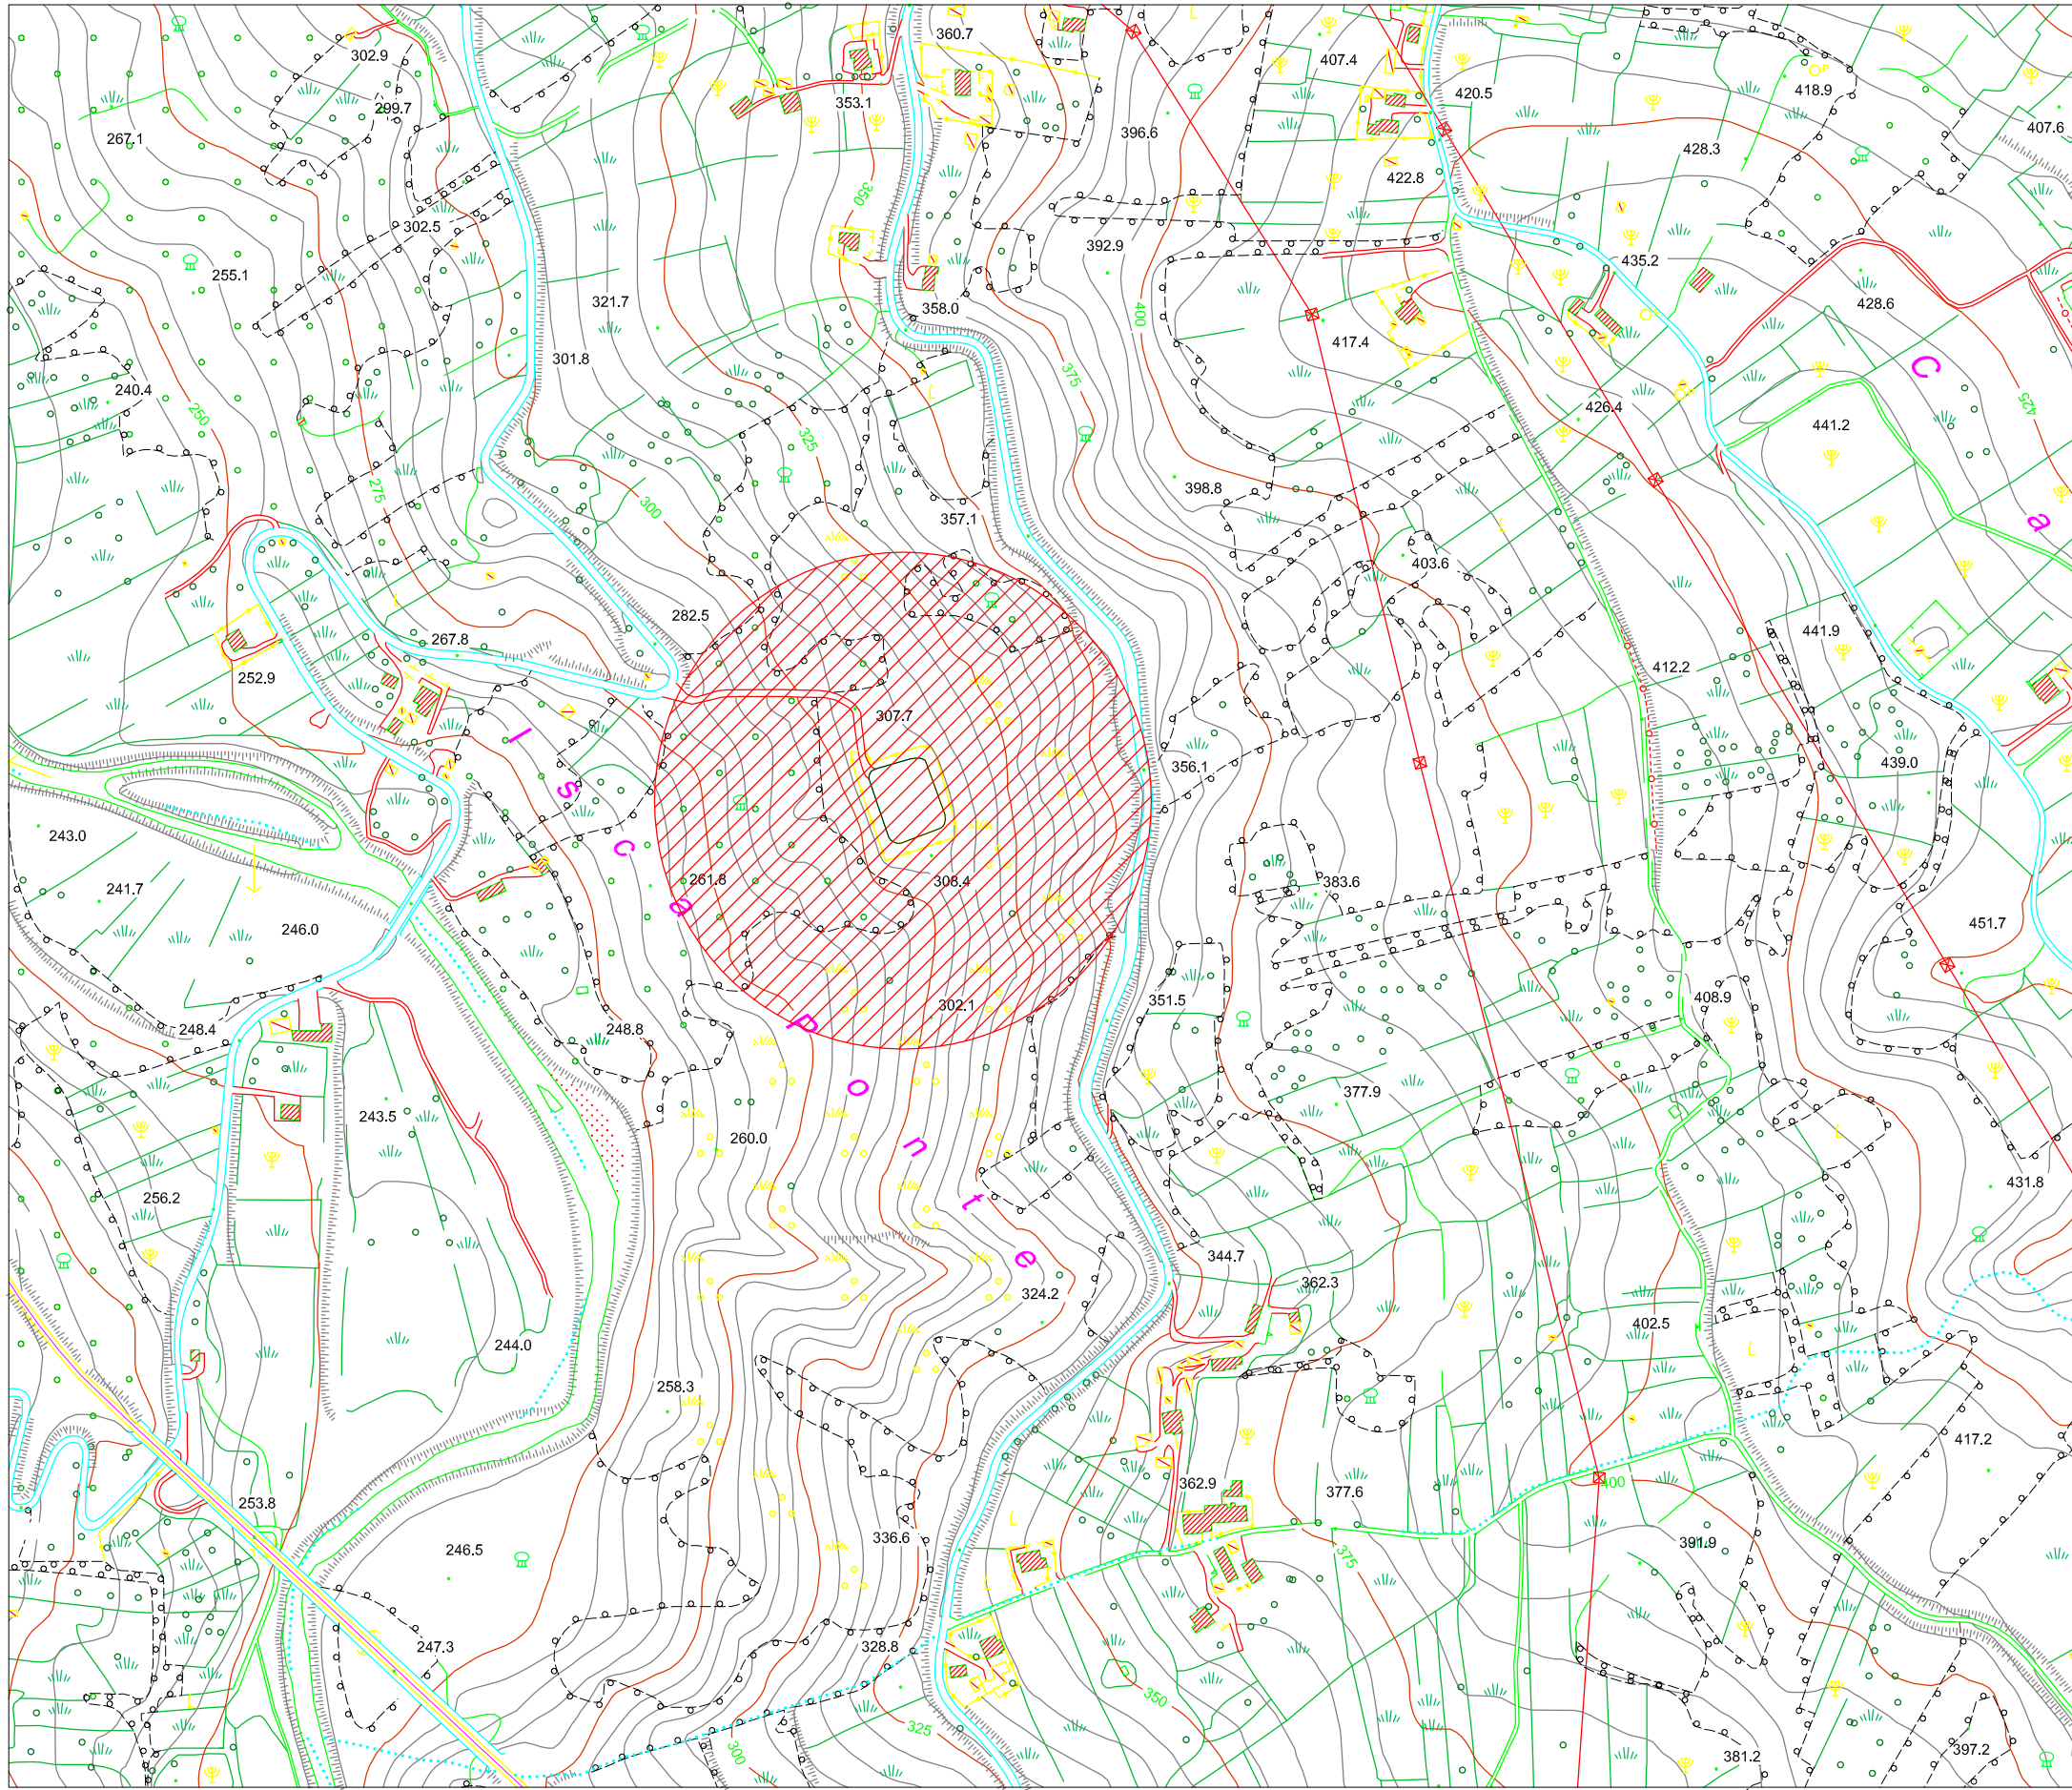

STRALCIO I.G.M - COMUNE DI TAURASI -
Scala 1: 25.000

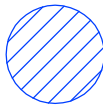

ARIA OGGETTO DI INTERVENTO

