


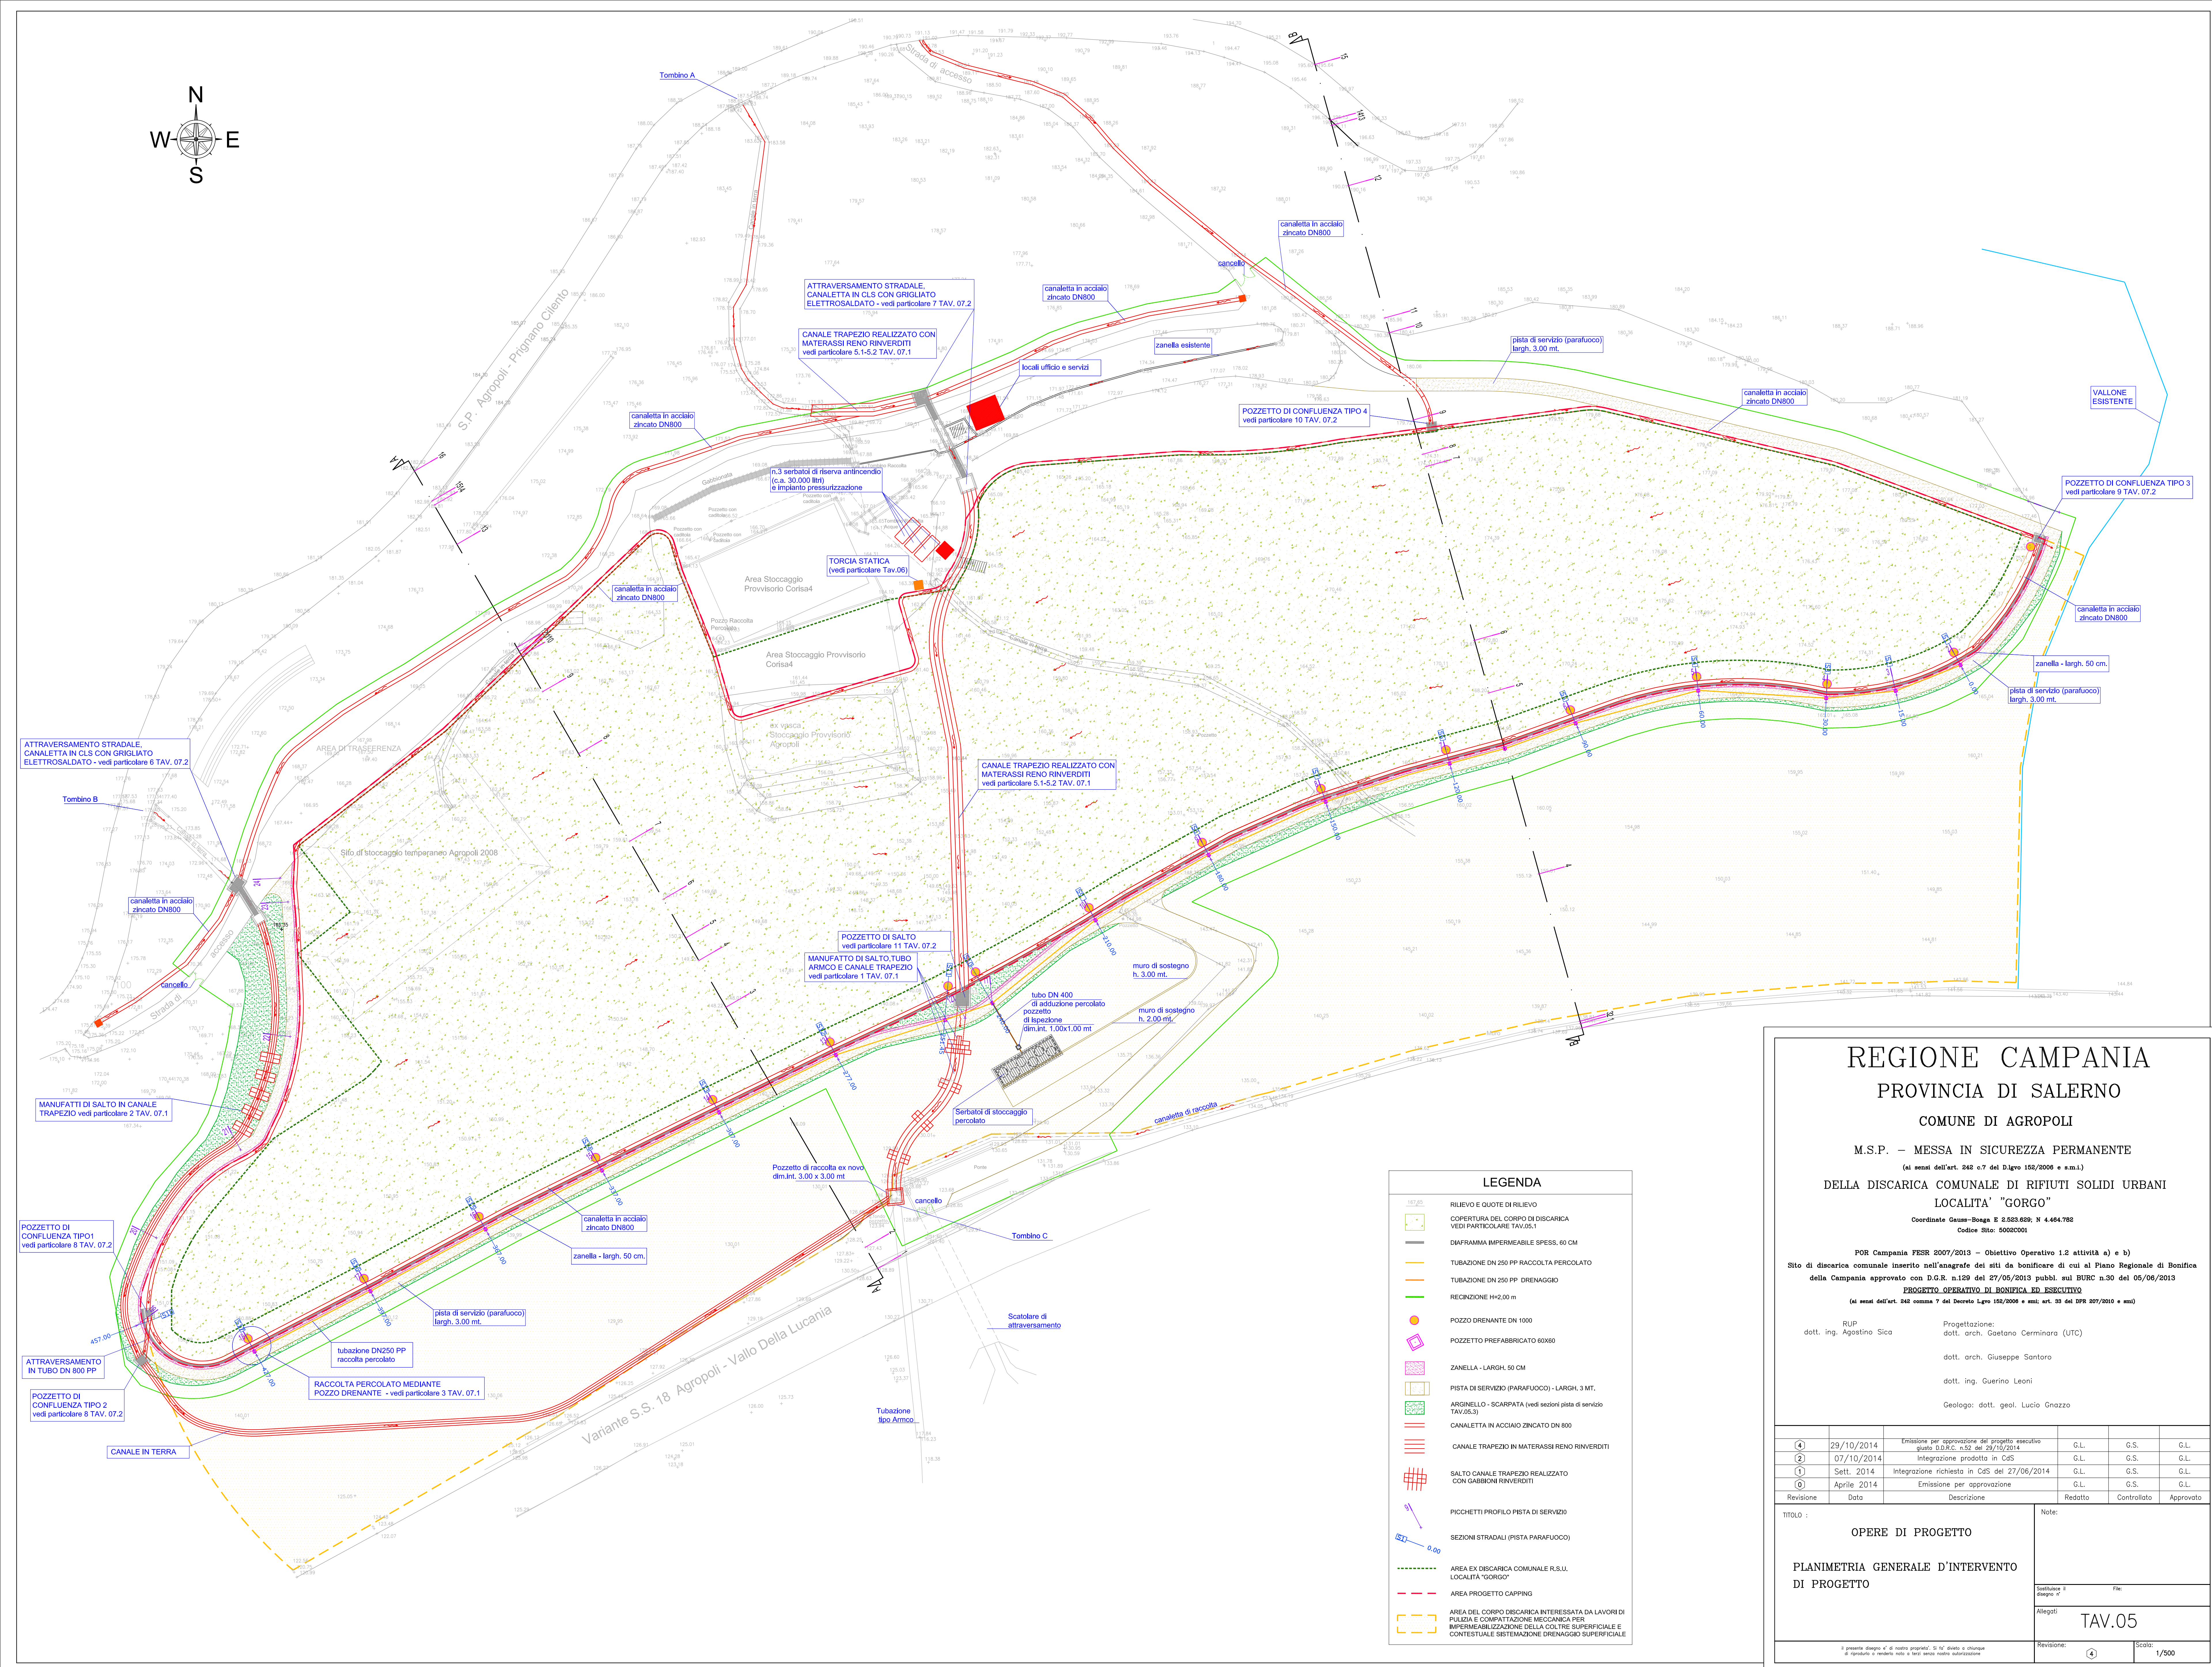

COMUNE DI AGROPOLI

M.S.P. - MESSA IN SICUREZZA PERMANENTE

(ai sensi dell'art. 242 c.7 del D.lgvo 152/2006 e s.m.i.)

DELLA DISCARICA COMUNALE DI RIFIUTI SOLIDI URBANI

Coordinate Gauss-Boaga E 2.523.629; N 4.464.782
Codice Sito: 5002C001

POR Campania FESR 2007/2013 - Obiettivo Operativo 1.2 attività a) e b)
Sito di discarica comunale inserito nell'anagrafe dei siti da bonificare di cui al Piano Regionale di Bonifica
della Campania approvato con D.G.R. n.129 del 27/05/2013 pubbl. sul BURC n.30 del 05/06/2013

PROGETTO OPERATIVO DI BONIFICA ED ESECUTIVO

RUP
dott. ing. Agostino Sica

Progettazione:
dott. arch. Gaetano Cerminaro (UTC)

Progettazione:
dott. arch. Gaetano Cerminaro (UTC)

cod. univ. Sordani Seminara (SIS)

dott. arch. Giuseppe Santoro

dott. ing. Guerino Leoni

Geologo: dott. geol. Lucio Gnazzo

④	29/10/2014	Emissione per approvazione del progetto esecutivo giusto D.D.R.C. n.52 del 29/10/2014	G.L.	G.S.	G.L.
②	07/10/2014	Integrazione prodotta in CdS	G.L.	G.S.	G.L.
①	Sett. 2014	Integrazione richiesta in CdS del 27/06/2014	G.L.	G.S.	G.L.
①	Aprile 2014	Emissione per approvazione	G.L.	G.S.	G.L.
Revisione	Data	Descrizione	Redatto	Controllato	Approvato

Title:		Note:	
--------	--	-------	--

OPERE DI PROGETTO

PLANIMETRIA GENERALE D'INTERVENTO
DI PROGETTO

Sostituisce il disegno n°	File:
---------------------------	-------

Allegati	
----------	--

TAV.05

Revisione:	Scala:
------------	--------

4	1/500
---	-------