


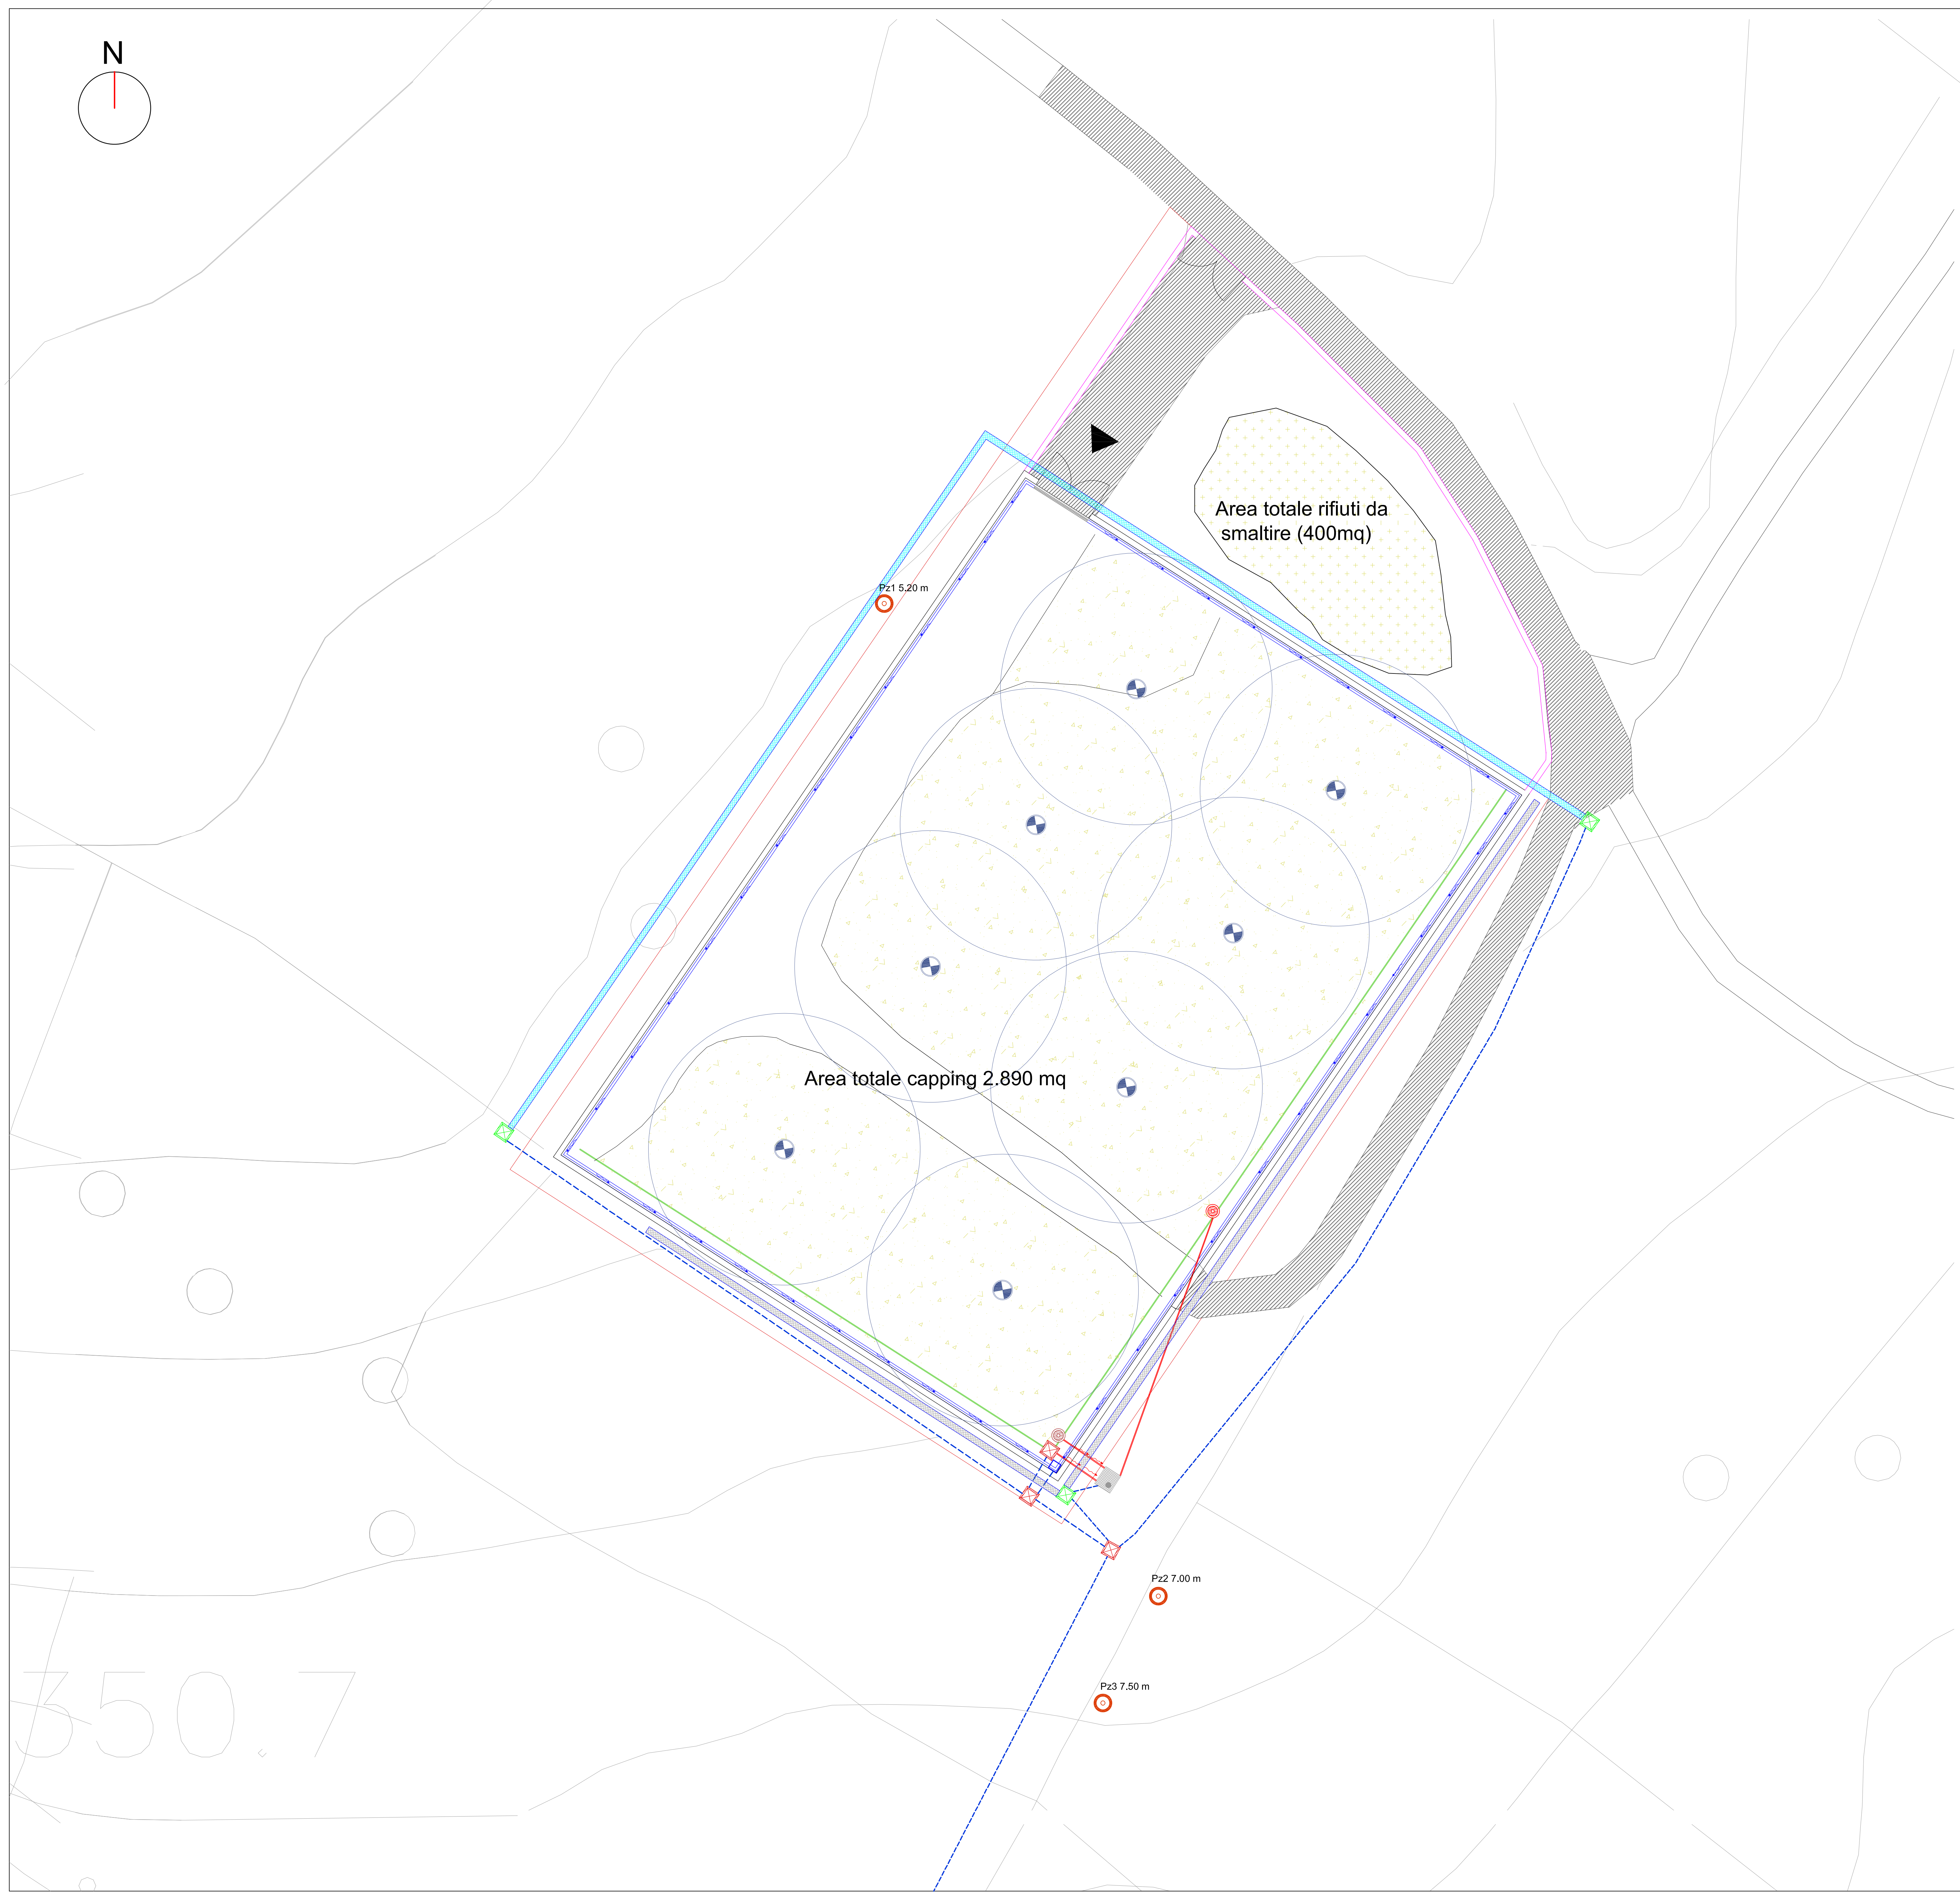

350.7

LEGENDA

- Capping area totale (2.890mq)
- Rifiuti da smaltire (400mq)
- Canaletta di raccolta delle acque superficiali (250 ml) con cunetta trapezoidale in CLS 80/60 cm
- Flusso delle acque superficiali
- Flusso del percolato
- Pozzetto di raccolta delle acque superficiali (100x100cm)
- Pozzo di raccolta e campionamento delle acque di drenaggio (120x120cm), profondità 7m
- Pozzo di raccolta e campionamento delle acque di drenaggio (120x120cm), profondità 4m
- Trincea drenante per la captazione delle acque di falda e percolazione all'interno del corpo discarica (120 ml) profondità 4m
- Tubazione in PEAD De 315 (ml 241) profondità 4m
- Tubazione DE 90 di collegamento pozzi-vasca di raccolta percolato (32 ml)
- Pozzo di estrazione del percolato esistente
- Pozzo di estrazione del percolato di progetto
- Vasca di raccolta del percolato
- Camini di biogas
- Raggio d'azione camini di biogas
- Diaframma drenante a monte profondità 7m (136.78m)
- Diaframma drenante a valle profondità 7m (117.76m)
- Piezometri di nuova realizzazione
- Strada da sistemare(688 mq)
- Canale esistente
- Muretto esistente con recinzione metallica
- Muretto con recinzione metallica di nuova realizzazione (85 ml)



COMUNE DI BUONALBERGO
PROVINCIA DI BENEVENTO

PROGETTO OPERATIVO DI BONIFICA E MESSA IN SICUREZZA DELL'EX
DISCARICA COMUNALE SITA IN LOCALITA' CERRETO

PROGETTO DEFINITIVO



ELABORATO

G.4 REV.2

PLANIMETRIA DI PROGETTO DELL'AREA DI INTERVENTO

PROGETTAZIONE - U.T.C. BUONALBERGO
ing. Adamo Ventura

RUP
Geom. Antonio Belperio

DATA: GIUGNO 2016

SCALA: 1:500