


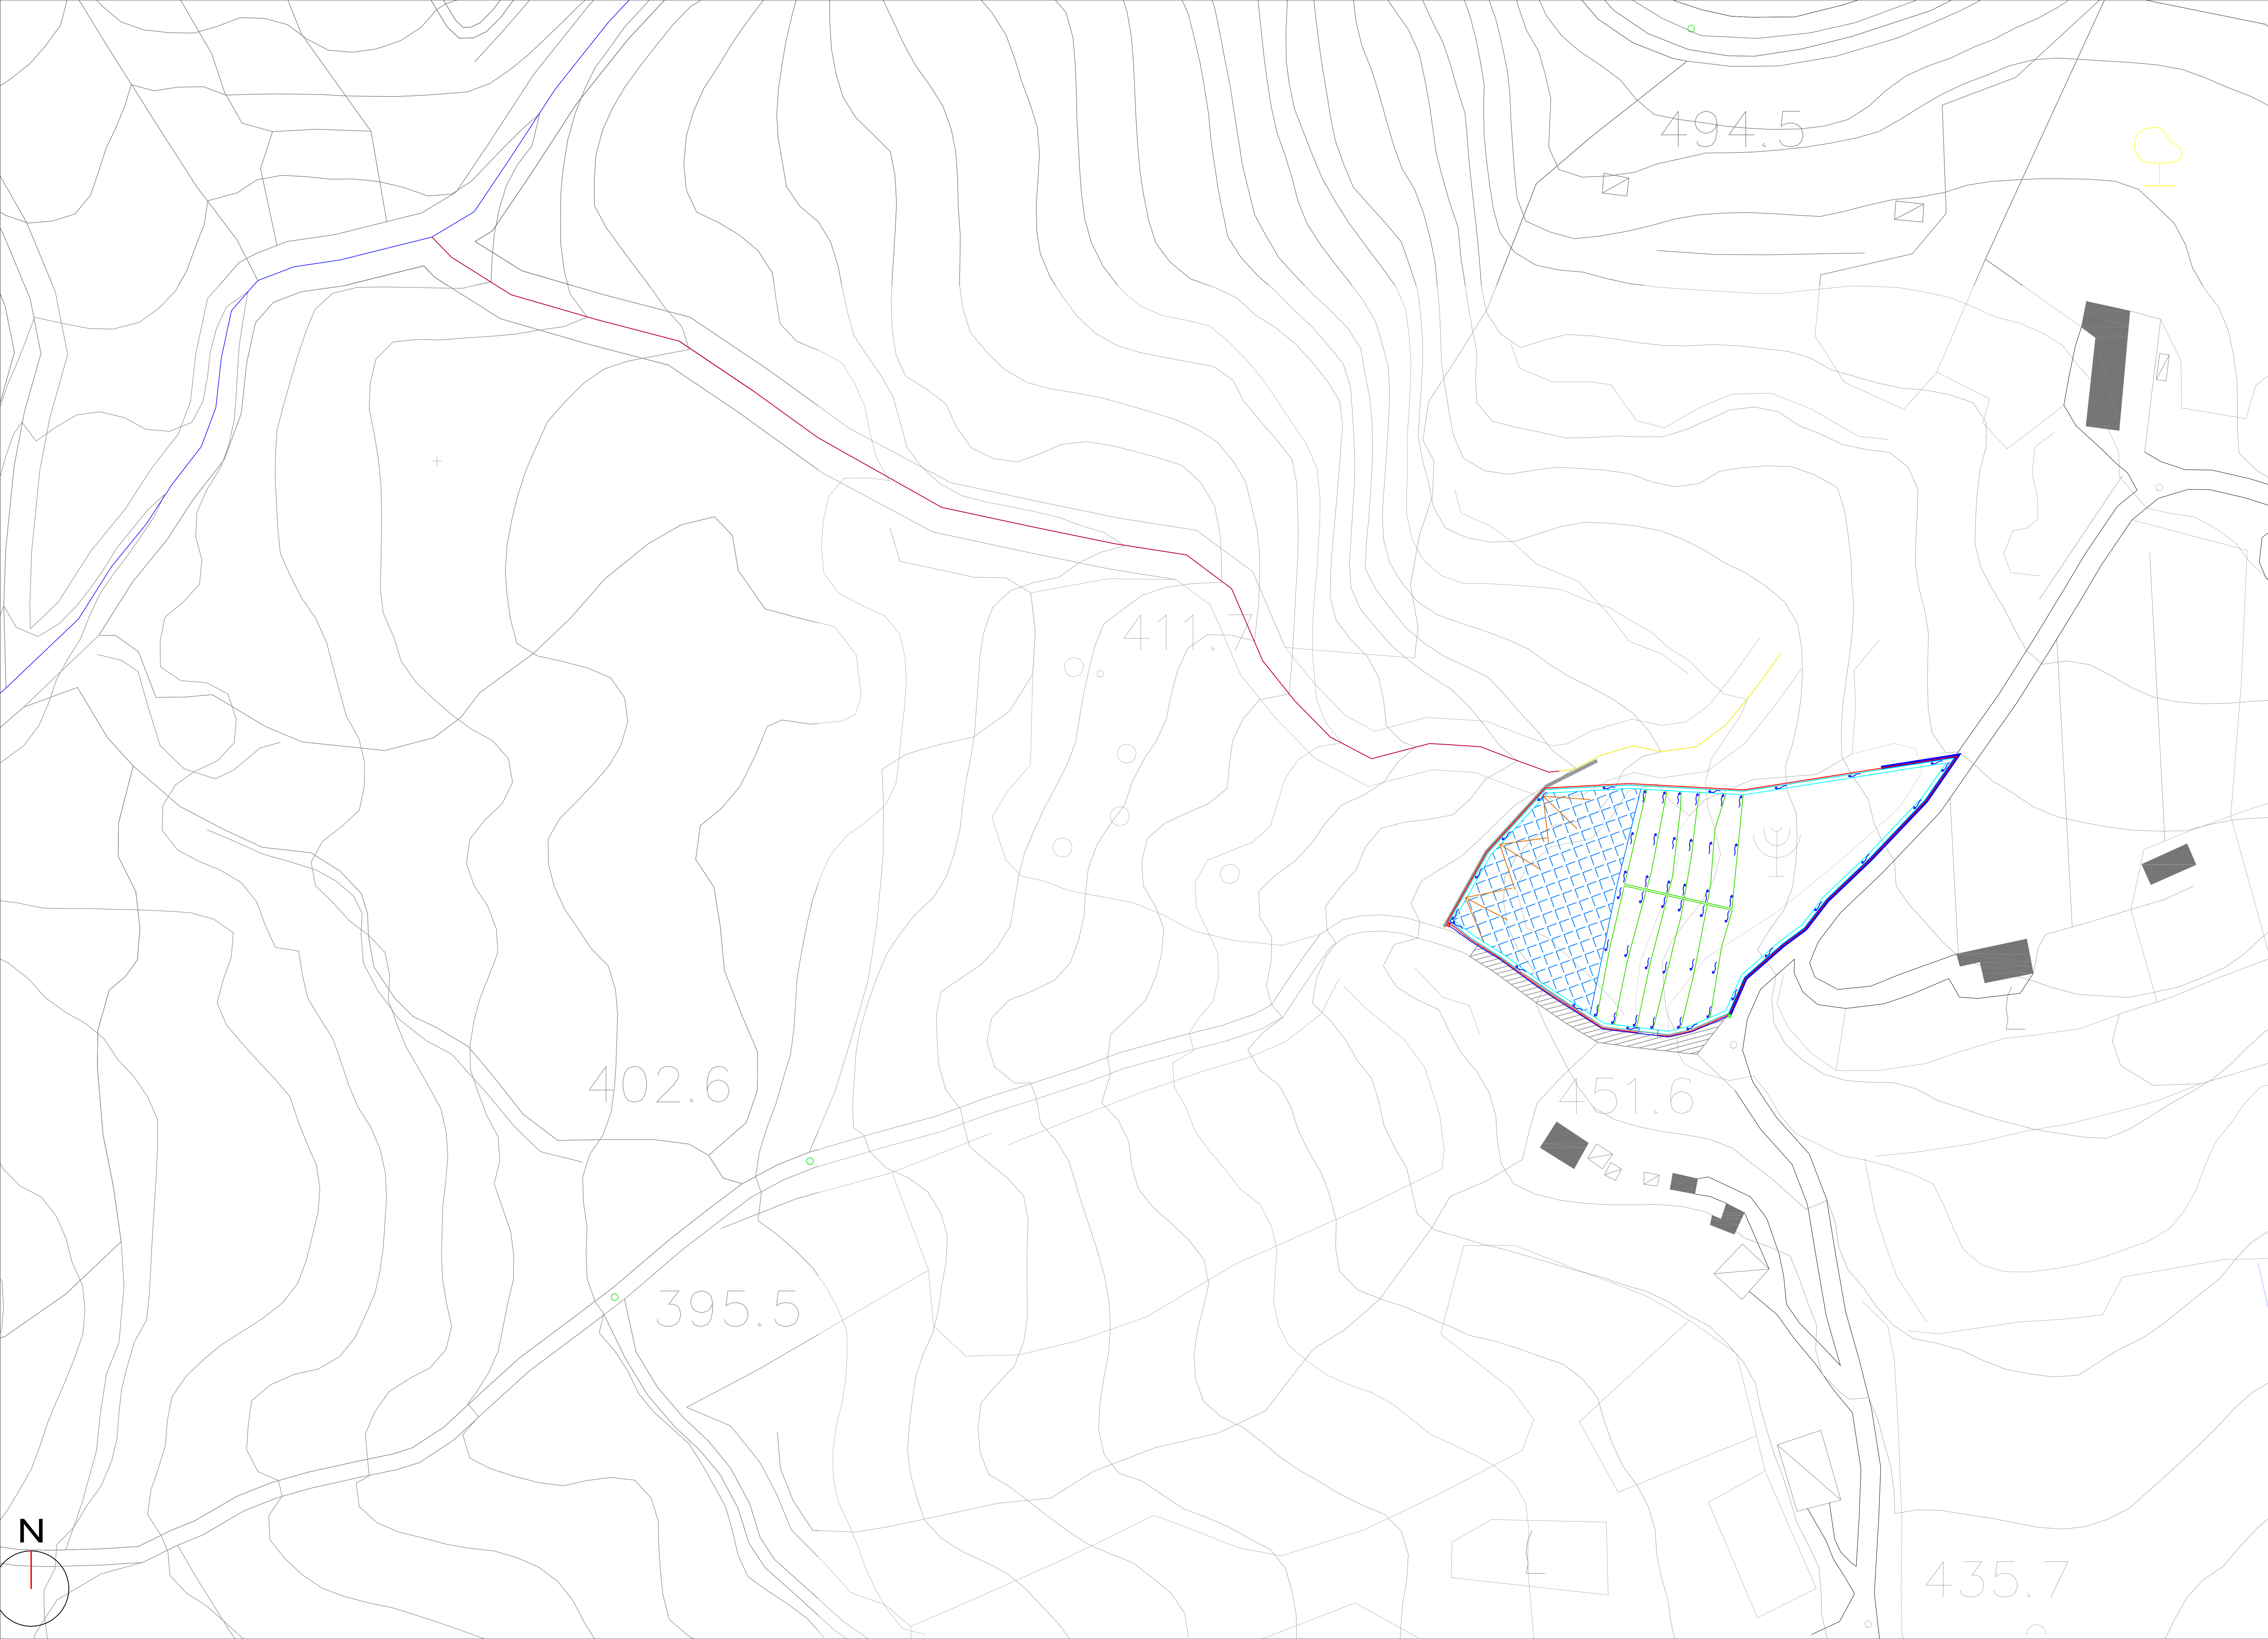

LEGENDA

Pozzo di raccolta delle acque di drenaggio (120x120cm), profondità 4m

Pozzo di raccolta delle acque di drenaggio (120x120cm), profondità 7m

Pozzetto di raccolta delle acque superficiali (100x100cm)

Recinzione perimetrale

Canale esistente

Tubazioni in PEAD DE315

Sistemazione canale con difese sondali e realizzazione di briglie in legname e pietrame

Diaframma drenante

Ripristino strada di accesso

Gradonate vive

Viminate vive

Cunetta in CLS

Flusso delle acque

Dreni sub orizzontali

Paratia in C.A.

COMUNE DI BUONALBERGO
PROVINCIA DI BENEVENTO

PROGETTO OPERATIVO DI STABILIZZAZIONE E CONSOLIDAMENTO DEL CORPO DEL CORPO RIFIUTI DELL'EX DISCARICA "POSTIGLIONE"

PROGETTO DEFINITIVO

ELABORATO

G.3

PLANIMETRIA GENERALE DEGLI INTERVENTI

PROGETTAZIONE - U.T.C. BUONALBERGO
ing. Adamo Ventura

RUP
Geom. Antonio Belperio

DATA: MAGGIO 2016

SCALA: 1:500