



COROGRAFIA - scala 1:25000

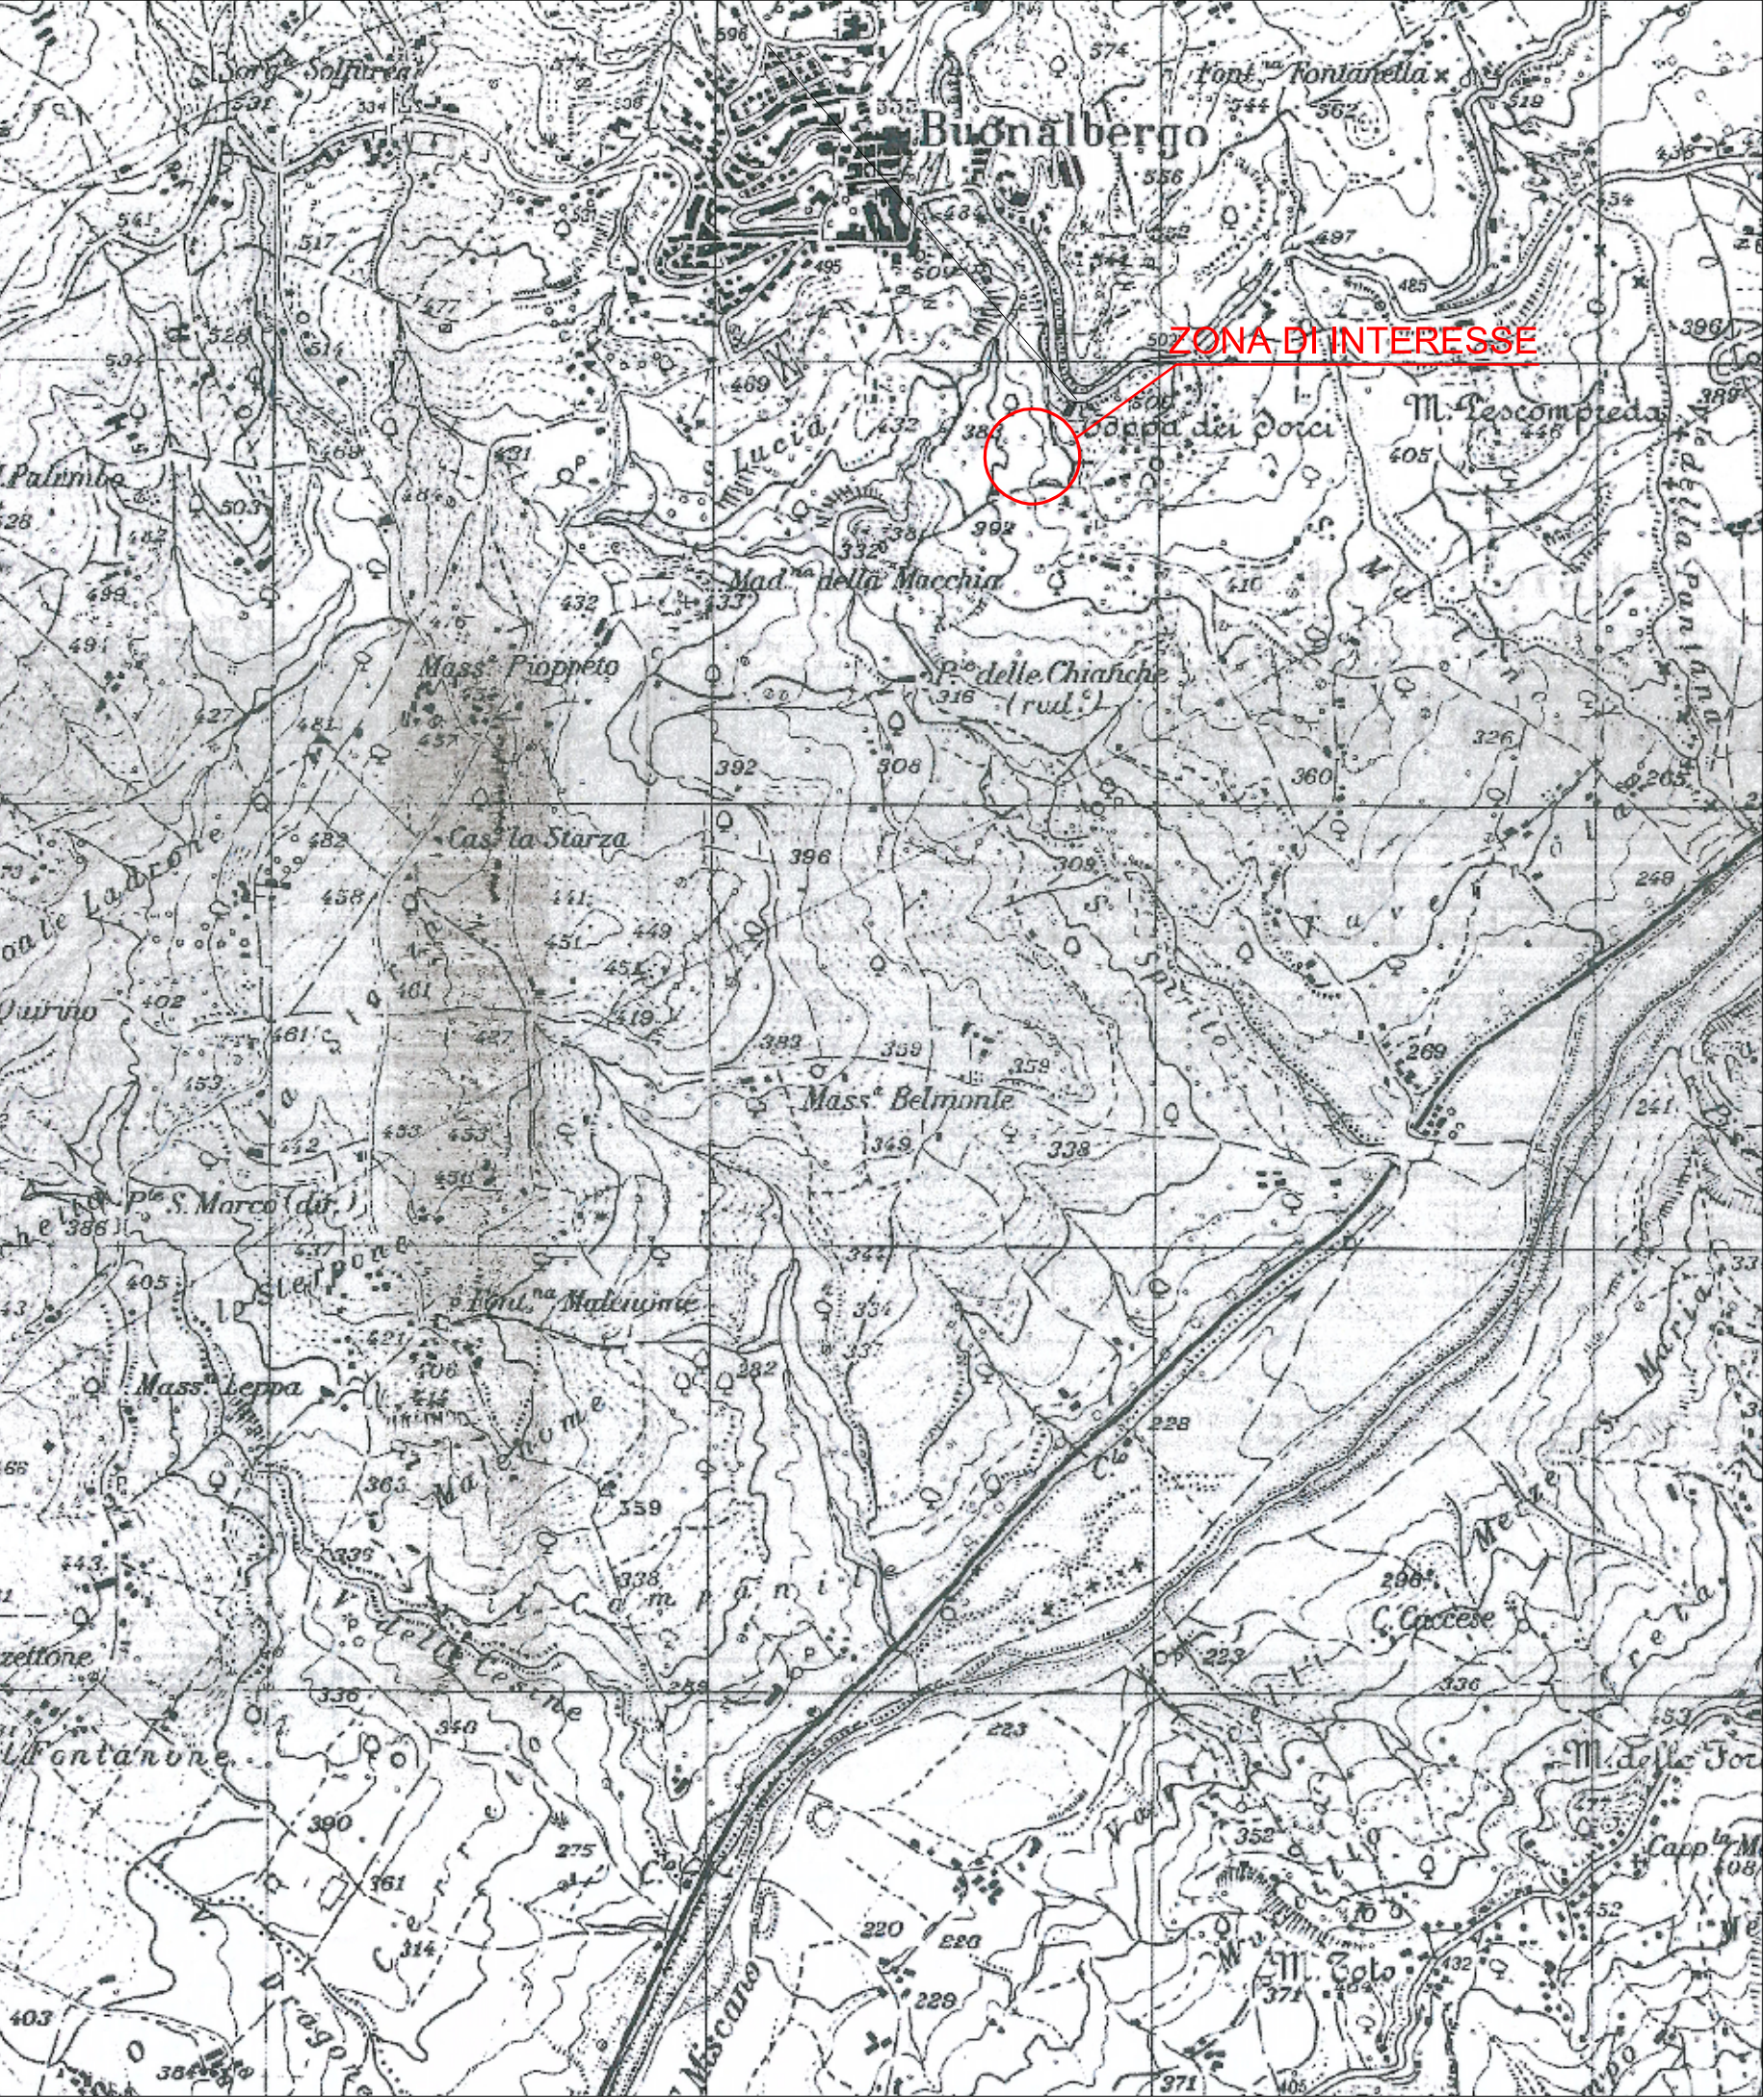

ORTOFOTO - scala 1:10000

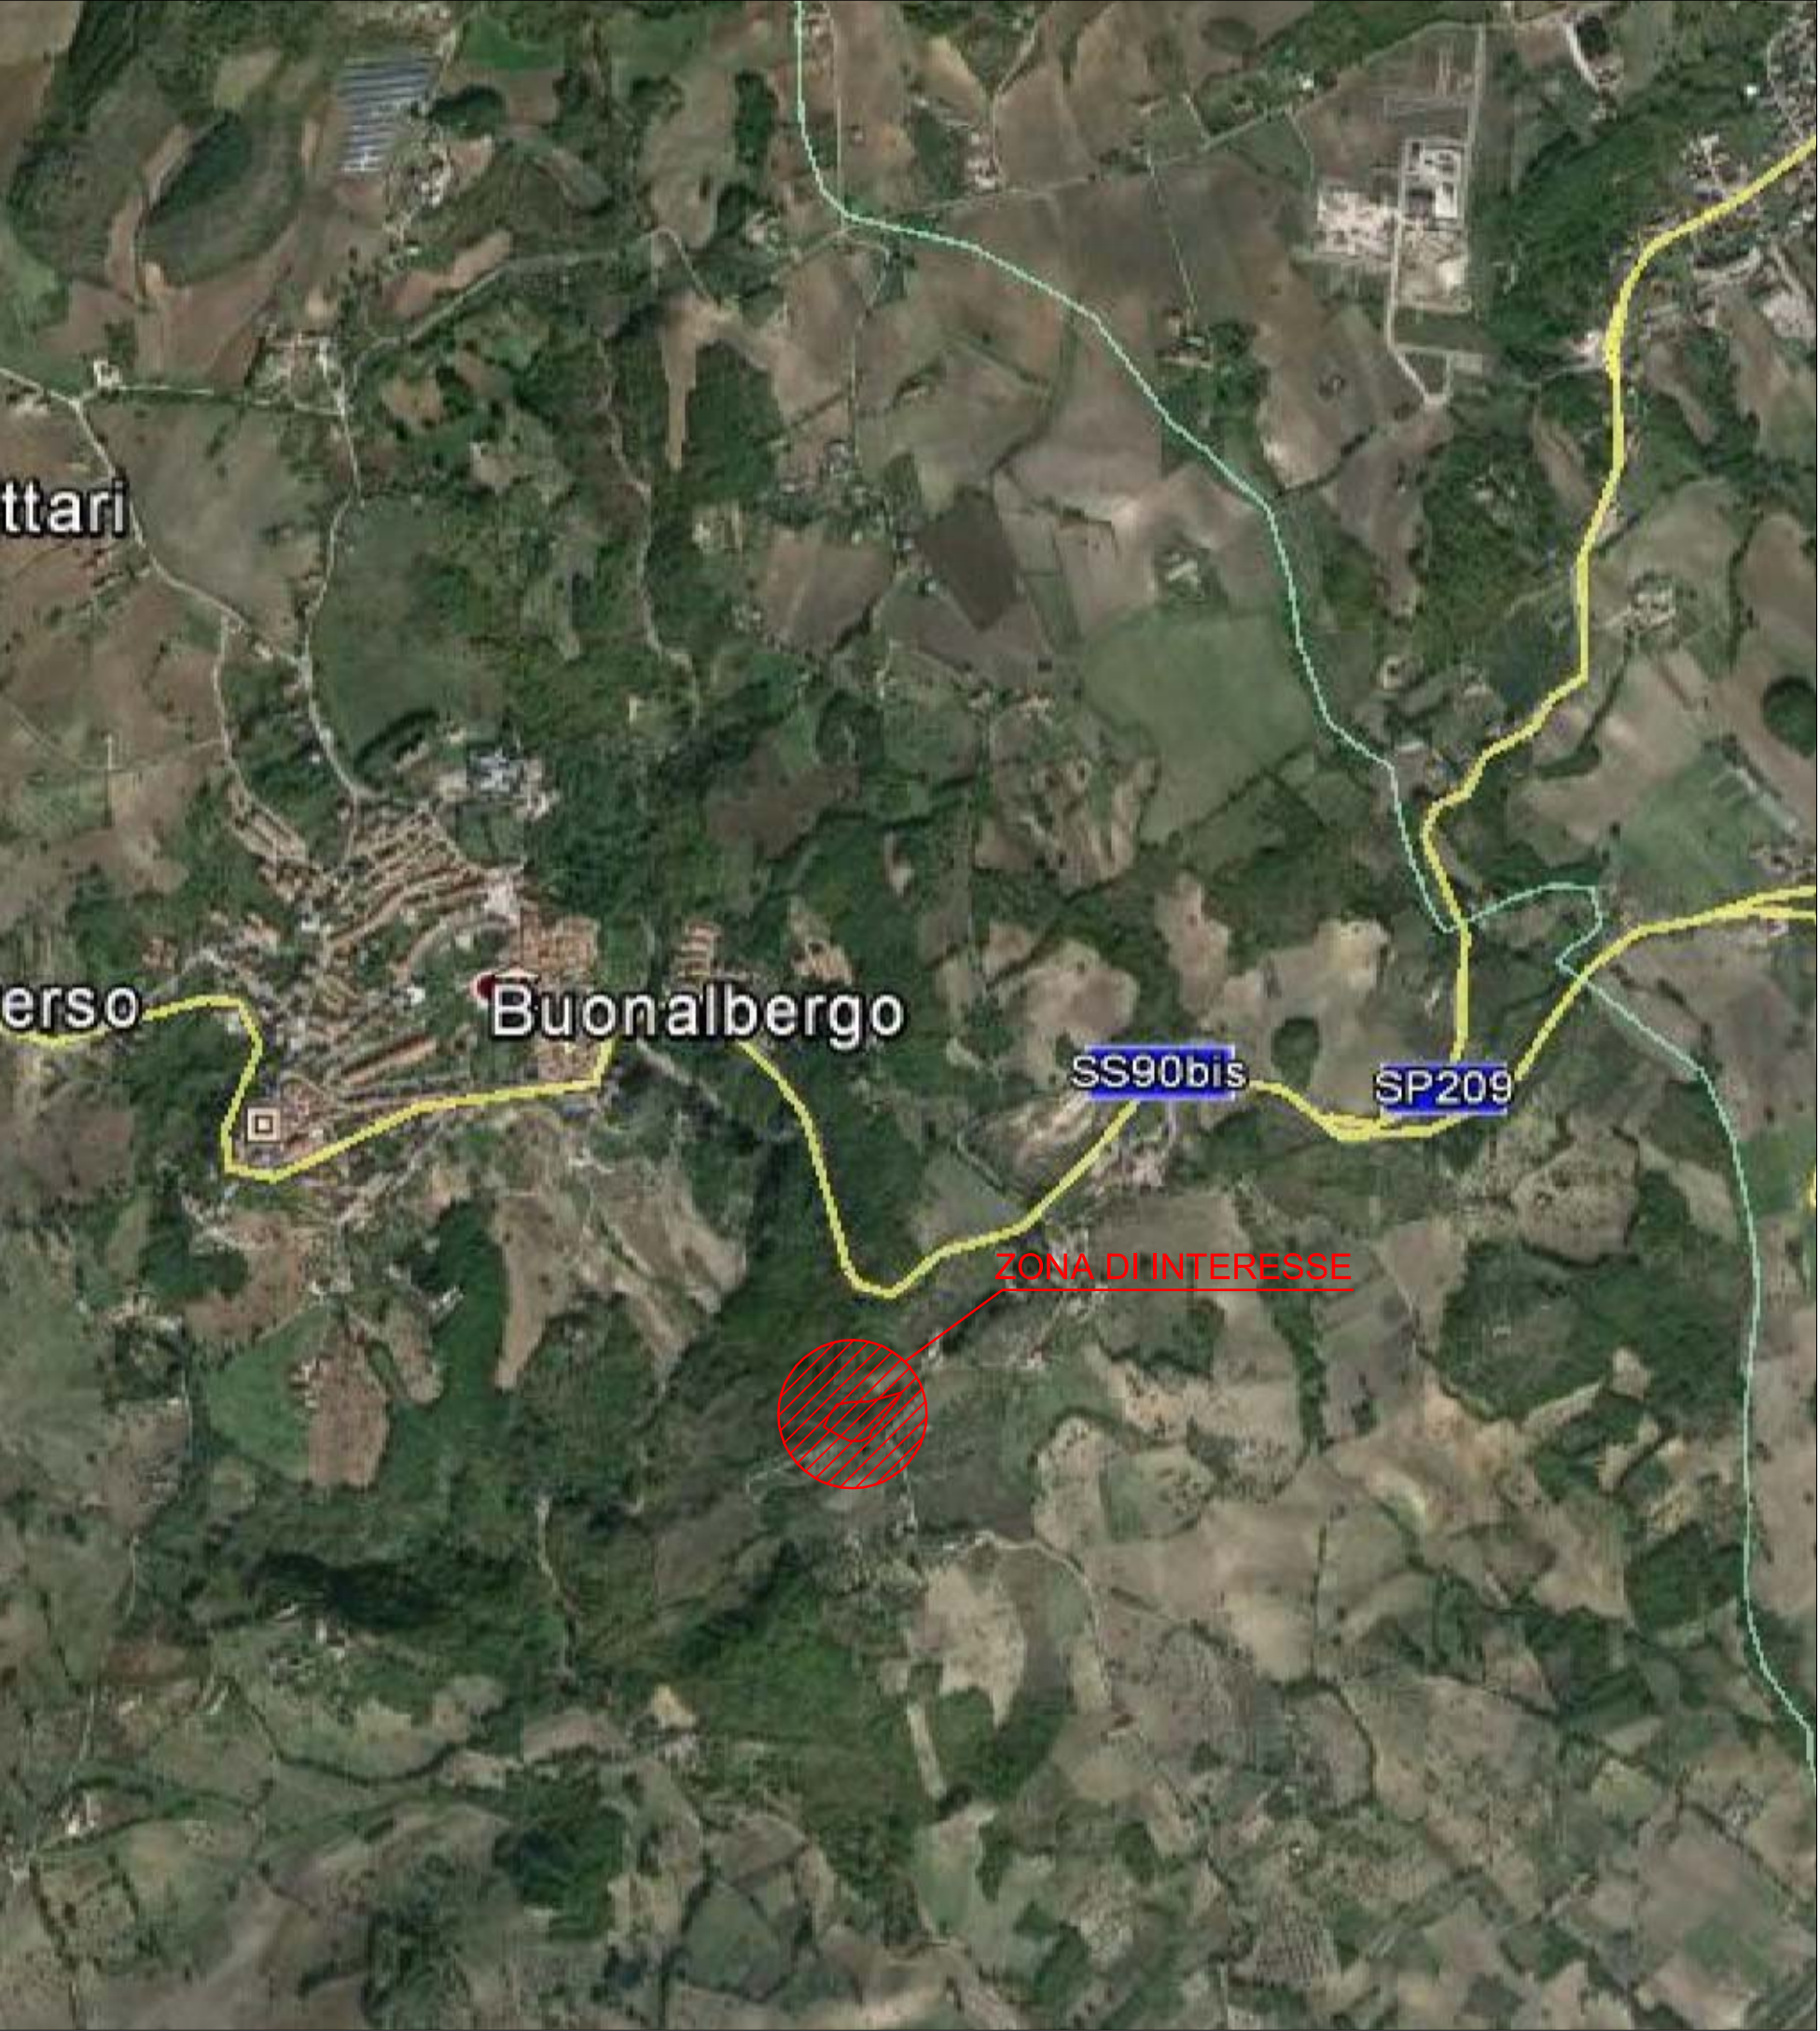



COMUNE DI BUONALBERGO
PROVINCIA DI BENEVENTO

PROGETTO OPERATIVO DI STABILIZZAZIONE E CONSOLIDAMENTO
DEL CORPO RIFIUTI DELL'EX DISCARICA "POSTIGLIONE"

PROGETTO DEFINITIVO



ELABORATO

I.1

COROGRAFIA - ORTOFOTO - ESTRATTO CATASTALE - RISCHIO DI FRANA


PROGETTAZIONE - U.T.C. BUONALBERGO
ing. Adamo Ventura

RUP
Geom. Antonio Belperio


DATA: MAGGIO 2016

SCALA: VARIE

ESTRATTO CATASTALE - scala 1:5000

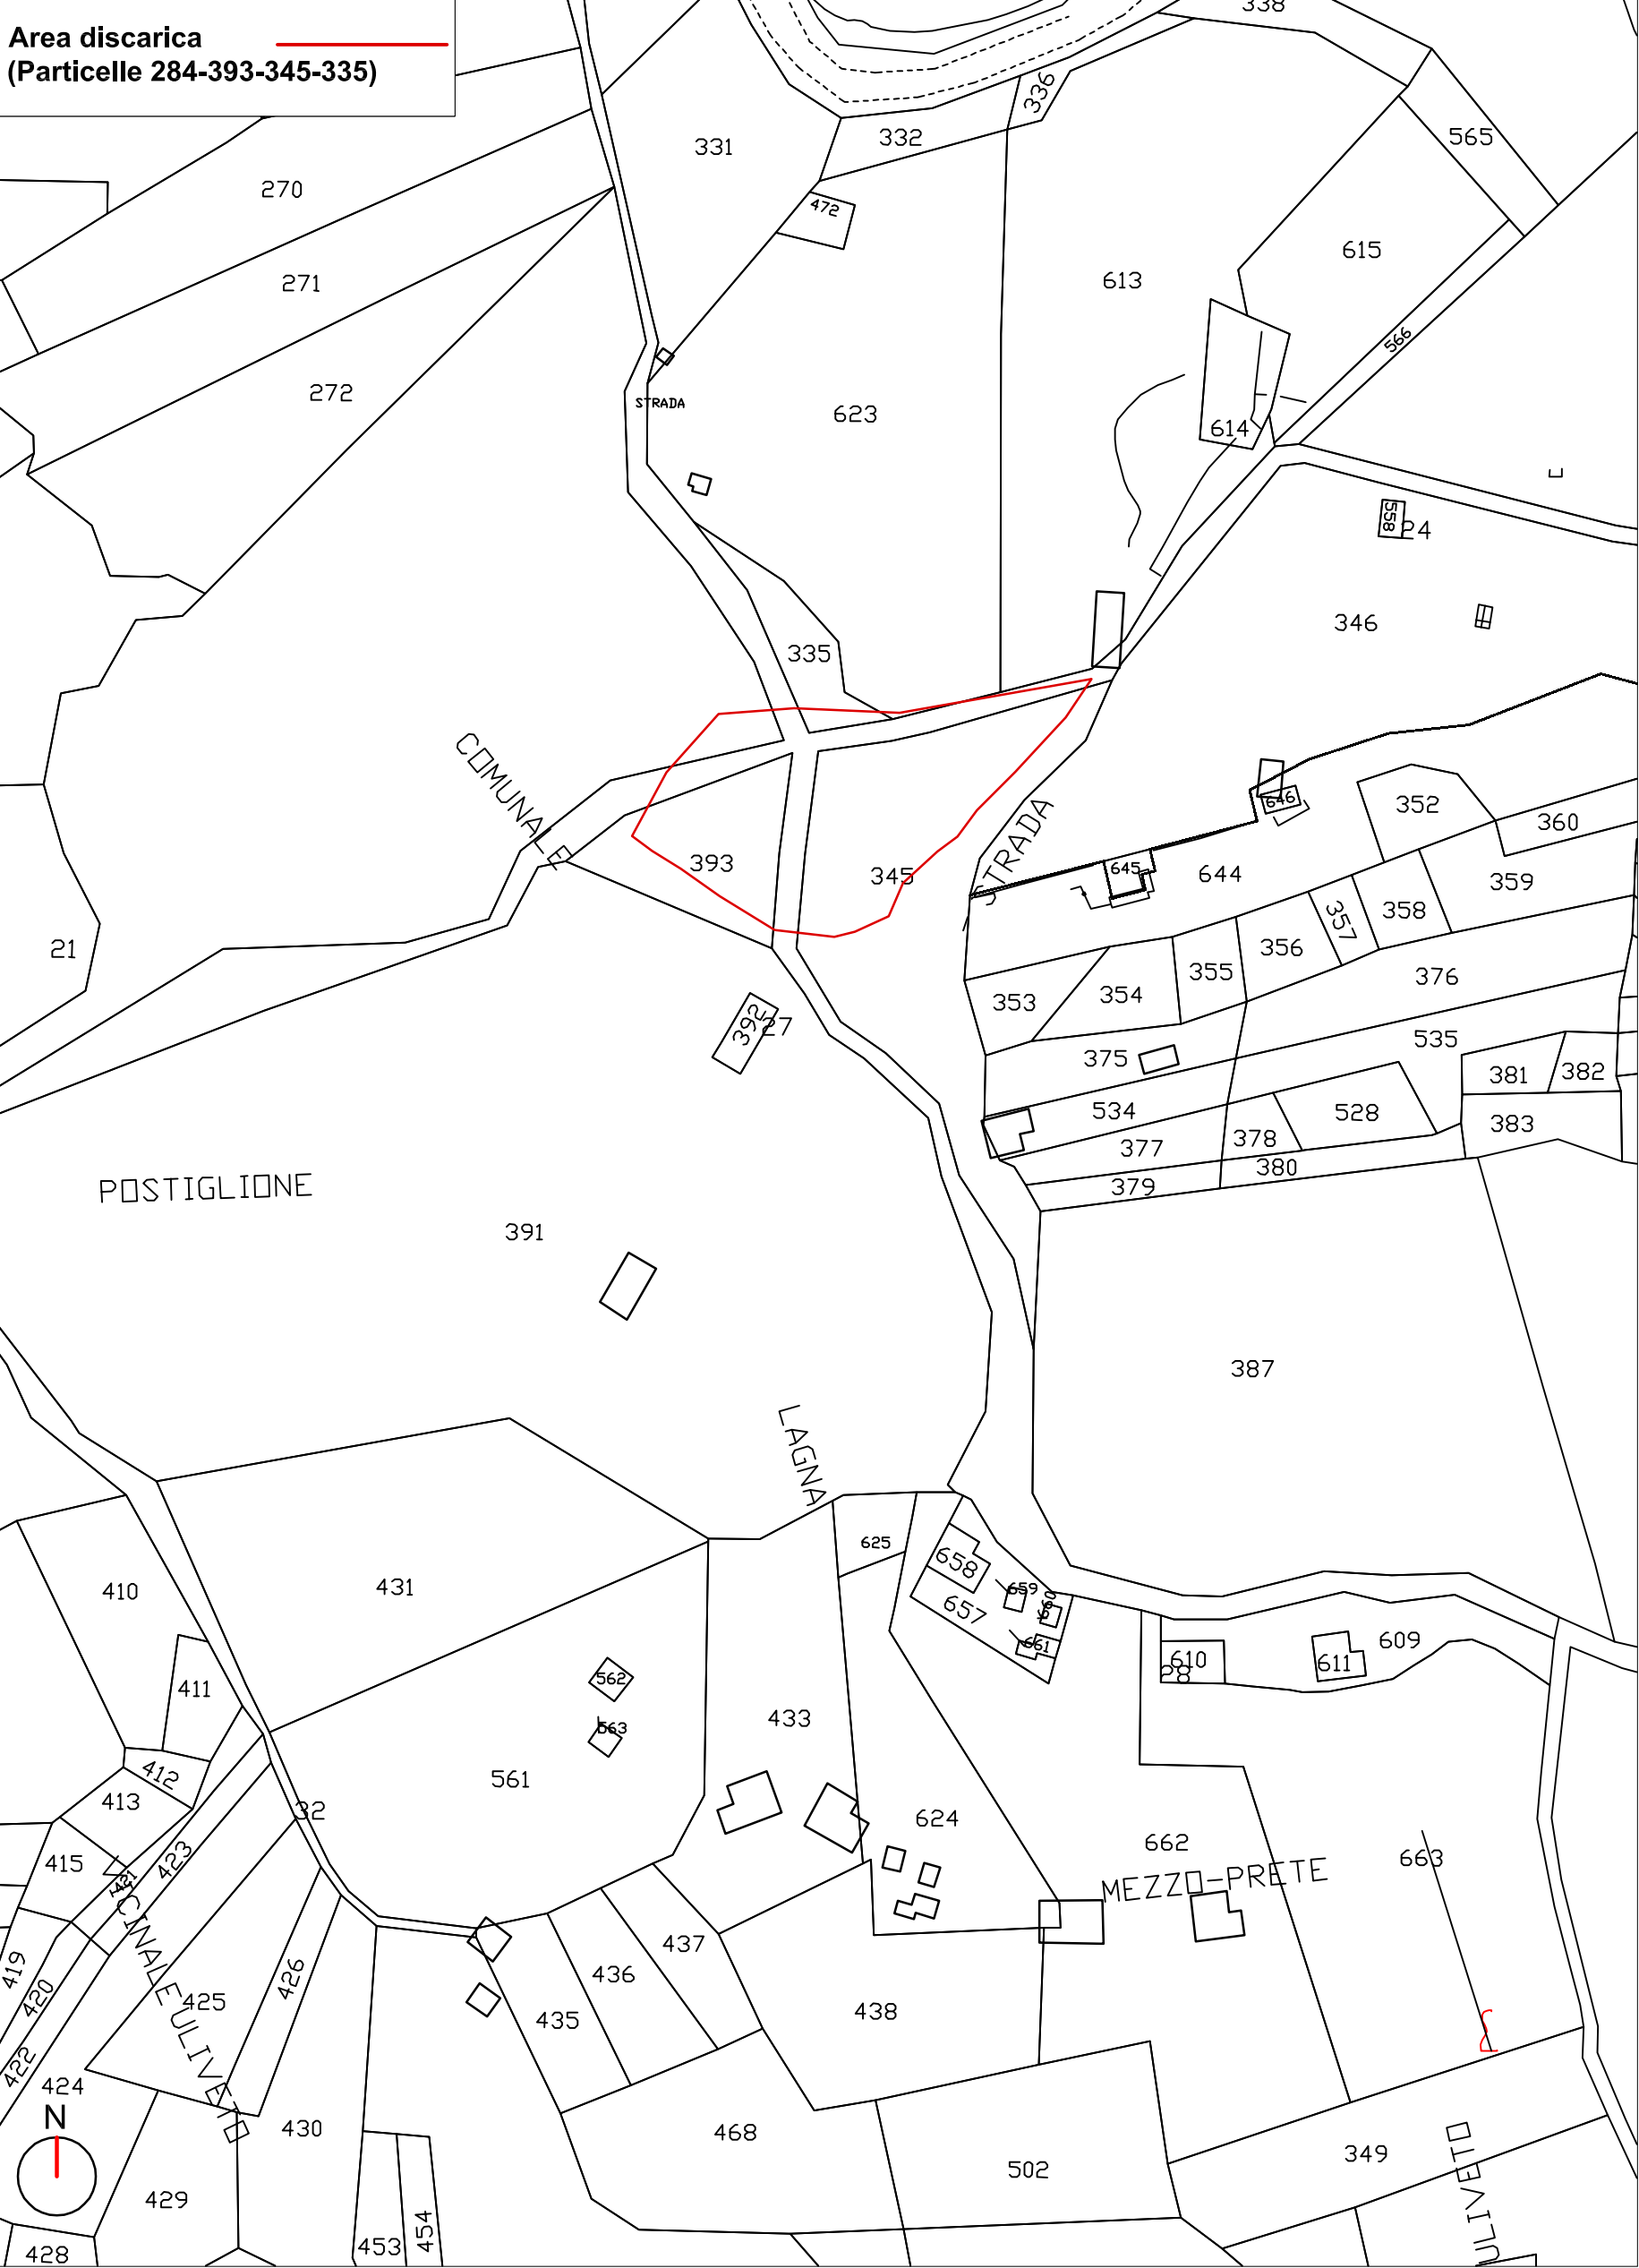

PIANO STRALCIO PER L'ASSETTO IDROGEOLOGICO: RISCHIO DI FRANA

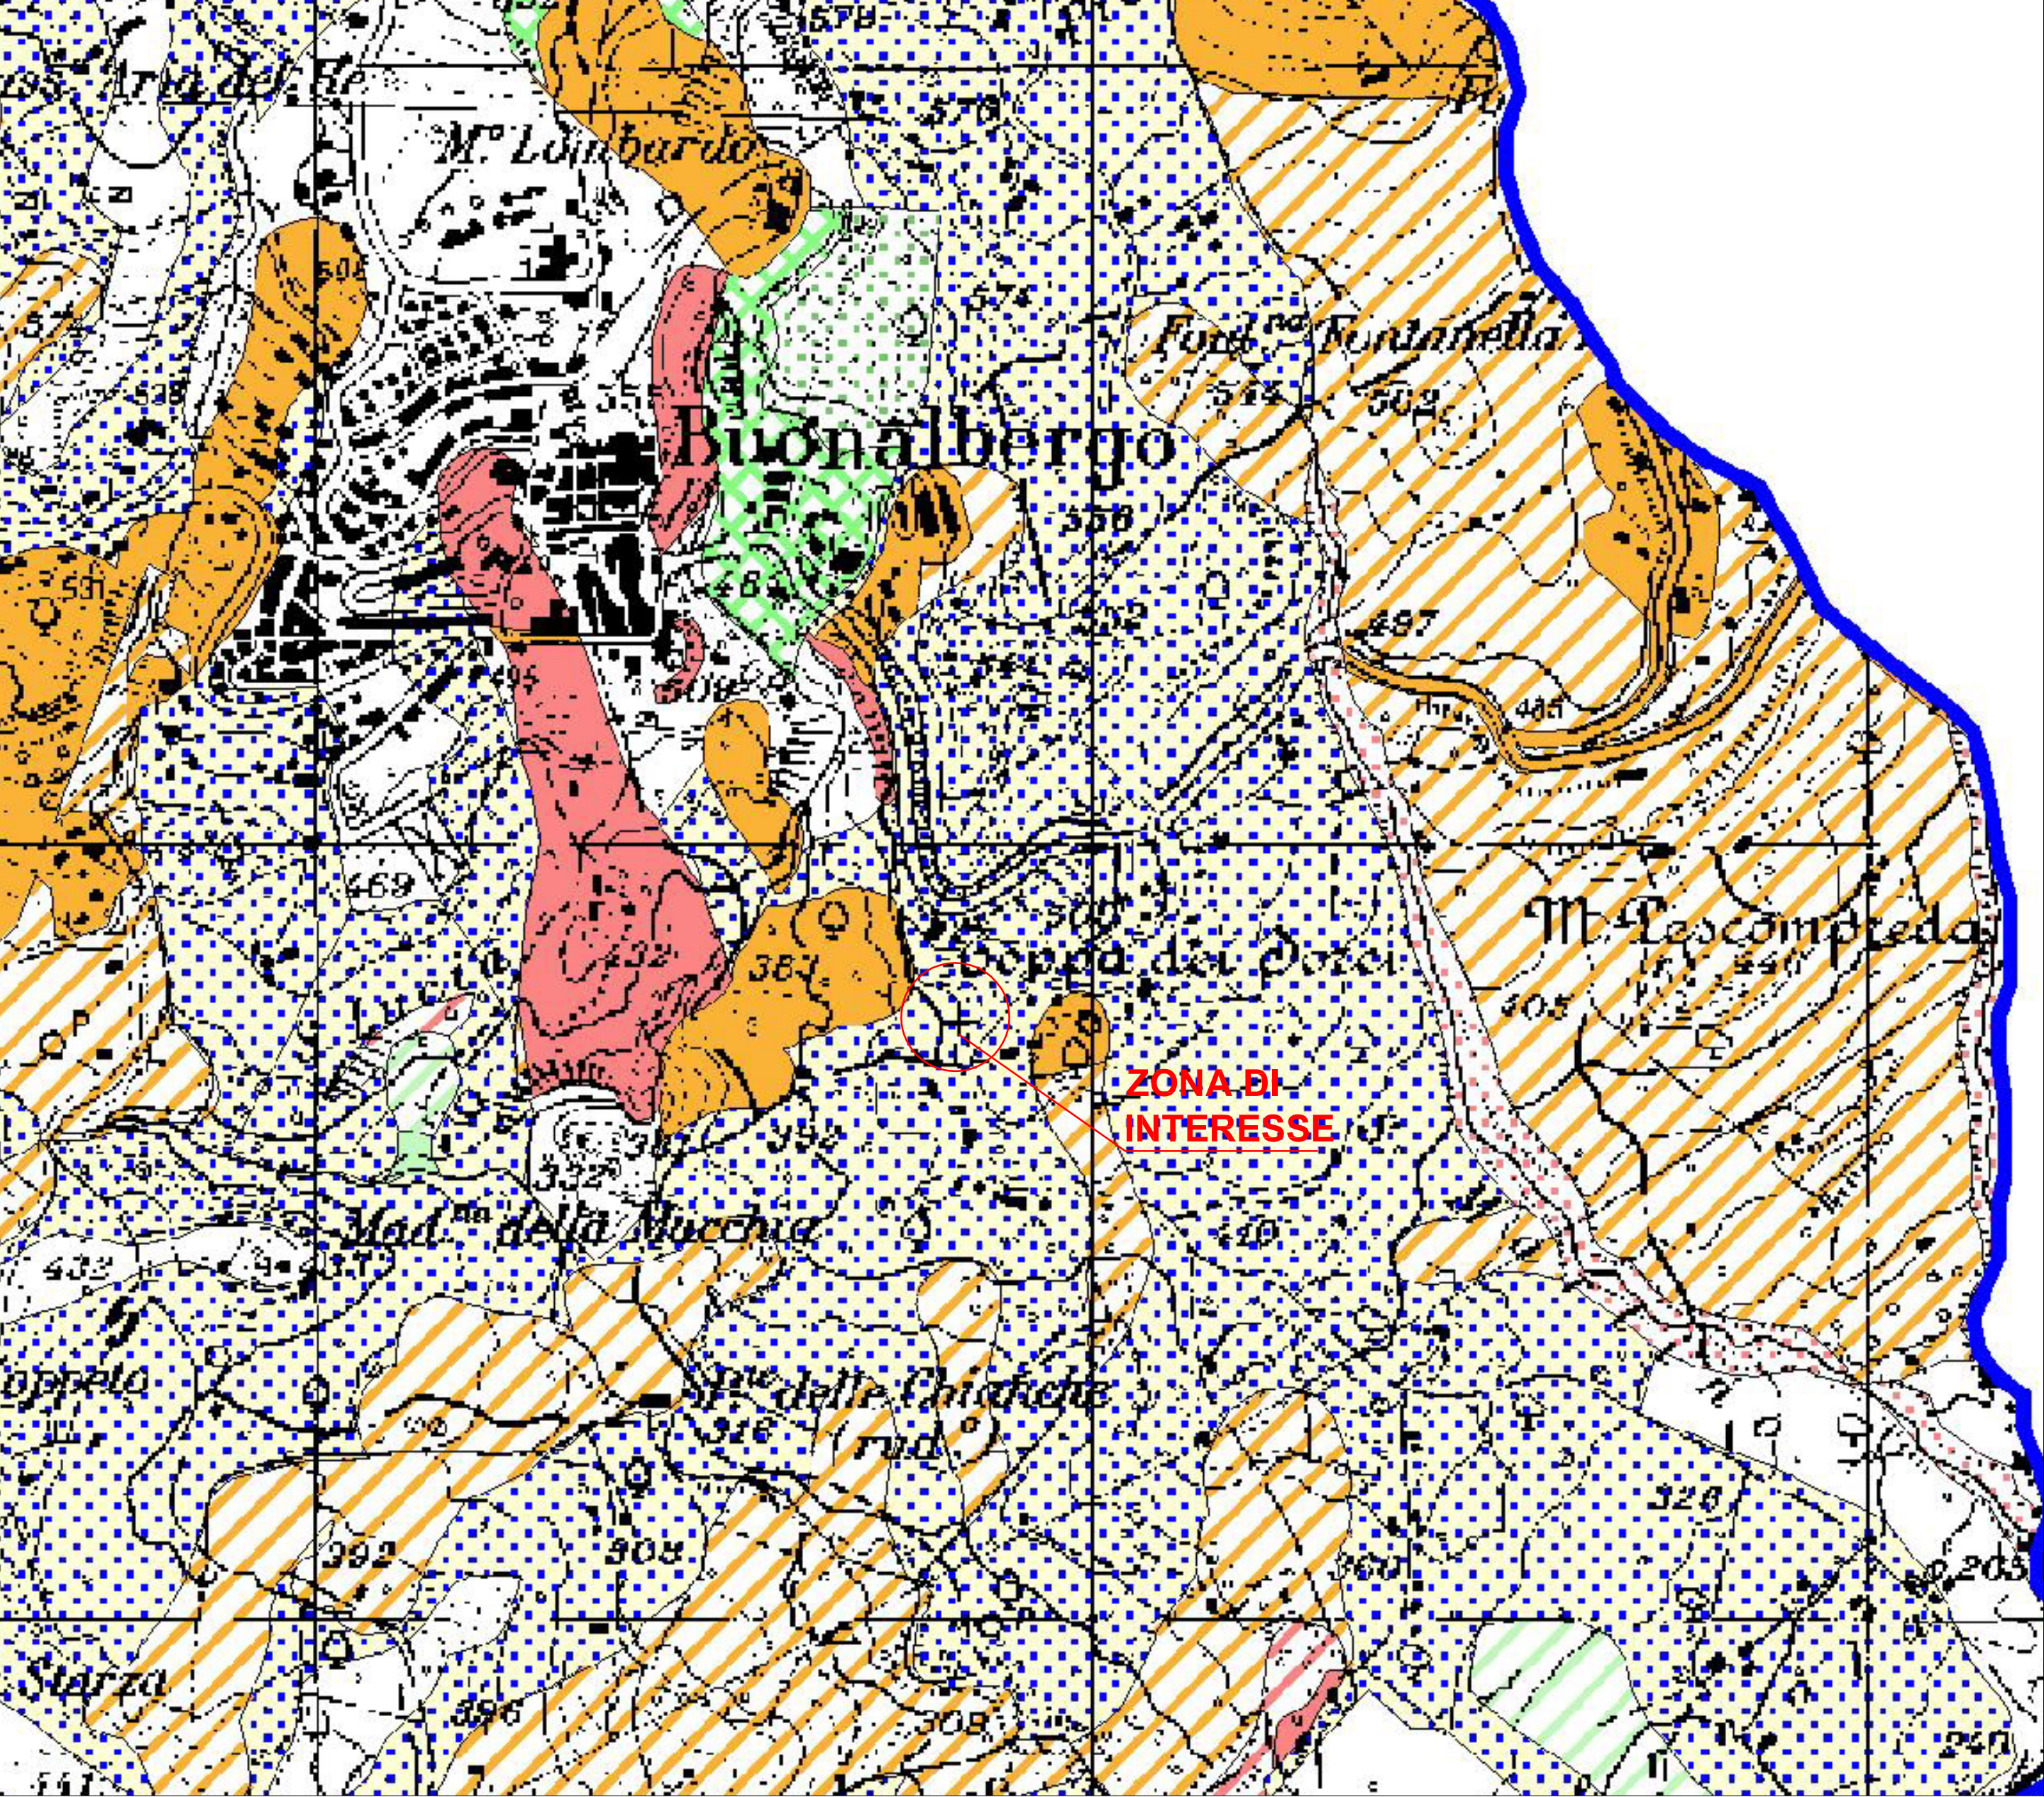

Legenda



AREA A RISCHIO MOLTO ELEVATO - R4
Nella quale per il livello di rischio presente, sono possibili la perdita di vite umane e lesioni gravi alle persone, danni gravi agli edifici, alle infrastrutture e al patrimonio ambientale, la distruzione di attività socio-economiche.
(* Area a rischio molto elevato ricadenti in zone a Parco)



AREA A RISCHIO ELEVATO - R3
Nella quale per il livello di rischio presente, sono possibili problemi per l'incolumità delle persone, danni funzionali agli edifici e alle infrastrutture con conseguente inagibilità degli stessi, la interruzione di funzionalità delle attività socio-economiche e danni rilevanti al patrimonio ambientale.



AREA A RISCHIO MEDIO - R2
Nella quale per il livello di rischio presente sono possibili danni minori agli edifici, alle infrastrutture e al patrimonio ambientale che non pregiudicano l'incolumità delle persone, l'agibilità degli edifici e la funzionalità delle attività economiche.



AREA A RISCHIO MODERATO - R1
Nella quale per il livello di rischio presente i danni sociali, economici e al patrimonio ambientale sono marginali.



AREA DI ALTA ATTENZIONE - A4
Area non urbanizzata, potenzialmente interessata da fenomeni di innesco, transito ed invasione di frana a massima intensità attesa alta.



AREA DI MEDIO - ALTA ATTENZIONE - A3
Area non urbanizzata, ricadente all'interno di una frana attiva a massima intensità attesa media o di una frana quiescente della medesima intensità in un'area classificata ad alto grado di sismicità.



AREA DI MEDIA ATTENZIONE - A2
Area non urbanizzata, ricadente all'interno di una frana quiescente, a massima intensità attesa media.



AREA DI MODERATA ATTENZIONE - A1
Area non urbanizzata, ricadente all'interno di una frana a massima intensità attesa bassa.



AREA A RISCHIO POTENZIALMENTE ALTO - RP3
Area nella quale il livello di rischio, potenzialmente alto, può essere definito solo a seguito di indagini e studi a scala di maggior dettaglio.



AREA DI ATTENZIONE POTENZIALMENTE ALTA - AP3
Area non urbanizzata, nella quale il livello di attenzione, potenzialmente alto, può essere definito solo a seguito di indagini e studi a scala di maggiore dettaglio.



AREA A RISCHIO POTENZIALMENTE BASSO - RP1
Area nella quale l'esclusione di un qualsiasi livello di rischio, potenzialmente basso, è subordinata allo svolgimento di indagini e studi a scala di maggior dettaglio.



AREA DI ATTENZIONE POTENZIALMENTE BASSA - AP1
Area nella quale l'esclusione di un qualsiasi livello di attenzione, potenzialmente basso, è subordinata allo svolgimento di indagini e studi a scala di maggior dettaglio.



Area di possibile ampliamento dei fenomeni franosi cartografati all'interno, ovvero di fenomeni di primo distacco, per le quali si rimanda al D.M. LL.PP. 11/3/86 - C1



Area di versante nella quale non è stato riconosciuto un livello di rischio o di attenzione significativo (applicazione D.M. LL.PP. 11/3/86) - C2