

Provincia di Salerno

ASSESSORATO AI LAVORI PUBBLICI

PROGETTO ESECUTIVO


COMMITTENTE: Amministrazione CASTELLABATE

ELABORATI:

- ☐ RELAZIONE TECNICA GENERALE
- ☐ RELAZIONE PAESAGGISTICA
- ☐ RELAZIONE GEOLOGICA
- ☐ QUADRO ECONOMICO
- ☐ ELENCO PREZZI
- ☐ COMPUTO METRICO ESTIMATIVO
- ☐ ANALISI PREZZI
- ☐ INQUADRAMENTO TERRITORIALE
- ☒ GRAFICO: STATO DI FATTO pianta e sezioni
- ☐ GRAFICO: PROGETTO pianta e sezioni
- ☐ GRAFICI: PARTICOLARI COSTRUTTIVI
- ☐ DOCUMENTAZIONE FOTOGRAFICA
- ☐ PIANO DI MANUTENZIONE
- ☐ PIANO DI SORVEGLIANZA E CONTROLLO
- ☐ CRONOPROGRAMMA
- ☐ STIMA INCIDENZA MANODOPERA
- ☐ PIANO DI SICUREZZA E COORDINAMENTO
- ☐ FASCICOLO DELL'OPERA
- ☐ SCHEMA DI CONTRATTO E CAPITOLATO SPECIALE D'APPALTO

PROGETTISTA		SCALA:	ELABORATO
ing. Francesco D'Angiolillo		VARIE	9
		DATA:	
		MARZO 2015	
RESPONSABILE UNICO DEL PROCEDIMENTO		APPROVAZIONE	
		DELIBERA DI G.M. N°	
		DEL	

SEZIONE A-A - STATO DI FATTO - 1:500

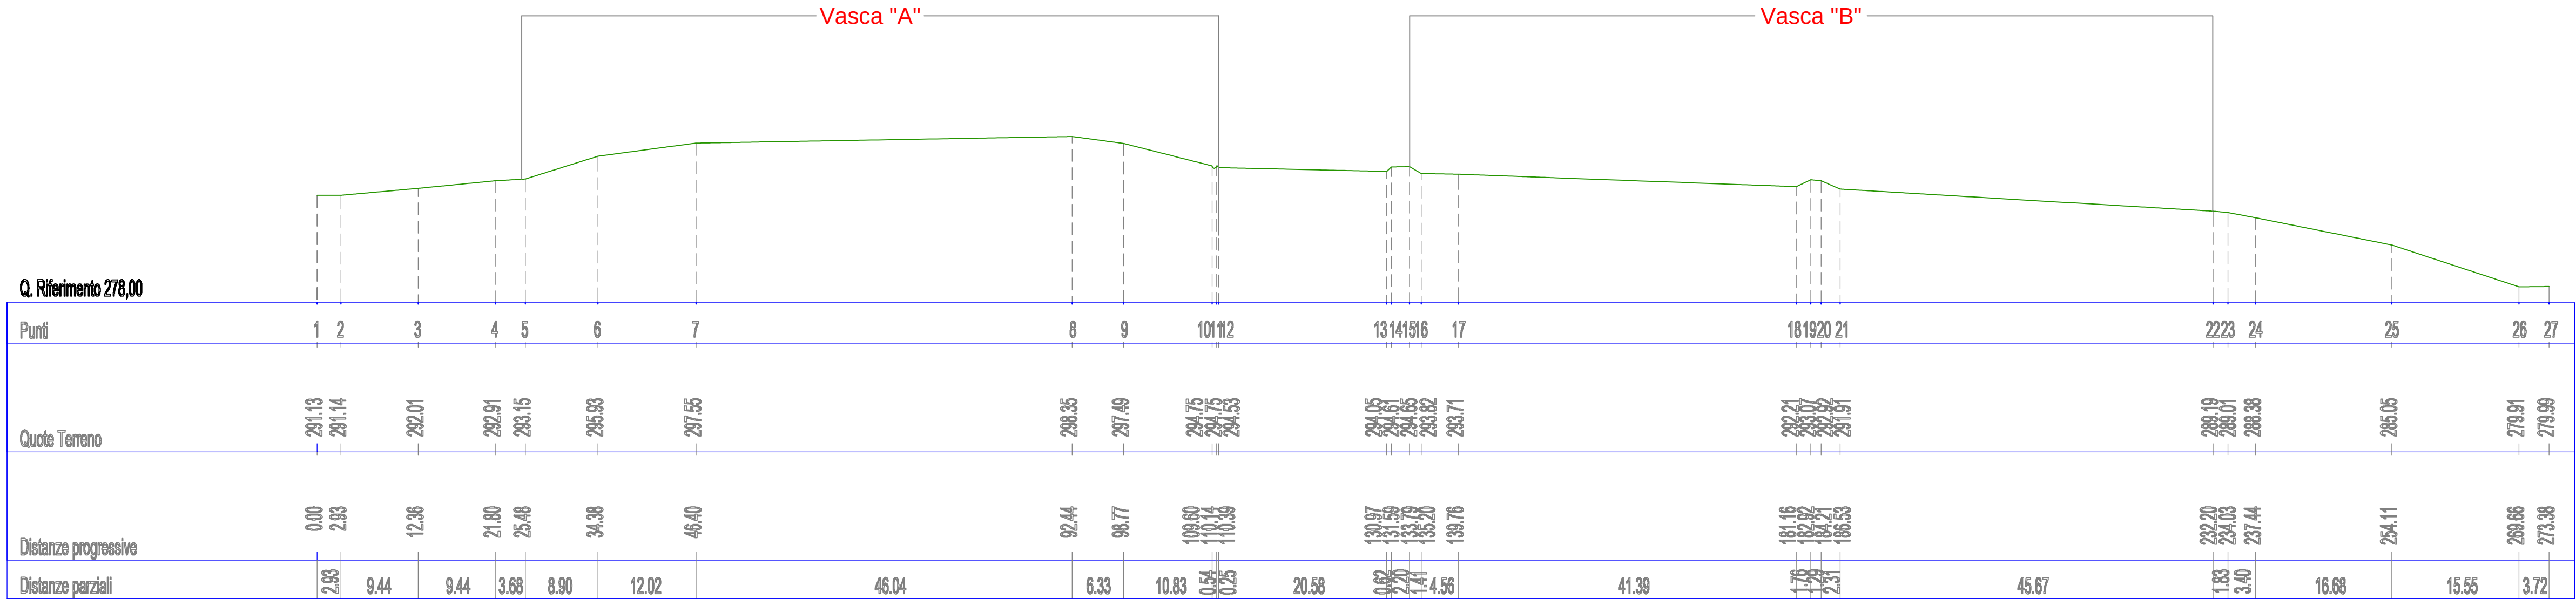

Sezione B - B

Q. Riferimento 285,00

Punti	1	2	3	4	5	6	7	8	9	10	11	12	13	14	15	16	17	18	19
Quote Terreno	286,67	286,35		289,13	282,04		283,45	283,52	286,09		287,40	287,55	287,30	286,83	283,42	283,35	283,35	282,86	282,87
Distanze progressive	0,00	12,00		32,89	34,52		45,43	47,68	53,72		63,72	71,91	78,91	86,07	94,65	95,99	95,99	95,27	103,88
Distanze parziali		12,00	20,89	17,91	10,90	0,00	0,33	7,35	11,55	6,63	7,00	7,16	8,58	0,53	0,33	4,60	2,61		

Sezione C - C

Q. Riferimento 281,00

Punti	1	2	3	4	5	6	7	8	9	10	11	12	13	14	15	16	17

Sezione D - D

Q. Riferimento 286,00

Punti	1	2	3	4	5	6	7	8	9	10	11	12	13	14
