

OGGETTO

**Progetto per la bonifica e messa
in sicurezza dell'ex discarica
Comunale RSU alla Località
Pietra Piccola**



PROGETTO ESECUTIVO

PROGETTAZIONE

R.T.P. Ing. Gerardo CIMINO_Capogruppo
Arch. Alberto CANNAVALE
Ing. Guido COGLIANO
Ing. Giuseppe IANDICIORIO



COMMITTENTE

Amministrazione Comunale, Sindaco p.t.
Avv. Fabiano RAFFAELE

ELABORATO

PE.TA.06
**Progetto Sistemazione finale e
monitoraggio**

DATA

22 luglio 2017

R.U.P.

Geom. Giacomo PEPE



Ing. Gerardo CIMINO - Capogruppo Ing. Guido COGLIANO - Arch. Alberto CANNAVALE
Piazza Immacolata n.2 82016 - San Giorgio del Sarno (BN)
Avv. Fabiano RAFFAELE - Ing. Giuseppe IANDICIORIO
Tel. 0874 415501 Fax 0874 316666 Mail info@giulianienvironment.it

LEGENDA


- SISTEMAZIONE CON MISTO GRANULARE STABILIZZATO
- PAVIMENTAZIONE INDUSTRIALE
- AREA A VERDE
- ASFALTO
- CAPPING
- GABBIONATE
- CANALETTE (di raccolta delle acque superficiali)
- VASCA DI PRIMA PIOGGIA
- FOSSA IMHOFF
- POZZO in acciaio inox del diametro Ø 1,50 m per la raccolta dell'acqua di falda inquinata (diaframma drenante) h: 20/25 m con n.2 pompe
- POZZO RACCOLTA DEL PERCOLATO (preesistente)
- POZZO ESTRAZIONE BIOGAS (Interasse 12,0 m) con torcia statica e pannello fotovoltaico
- POZZETTO IN CLS
- RECINZIONE

MONITORAGGIO


- PM1 POZZO DI MONITORAGGIO INTEGRATIVO
- 1 POZZO DI MONITORAGGIO DIAFRAMMA DRENANTE
- 2 POZZETTO DI MONITORAGGIO TRINCEA DRENANTE
- 3 POZZETTO DI MONITORAGGIO ISOLA ECOLOGICA
- 4 POZZETTO DI MONITORAGGIO ACQUE DEL CAPPING
- PUNTO DI PRELIEVO DEL PERCOLATO
- PR CAPOSALDO DI RIFERIMENTO (per il monitoraggio degli spostamenti del suolo e delle opere)
- C0

IMPIANTI

- POZZETTO 40x40 cm
- PALO ILLUMINAZIONE/VIDEOSORVEGLIANZA
- TELECAMERA VIDEOSORVEGLIANZA
- CAVIDOTTO
- RETE ANTINCENDIO
- IDRANTE SOTTOSUOLO

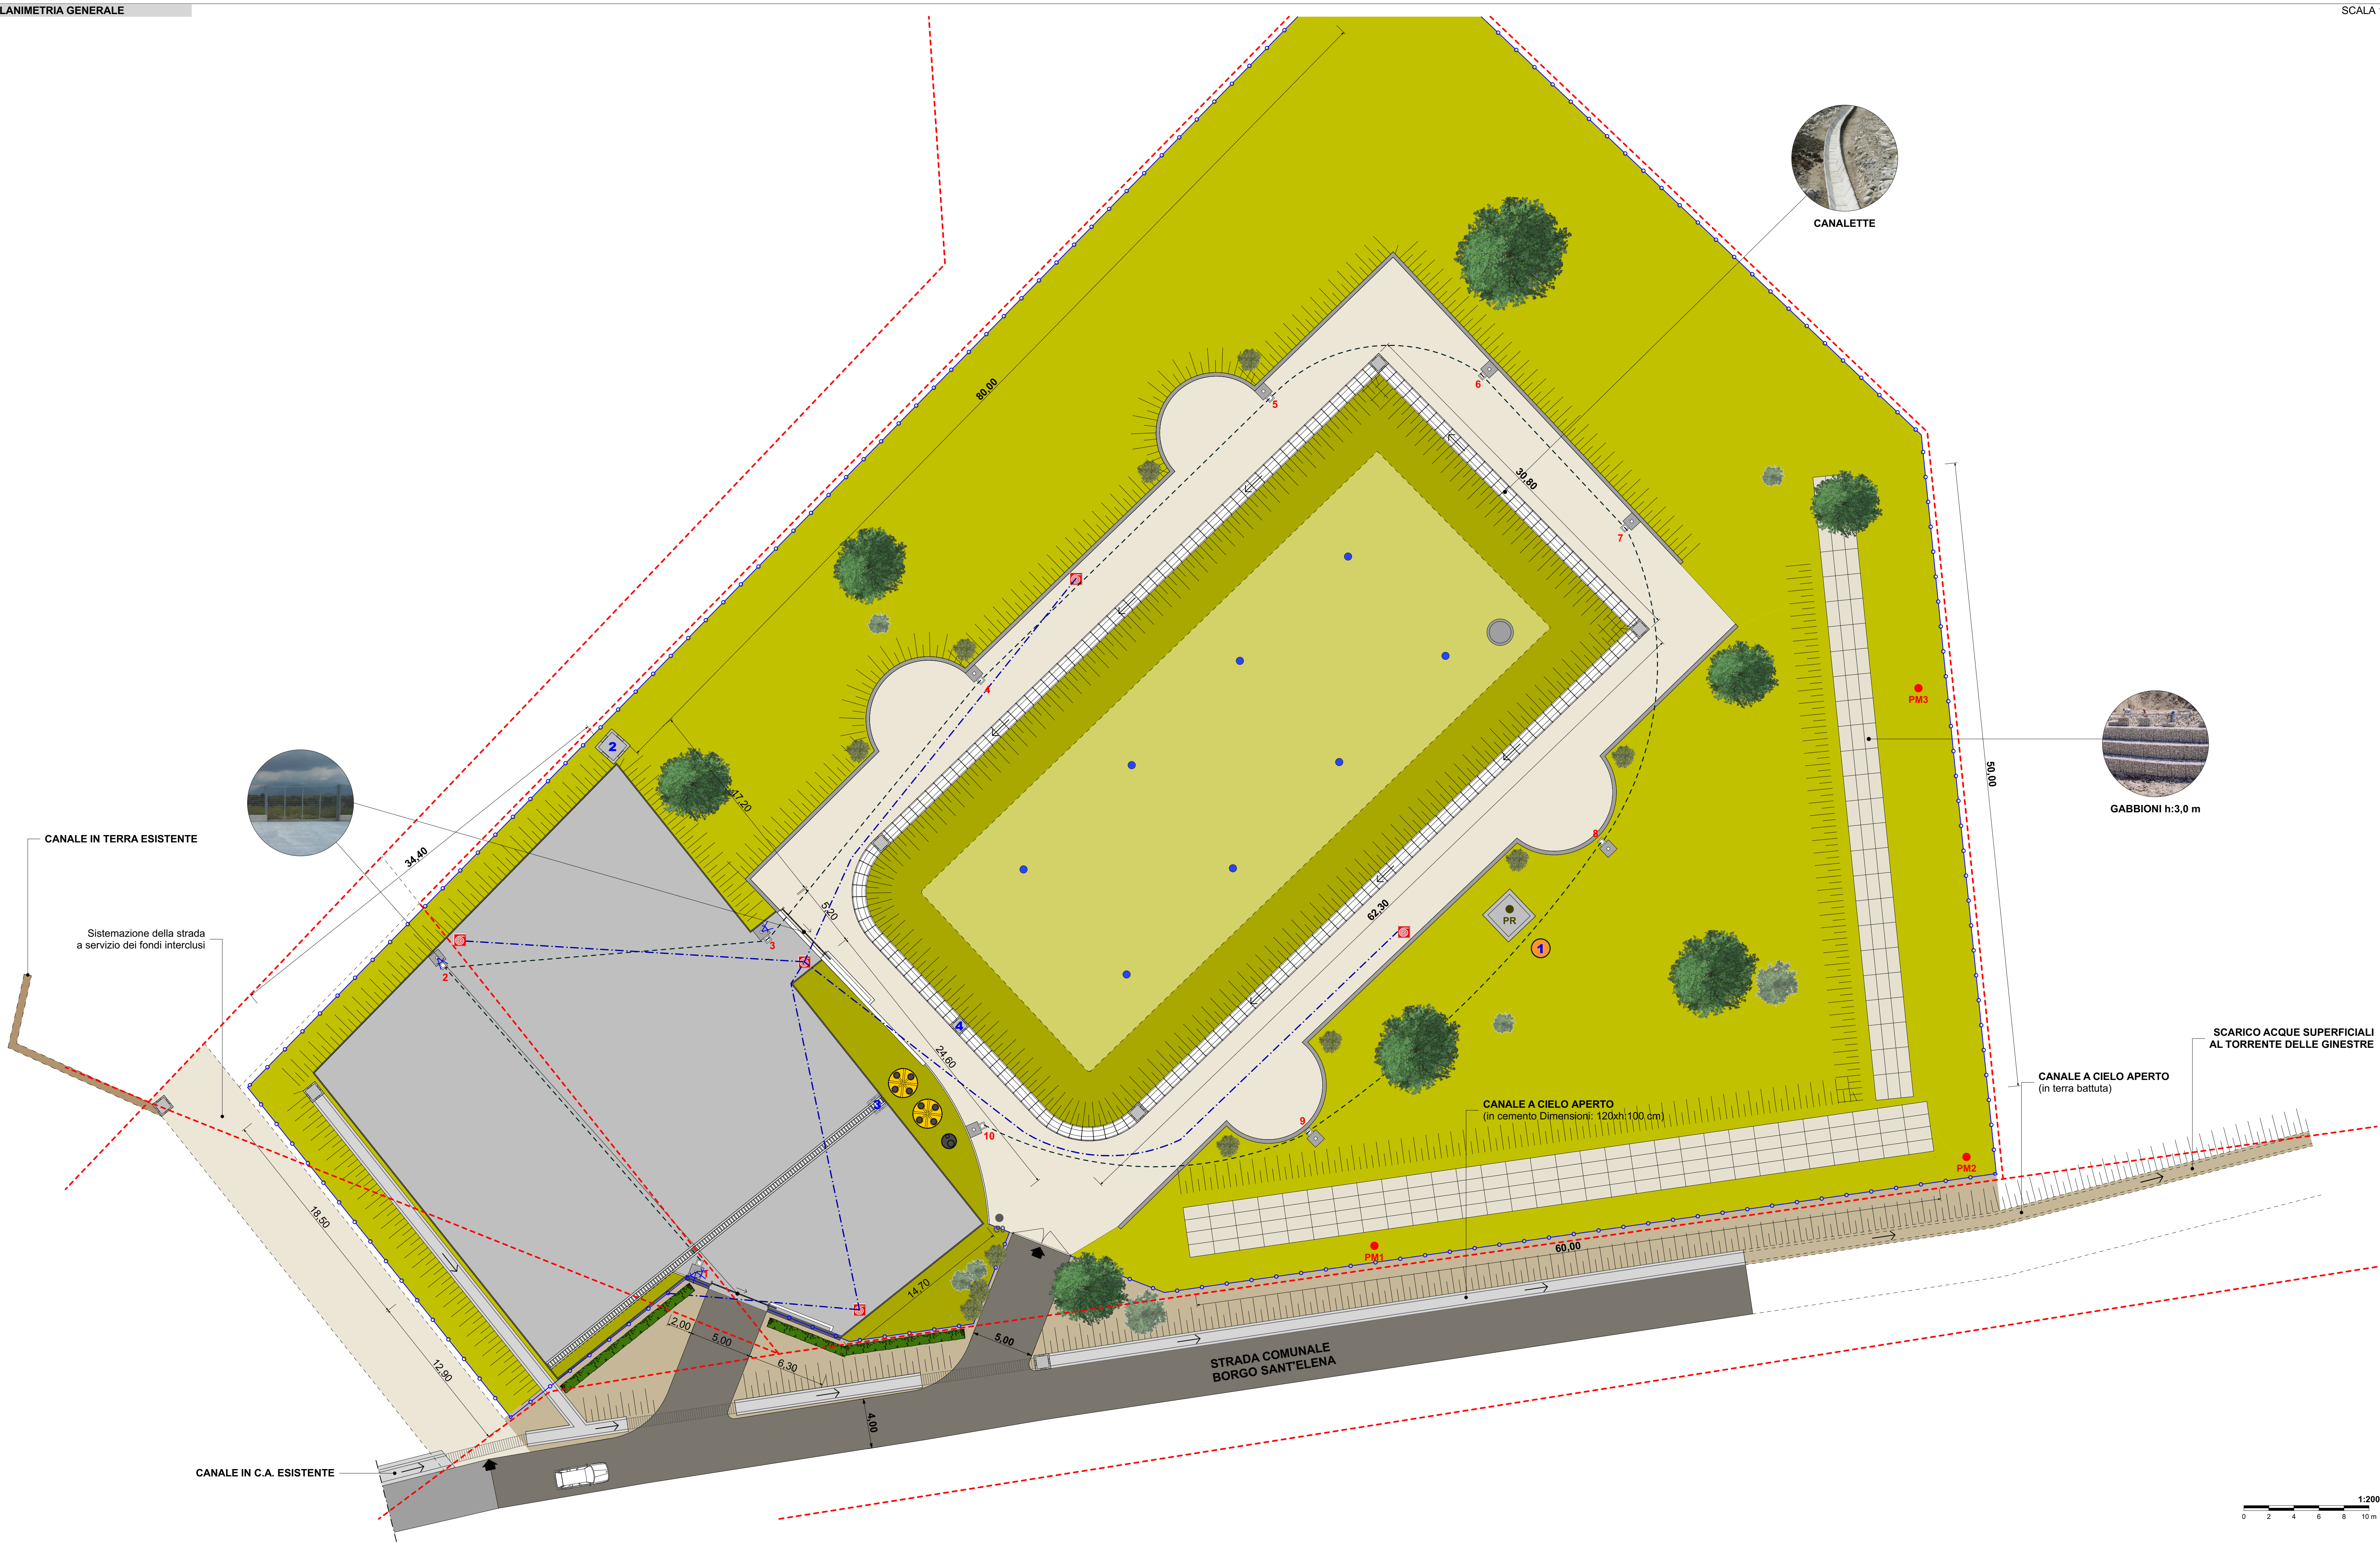


Zona ingresso principale: muretto con recinzione

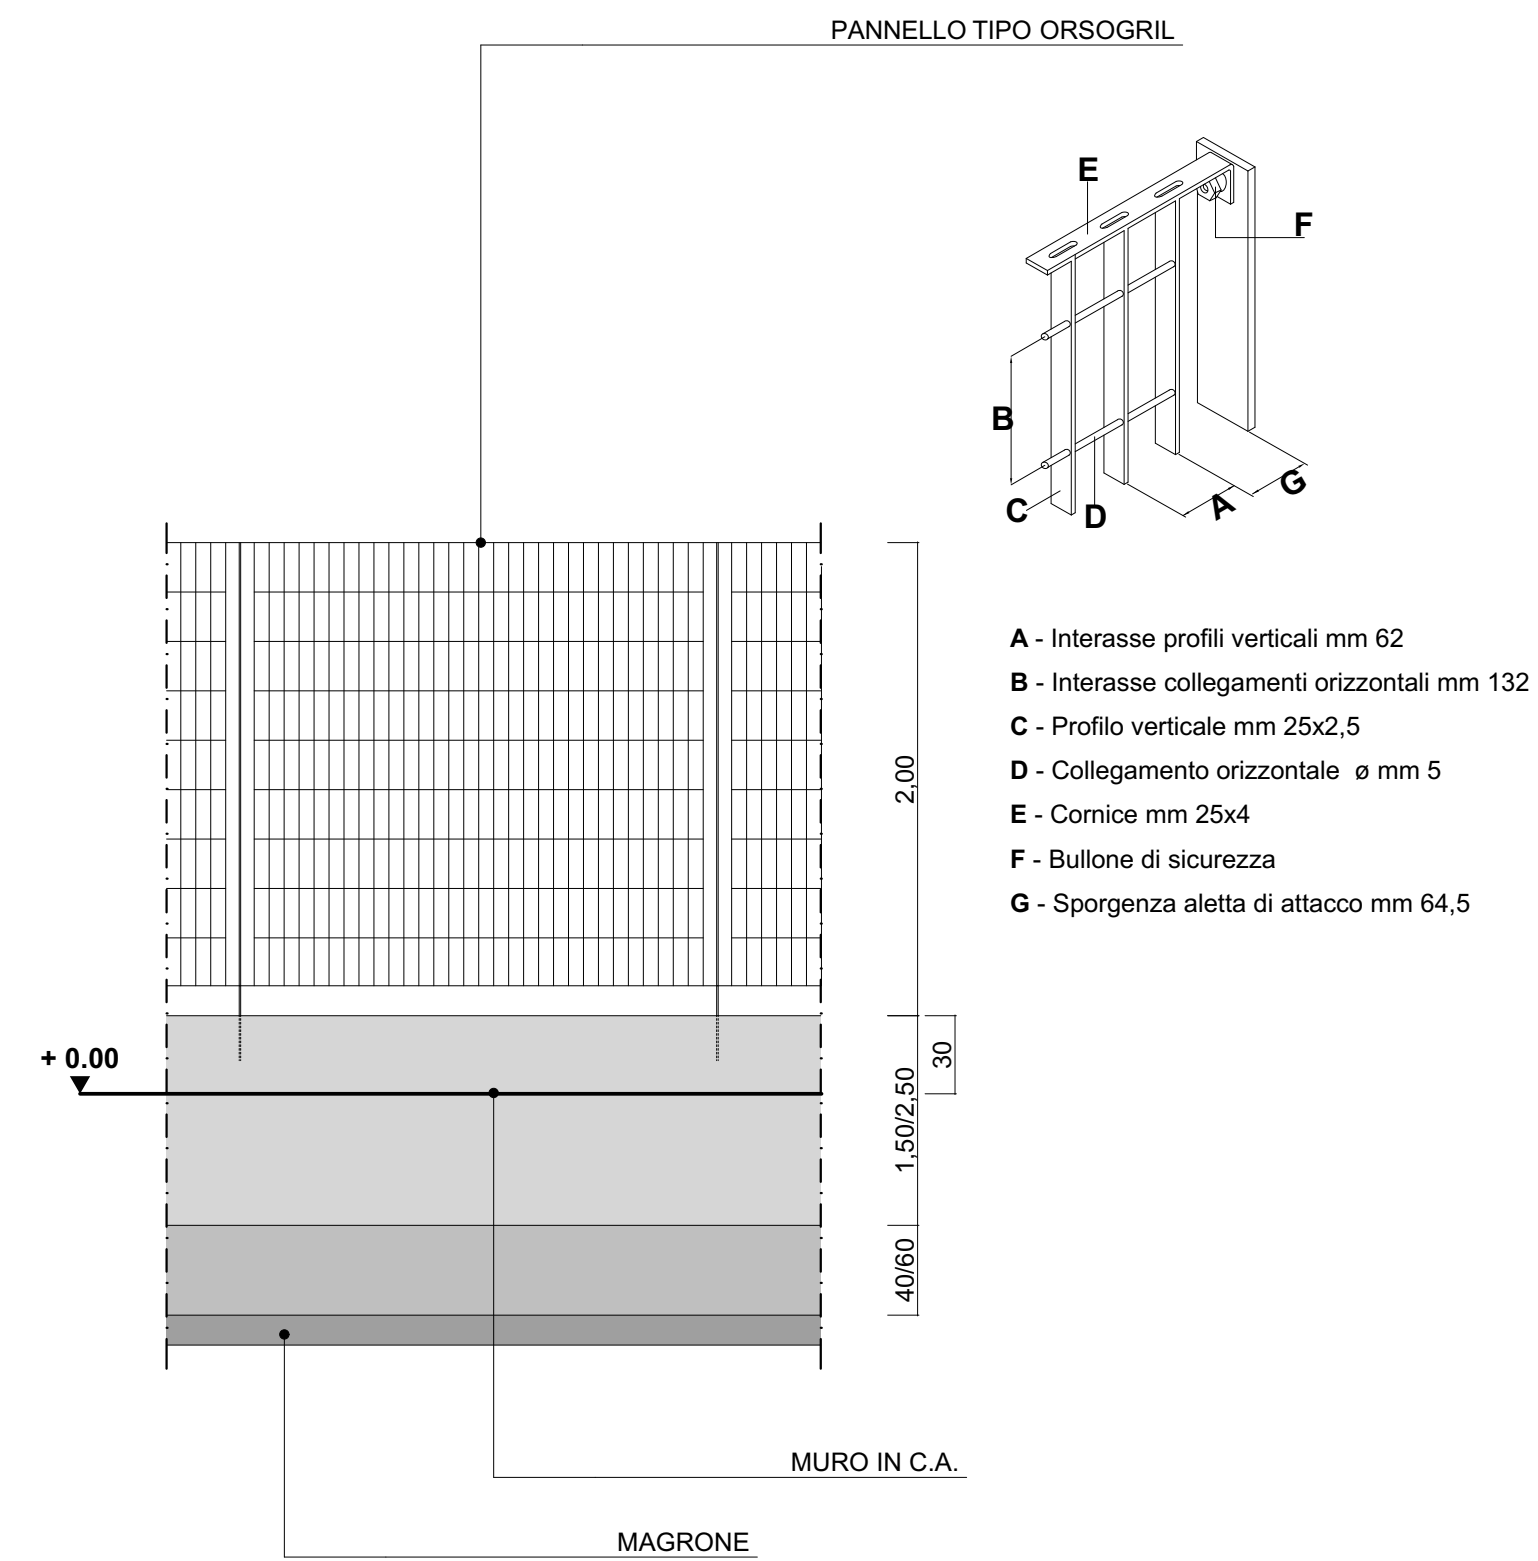


Particolare costruttivo_PC.7.1

Cancellato d'ingresso principale

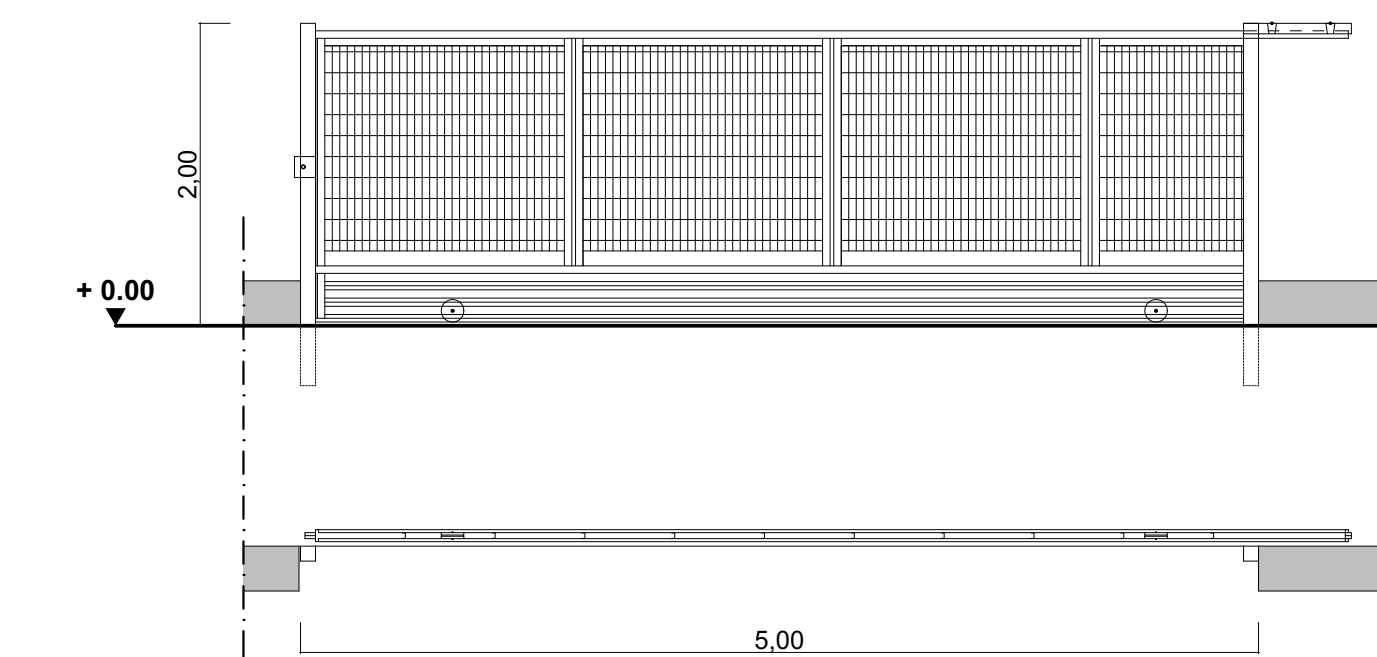

Particolare costruttivo_PC.7.3

Centralina meteorologica con anemometro_Meteo Sense 2.0

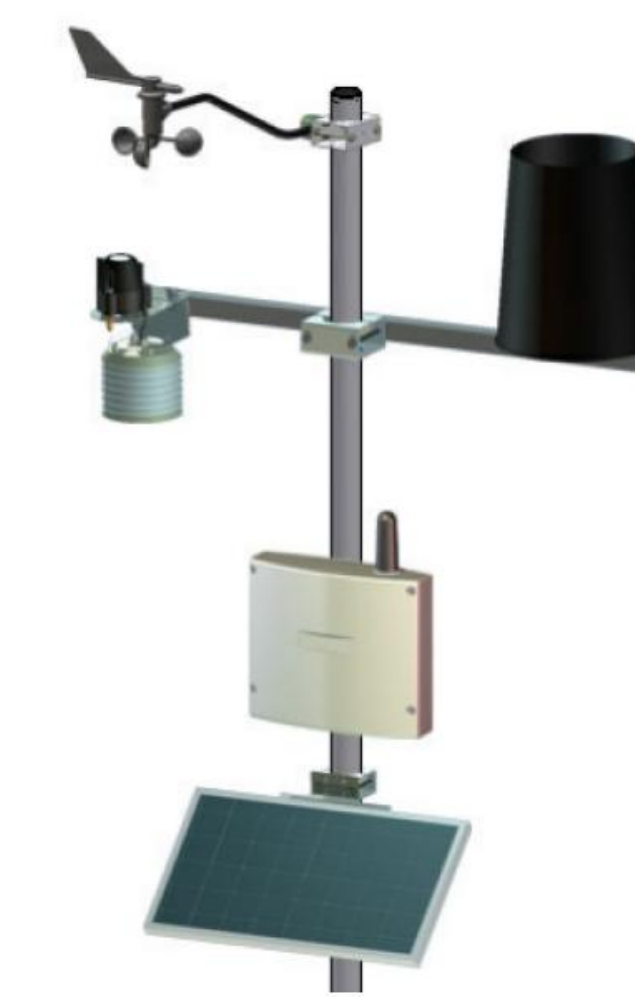

1:200
0 2 4 6 8 10 m