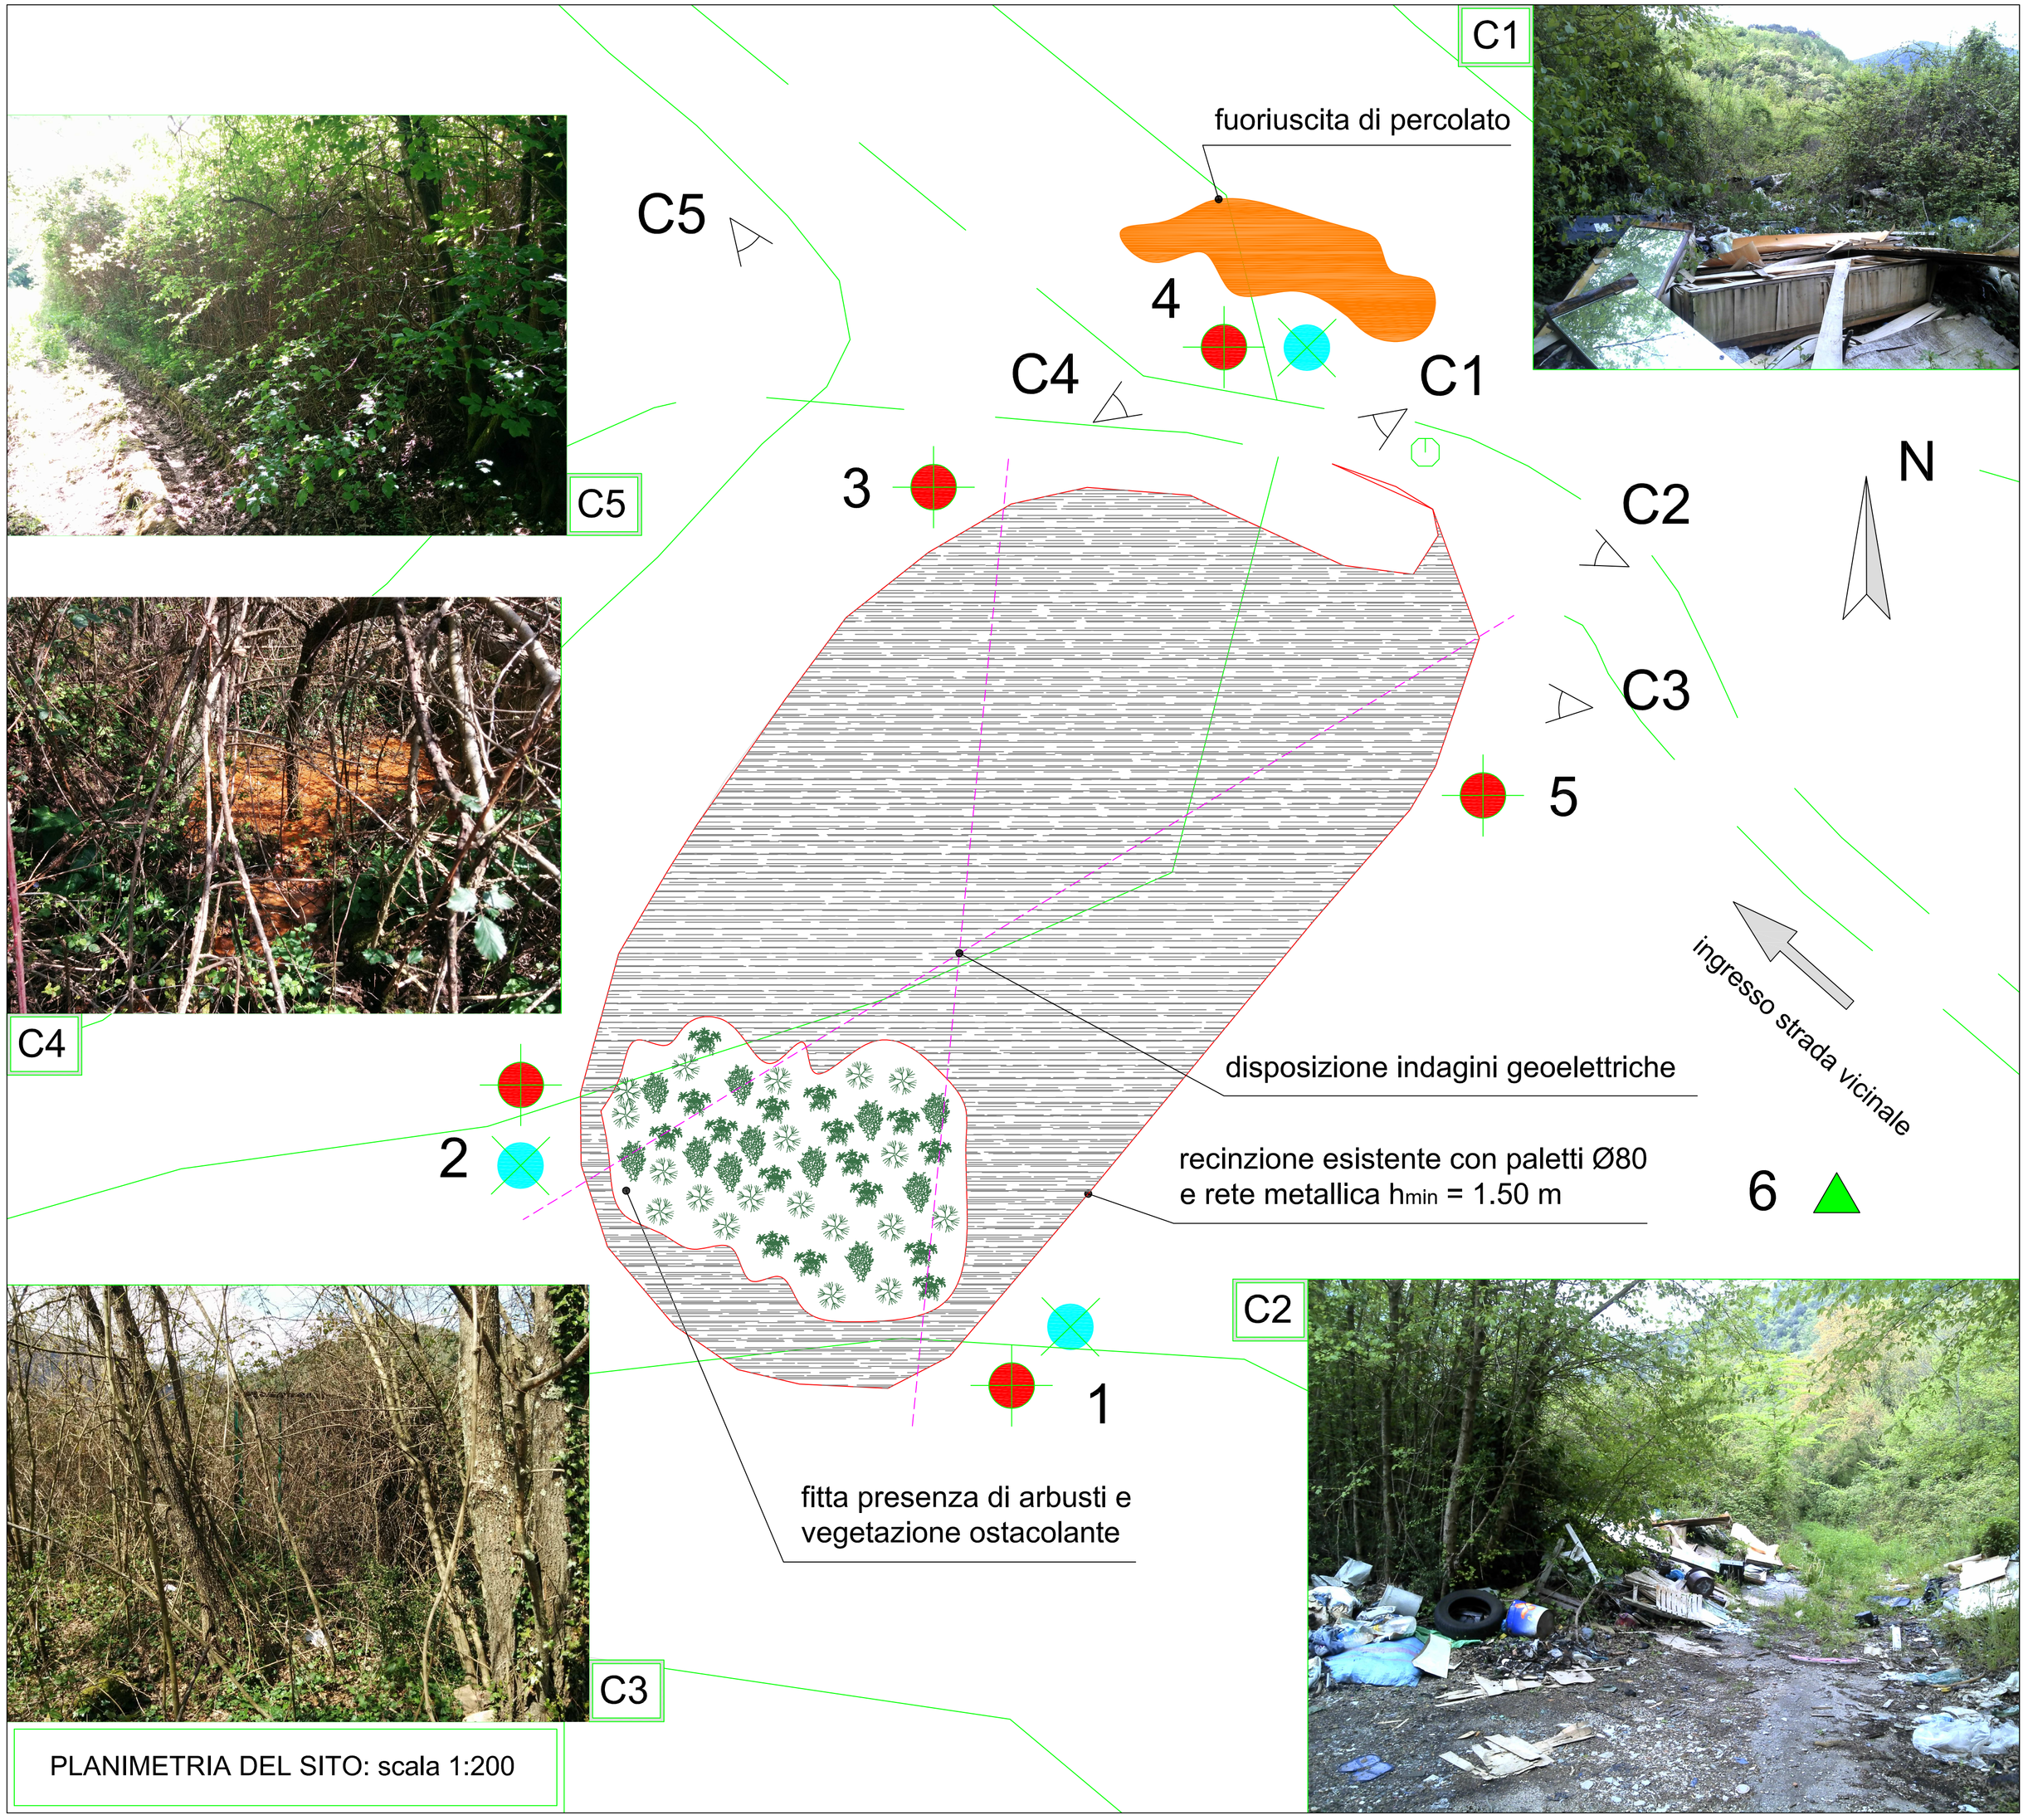

PLANIMETRIA DEL SITO: scala 1:200

LEGENDA

- indagini geoelettriche
- carotaggi per campioni terreno
- carotaggio per "punto di bianco"
- prelievi piezometrici
- area corpo discarica

NOTA: il punto di prelievo 4 coincide con il punto di conformità

- cono ottico

NOTA: la posizione dei coni ottici è funzione dell'accessibilità al sito

Unione Europea

REGIONE CAMPANIA

FSC 2014 - 2020

PATTO DELLO SVILUPPO DELLA CAMPANIA - "Piano Regionale di Bonifica"

COMUNE DI LIBERI

(PROVINCIA DI CASERTA)

titolo progetto:		codice elaborato:
PIANO DI INDAGINI PRELIMINARI		EG-N°2
titolo elaborato:	data: novembre 2018 / scala: 1:200	formato: A1

progettista:	R.U.P.
Ing. Antonio Piccolo	geom. Alfredo Mingione