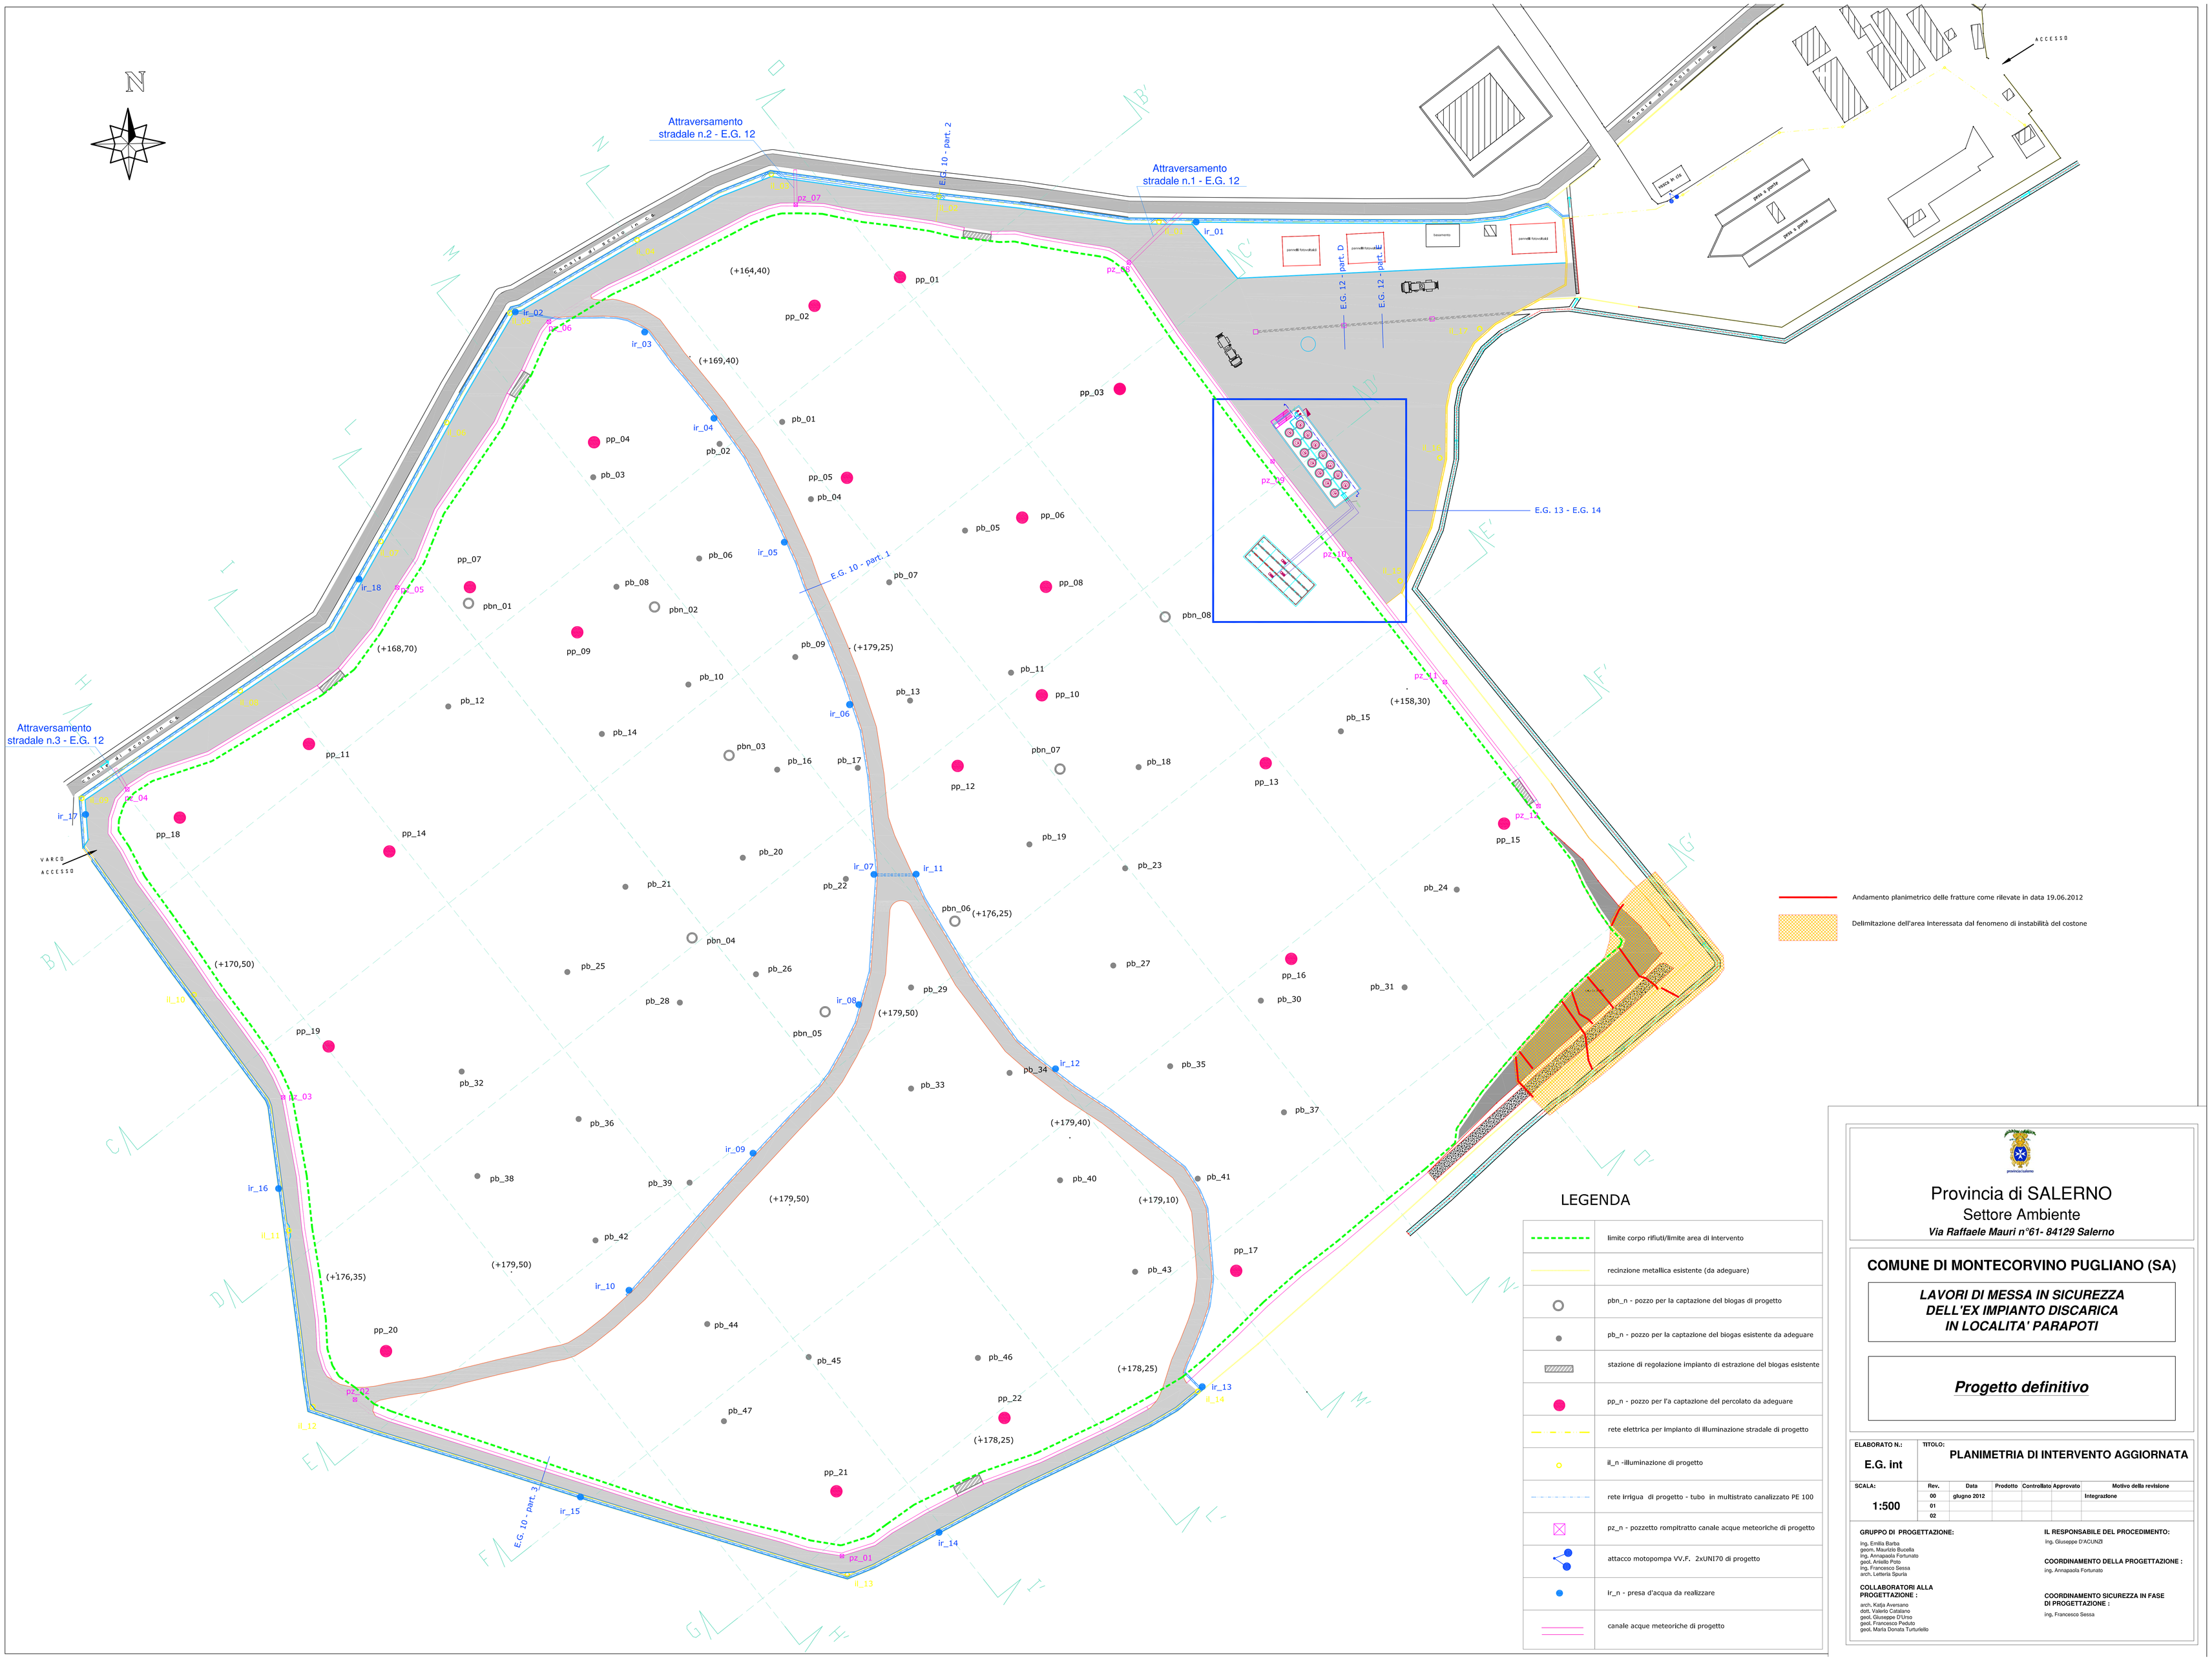

LEGENDA

	limite corpo rifiuti/limite area di intervento
	recinzione metallica esistente (da adeguare)
	pbn_n - pozzo per la captazione del biogas di progetto
	pb_n - pozzo per la captazione del biogas esistente da adeguare
	stazione di regolazione impianto di estrazione del biogas esistente
	pp_n - pozzo per l'a captazione del percolato da adeguare
	rete elettrica per impianto di illuminazione stradale di progetto
	il_n -illuminazione di progetto
	rete irrigua di progetto - tubo in multistrato canalizzato PE 100
	pz_n - pozzetto rompitratto canale acque meteoriche di progetto
	attacco motopompa VV.F. 2xUNI70 di progetto
	Ir_n - presa d'acqua da realizzare
	canale acque meteoriche di progetto

provincia salerno

Provincia di SALERNO

Settore Ambiente

Via Raffaele Mauri n°61- 84129 Salerno

COMUNE DI MONTECORVINO PUGLIANO (SA)

LAVORI DI MESSA IN SICUREZZA DELL'EX IMPIANTO DISCARICA IN LOCALITA' PARAPOTI

Progetto definitivo

ELABORATO N.: E.G. int

TITOLO: PLANIMETRIA DI INTERVENTO AGGIORNATA

SCALA: 1:500

Rev.	Data	Prodotto	Controllato	Approvato	Motivo della revisione
00	giugno 2012				Integrazione
01					
02					

GRUPPO DI PROGETTAZIONE:

Ing. Emilio Barba
geom. Maurizio Bucella
Ing. Annapaola Fortunato
geol. Arnello Poto
Ing. Francesco Sessa
arch. Letteria Spurla

COLLABORATORI ALLA PROGETTAZIONE :

arch. Katja Avenoso
dott. Valerio Catalano
geol. Giuseppe D'Urso
geol. Francesco Peduto
geol. Maria Donata Turturiello

IL RESPONSABILE DEL PROCEDIMENTO:

Ing. Giuseppe D'ACUNZI

COORDINAMENTO DELLA PROGETTAZIONE :

ing. Annapaola Fortunato

COORDINAMENTO SICUREZZA IN FASE DI PROGETTAZIONE :

ing. Francesco Sessa