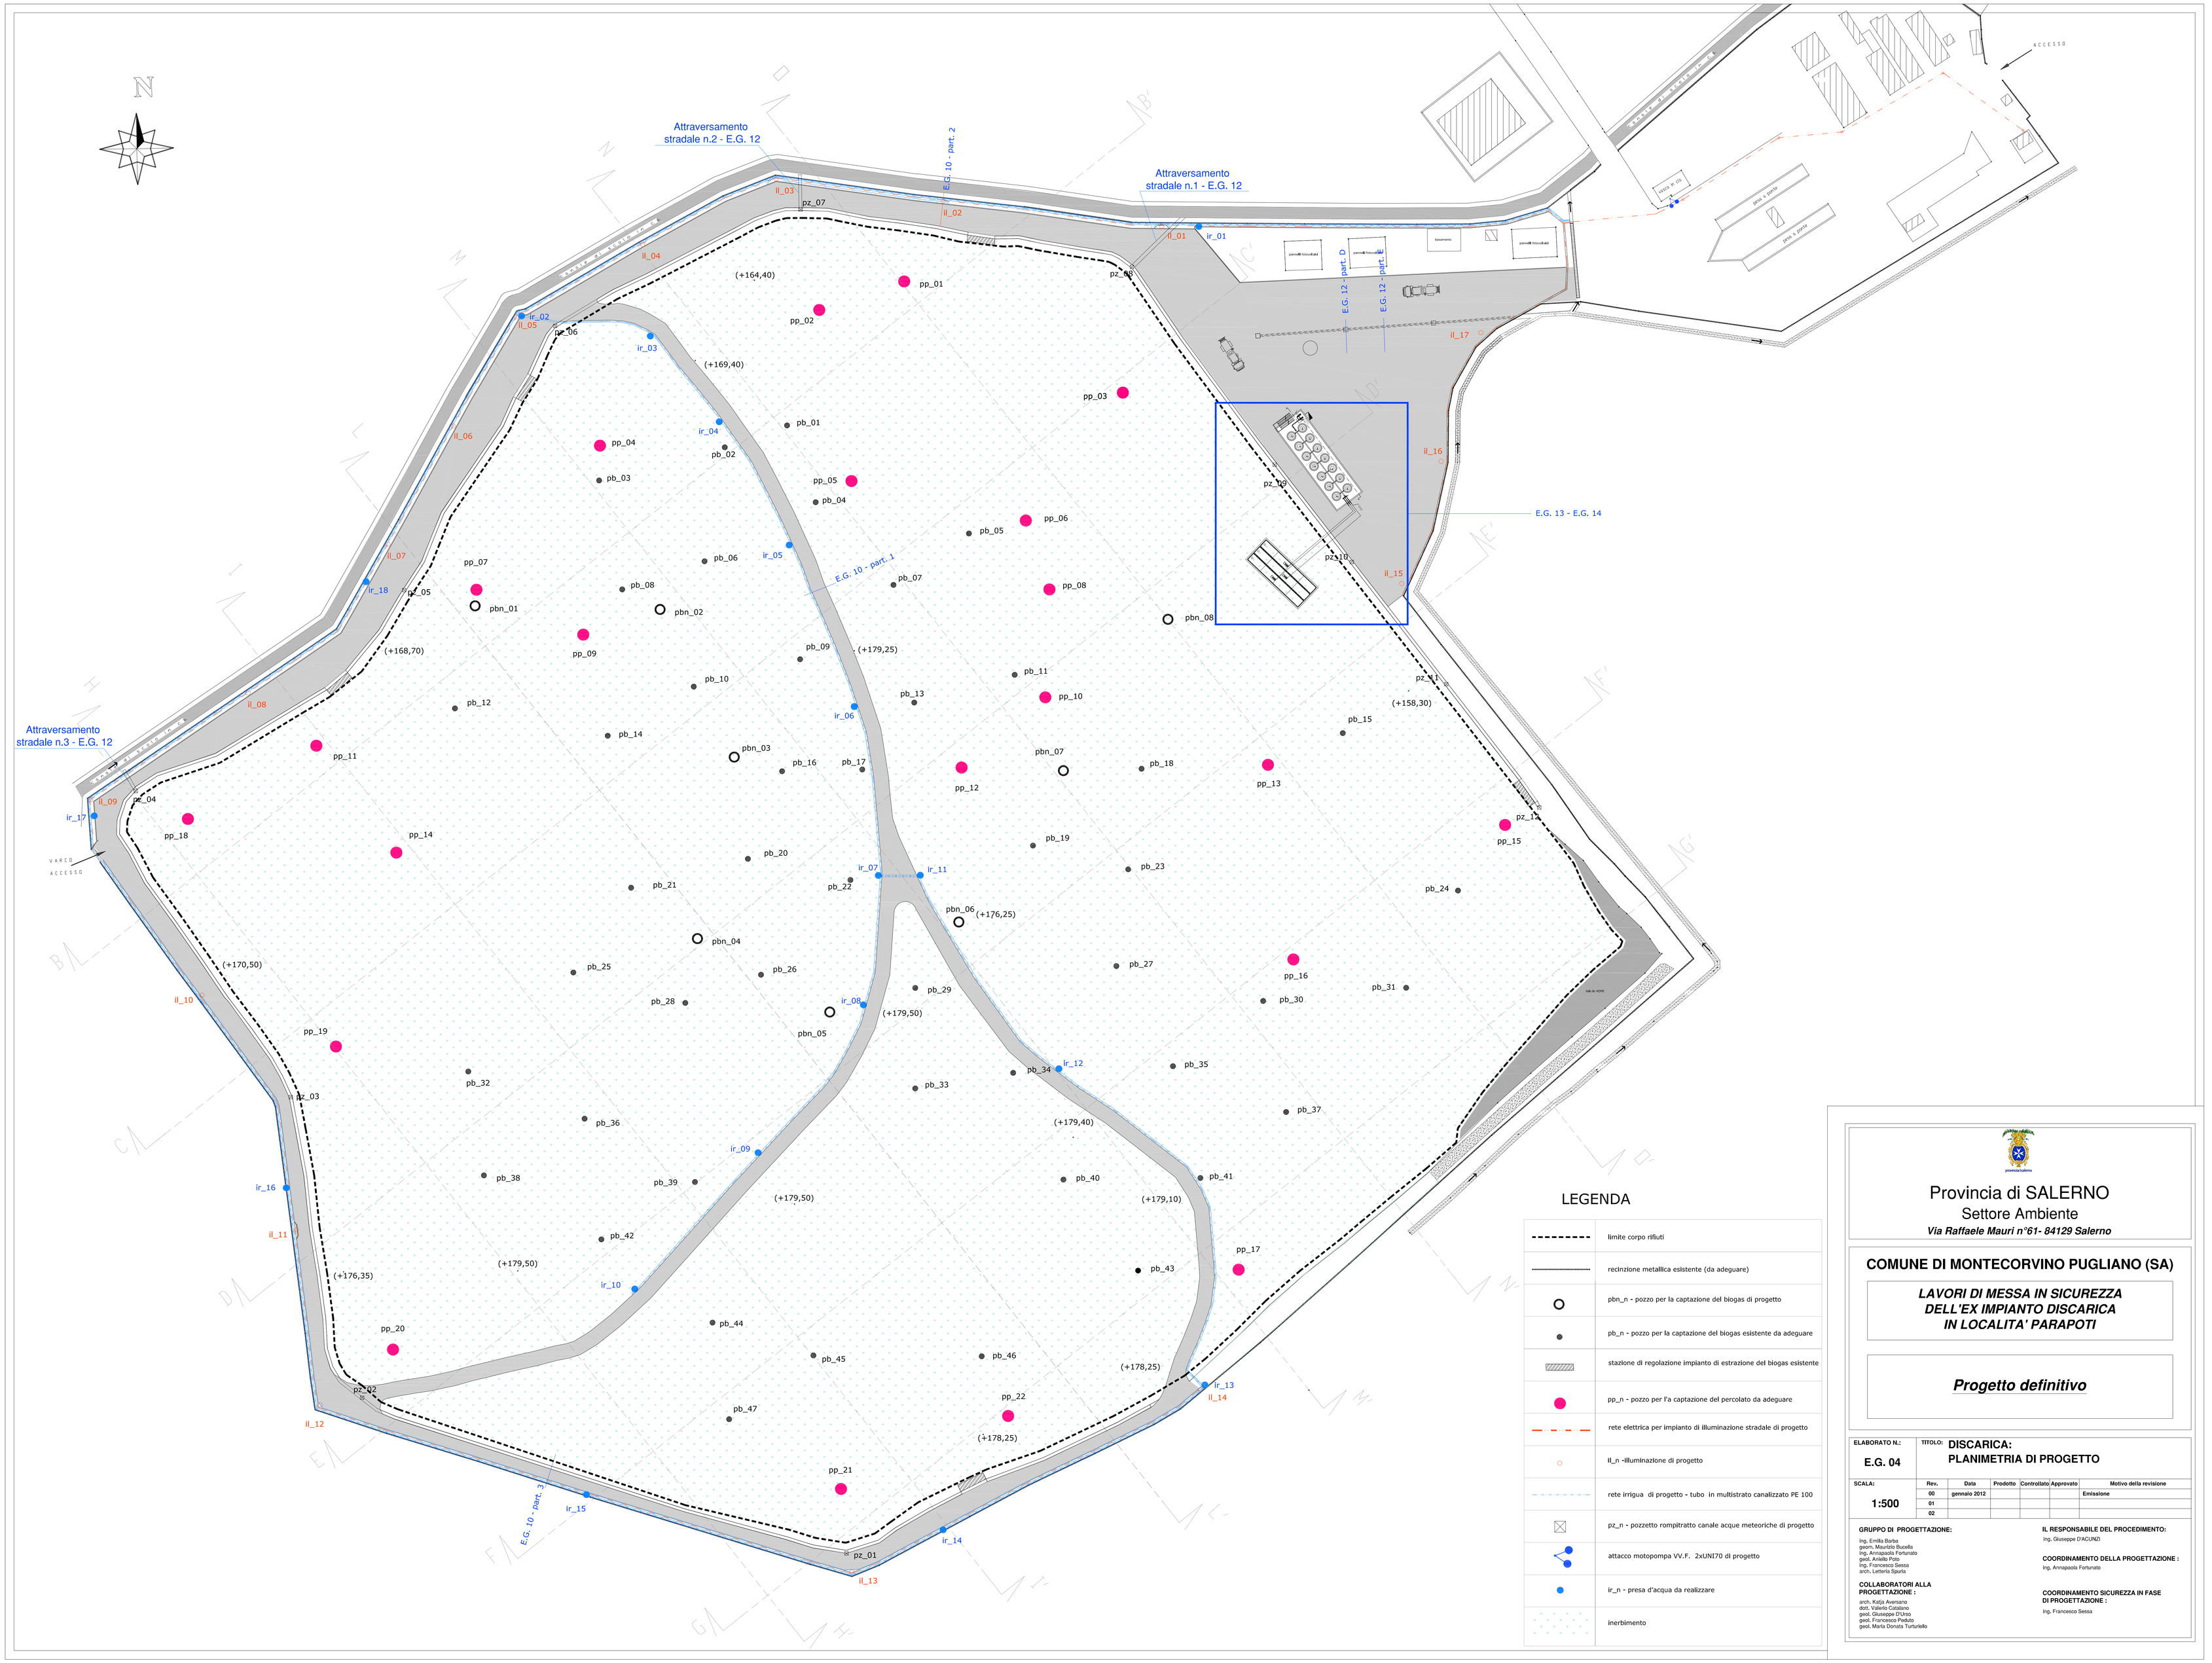

Provincia di SALERNO

Settore Ambiente

Via Raffaele Mauri n°61- 84129 Salerno

COMUNE DI MONTECORVINO PUGLIANO (SA)

LAVORI DI MESSA IN SICUREZZA DELL'EX IMPIANTO DISCARICA IN LOCALITA' PARAPOTI

Progetto definitivo

ELABORATO N.:	TITOLO: DISCARICA: PLANIMETRIA DI PROGETTO
E.G. 04	

SCALA:	Rev.	Data	Prodotto	Controllato	Approvato	Motivo della revisione
1:500	00	gennaio 2012				Emissione
	01					
	02					

GRUPPO DI PROGETTAZIONE:

Ing. Emilia Barba
geom. Maurizio Bucella
Ing. Annapaola Fortunato
geol. Aniello Poto
Ing. Francesco Sessa
arch. Letteria Sporla

COLLABORATORI ALLA PROGETTAZIONE :

arch. Katja Aversano
dott. Valerio Catalano
geol. Giuseppe D'Urso
geol. Francesco Peduto
geol. Maria Donata Turturiello

IL RESPONSABILE DEL PROCEDIMENTO:

Ing. Giuseppe D'ACUNZI

COORDINAMENTO DELLA PROGETTAZIONE :

Ing. Annapaola Fortunato

COORDINAMENTO SICUREZZA IN FASE DI PROGETTAZIONE :

Ing. Francesco Sessa