Comune di
MONTEFORTE IRPINO (AV)

localizzazione dell'intervento
Comune di MONTEFORTE IRPINO (AV)
foglio 31 p.lla 77
(Località Fenestrelle)

**Messa in sicurezza permanente della discarica "Torrente Fenestrelle"**

elaborati ■ Progetto Esecutivo

***Elaborato 11***

**PLANIMETRIA CON NUOVI INTERVENTI**

progettista

ingegnere Nicola ZOTTI

aggiornamenti

data |

visti

PIANTA STATO DI FATTO SCALA 1: 500

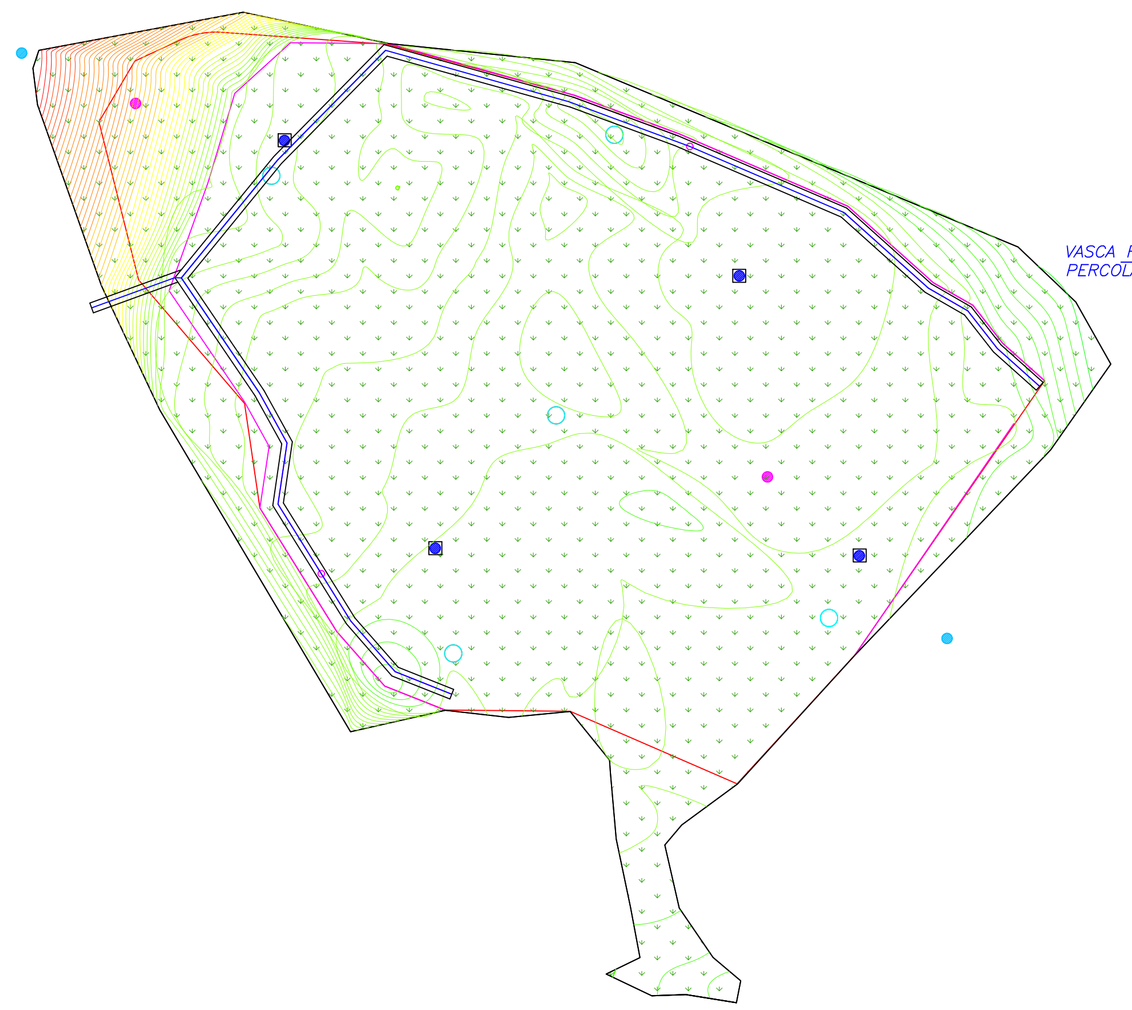

PIANTA CON INTERVENTI SCALA 1: 500

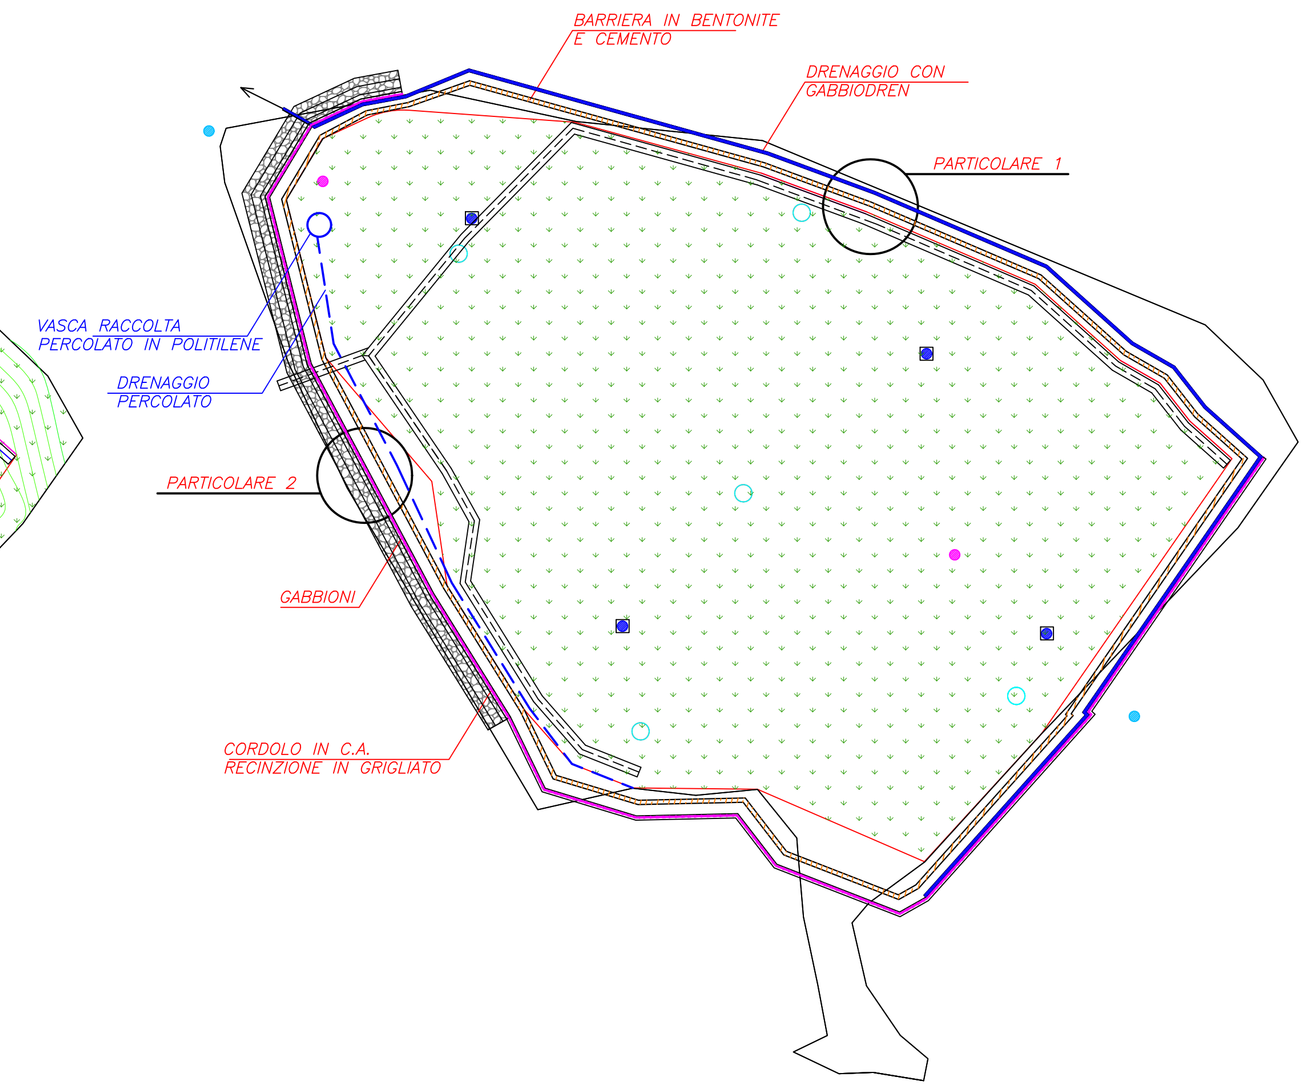


SEZIONE TRASVERSALE SCALA 1: 50

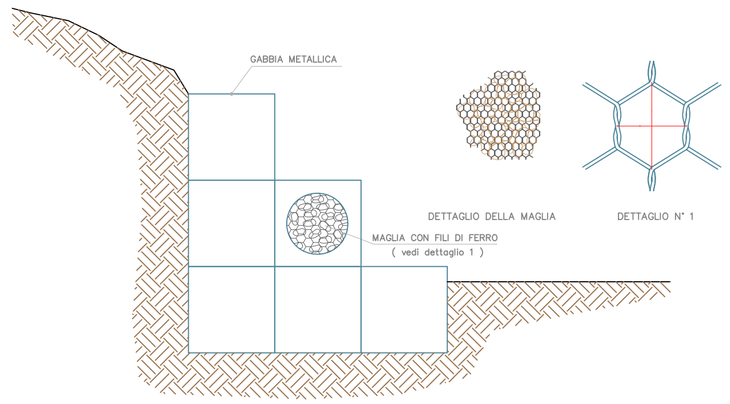


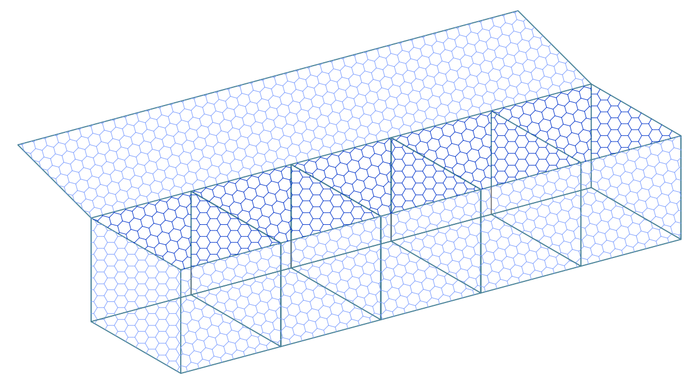

CONTENITORi TIPO SCATOLA

PARTICOLARE 2 SCALA 1: 50

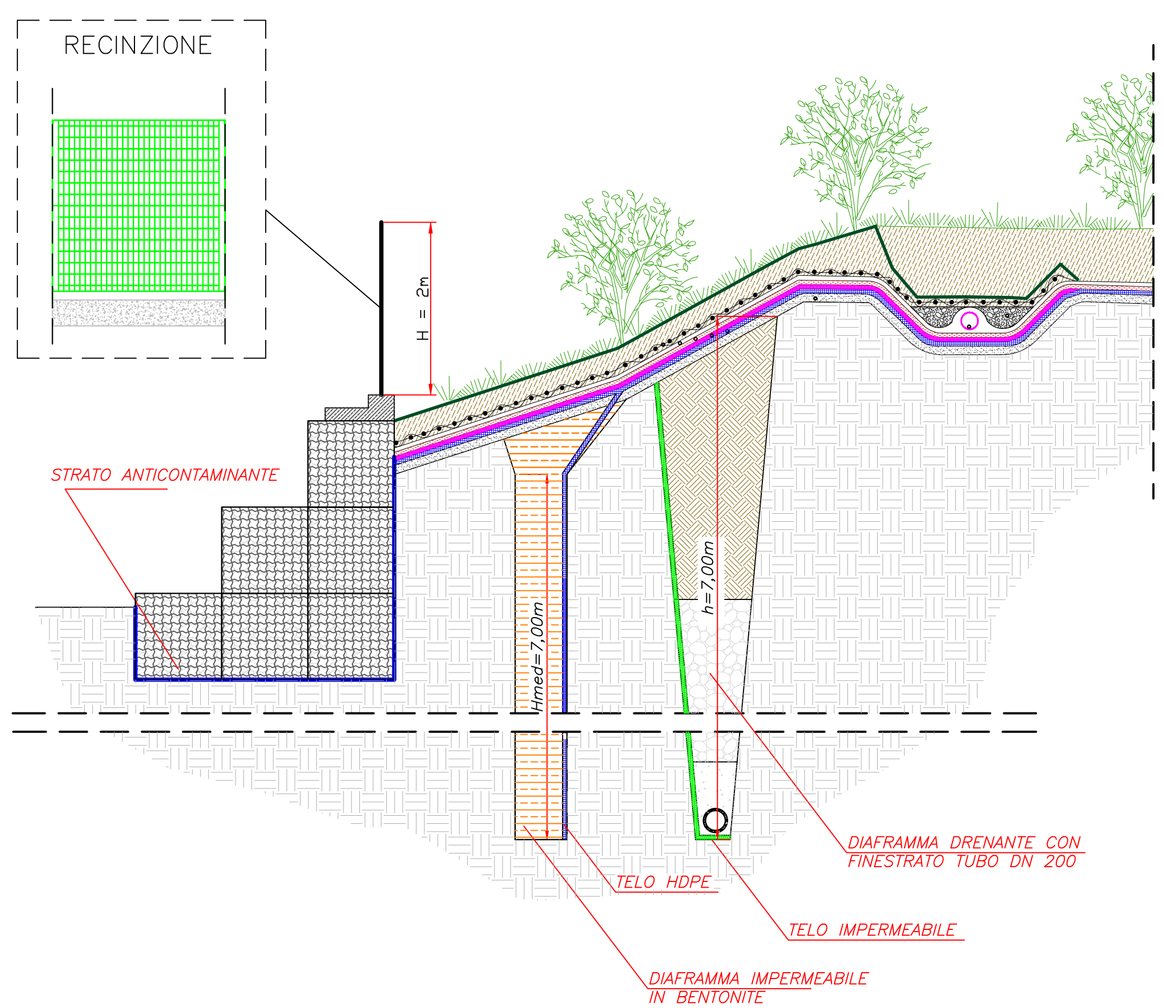


PARTICOLARE 1 SCALA 1: 50

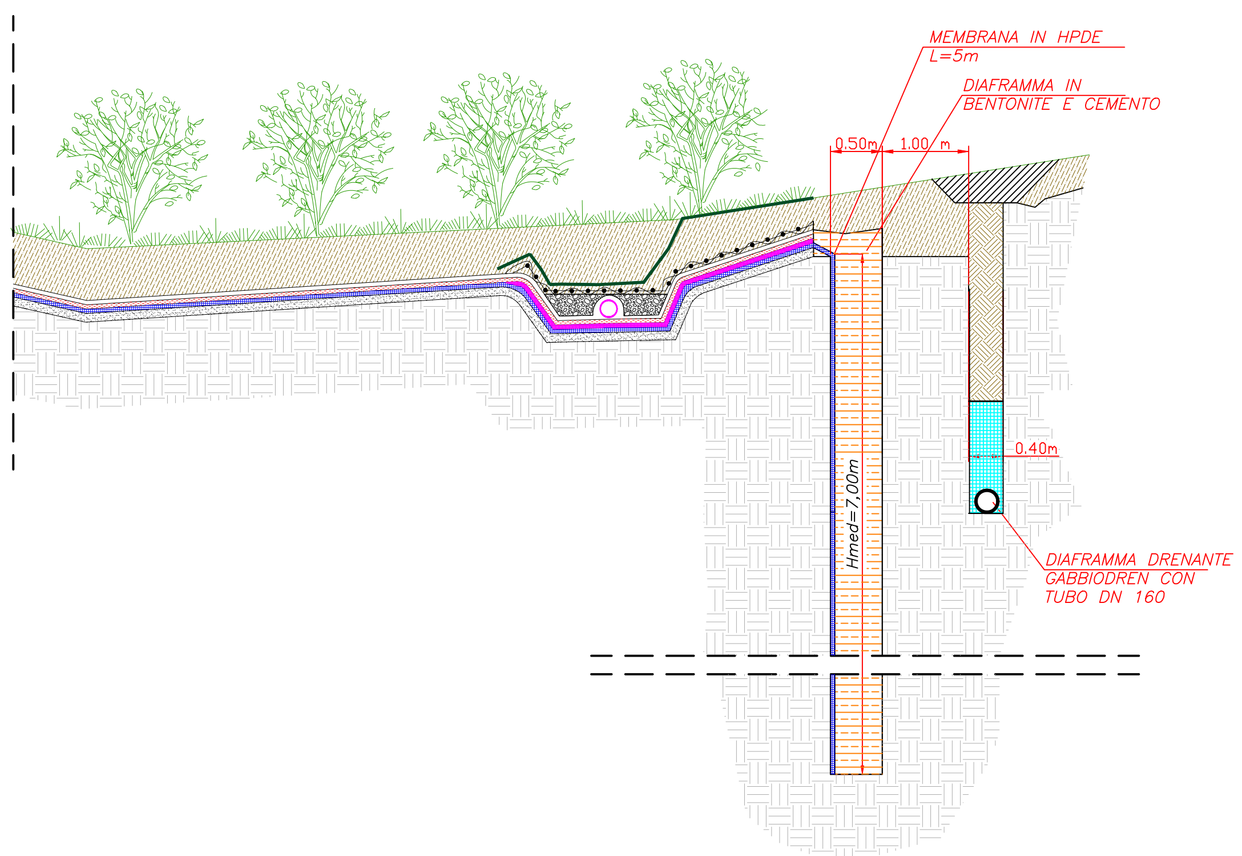


CARATTERISTICHE TECNICHE DEL PANNELLO GABBIODREN

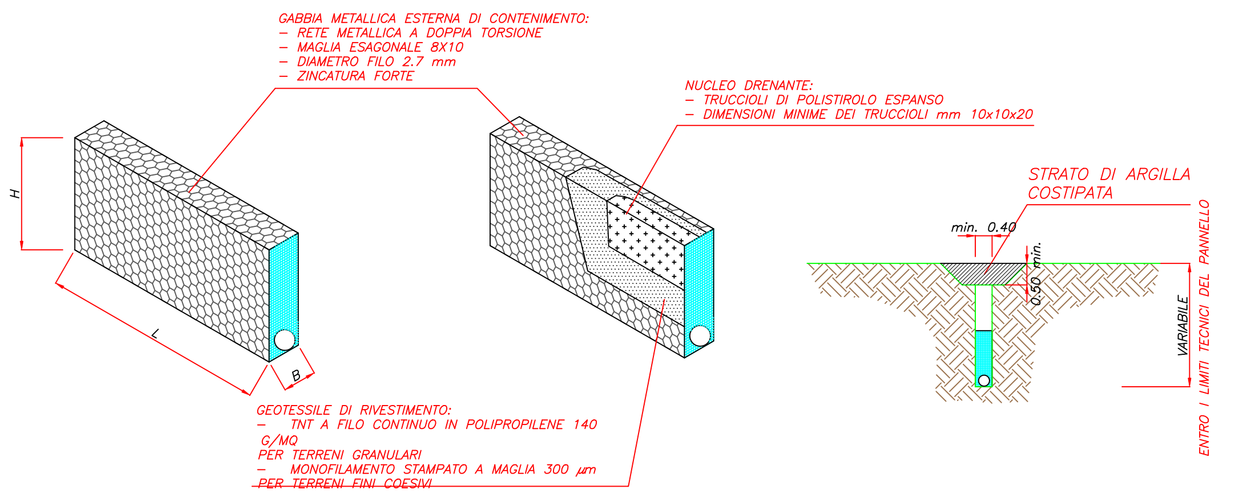

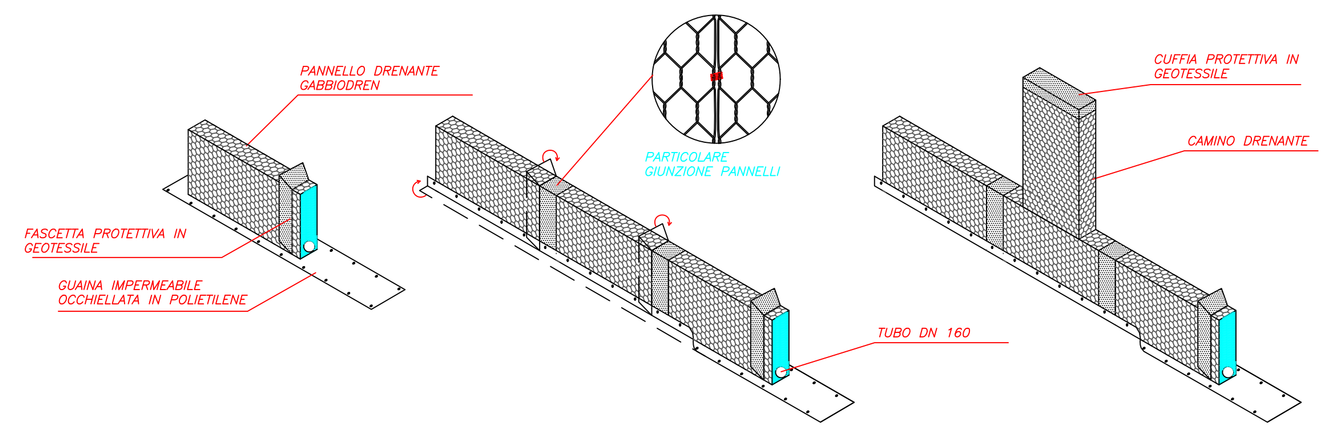
MODALITA' DI ASSEMBLAGGIO FUORI SCAVO DEL SISTEMA DRENANTE