


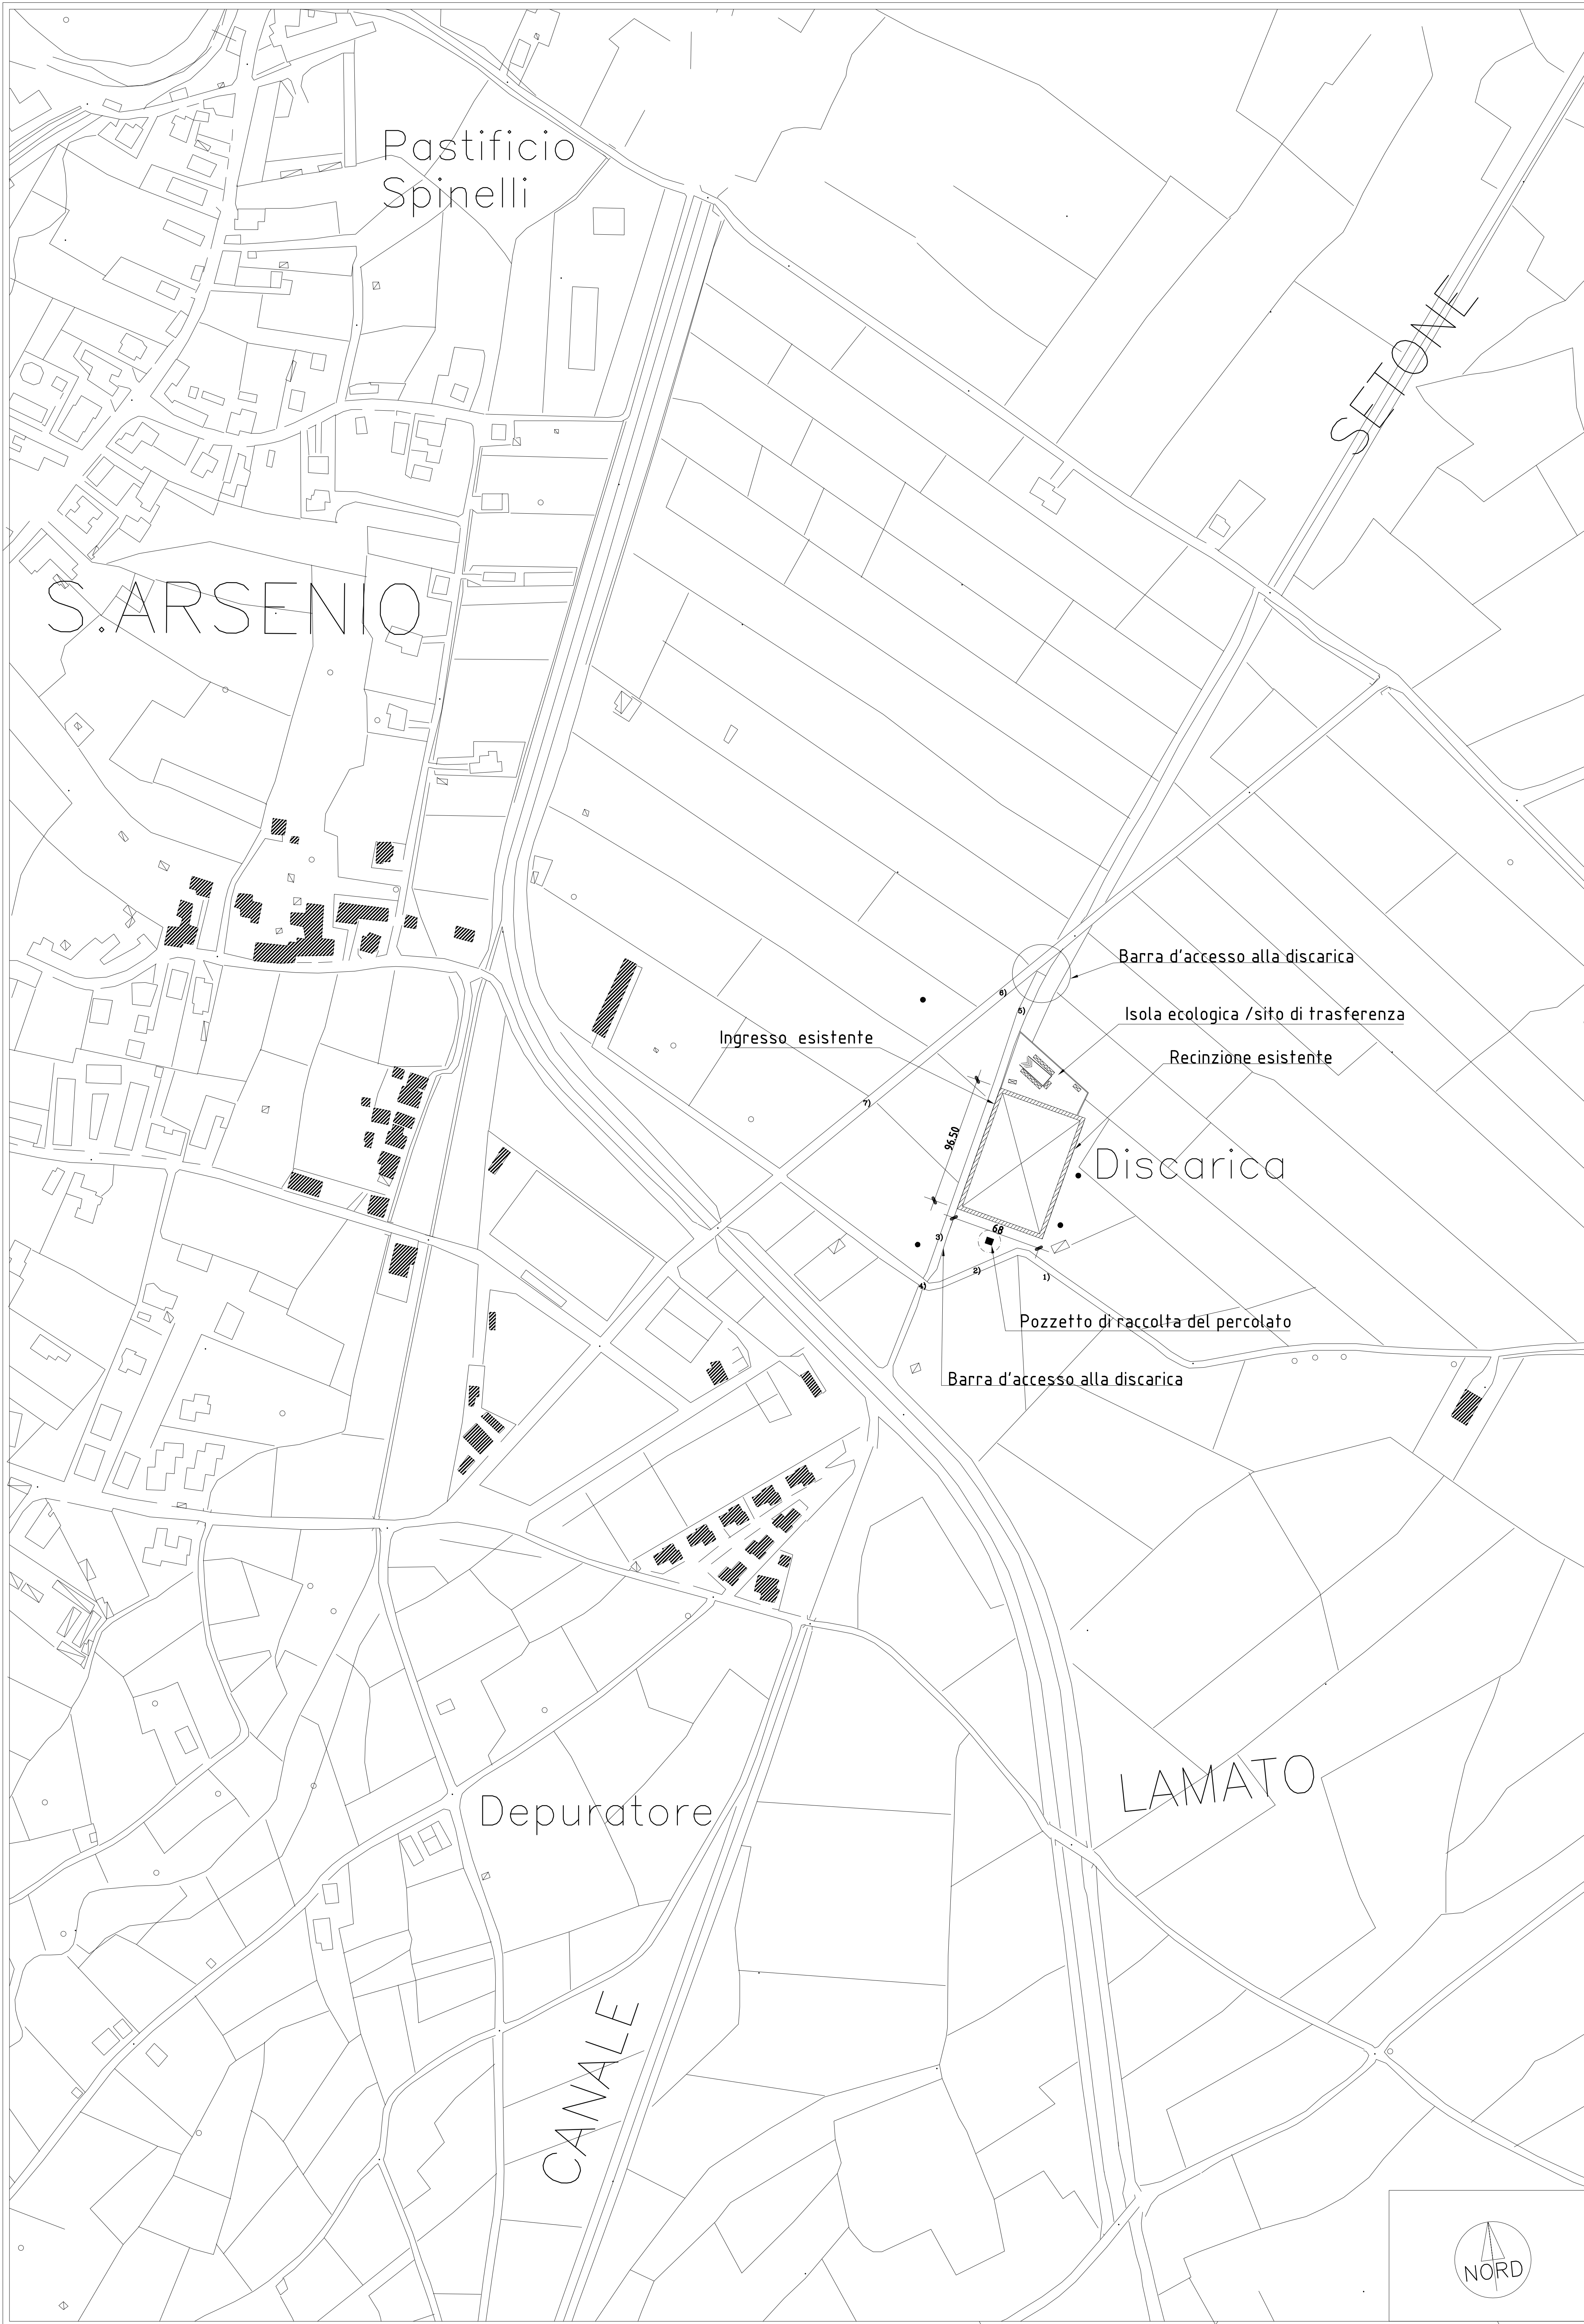

ORTOFOTO



1) Recinzione lato SUD-EST



2) Recinzione lato SUD-OVEST con pozzetto di raccolta del percolato



3) Pozzetto di raccolta del percolato



4) Strada di accesso lato SUD sul tombamento del "pedemontano"



5) Strada di accesso lato NORD



6) Vista dalla strada comunale: visibilità lato NORD



7) Vista dalla strada comunale: cancello d'accesso

Planimetria stato di fatto

COMUNE DI SANT'ARSENIO (Provincia di Salerno)

BONIFICA E MESSA IN SICUREZZA DELL'EX-DISCARICA COMUNALE IN LOCALITA' "DIFESA"

(ai sensi dell'art. 242, comma 7 del D. Lgs 152/2006 e s.m. e l.)

P0def	PROGETTO OPERATIVO DI BONIFICA DEFINITIVO (art. 23, comma 7 D.Lgs n.50/2016, art. 24 DPR 207/2010 e art. 242 comma 7 D.Lgs 152/06)	
EL.01	— Planimetria stato di fatto	Disegni scala 1:200

SOGGETTO PROPONENTE

Comune di Sant'Arzenio

PROGETTISTA

Dott. Ing. Luigi IANNONE



IANNONE & PARTNERS
Piazza Renato Casabore n°32 - 84124 Salerno (SA)
TEL. 089.6307823 - FAX. 089.726983 - cell. 347.8530836 - p. IVA 0311 6500 657
iannoneandpartners@gmail.com - www.iandp-eng.com

Data
Dicembre 2016
rev.03 03.03.2017