

COMUNE DI SANT'ARSENIO

(Provincia di Salerno)

BONIFICA E MESSA IN SICUREZZA DELL'EX-DISCARICA COMUNALE IN LOCALITA' "DIFESA"

(ai sensi dell'art. 242, comma 7 del D. Lvo 152/2006 e s.m. e i.)

	POdef	PROGETTO OPERATIVO DI BONIFICA DEFINITIVO (art 23, comma 7 D.Lvo n.50/2016, art. 24 DPR 207/2010 e art. 242 comma 7 D.Lvo 152/06)	
	EL.02	– Planimetria catastale e distanze	Disegni
			scala -

SOGGETTO PROPONENTE

Comune di Sant'Arsenio

PROGETTISTA

Dott. Ing. Luigi IANNONE




IANNONE & PARTNERS

Piazza Renato Casalbore n°32 - 84124 Salerno (SA)
TEL. 089.6307823 - FAX. 089.726983 - cell. 347.8530836 - p. IVA 0311 6500 657
iannoneandpartners@gmail.com - www.iandp-eng.com

Data

Dicembre 2016

rev.03 03.03.2017

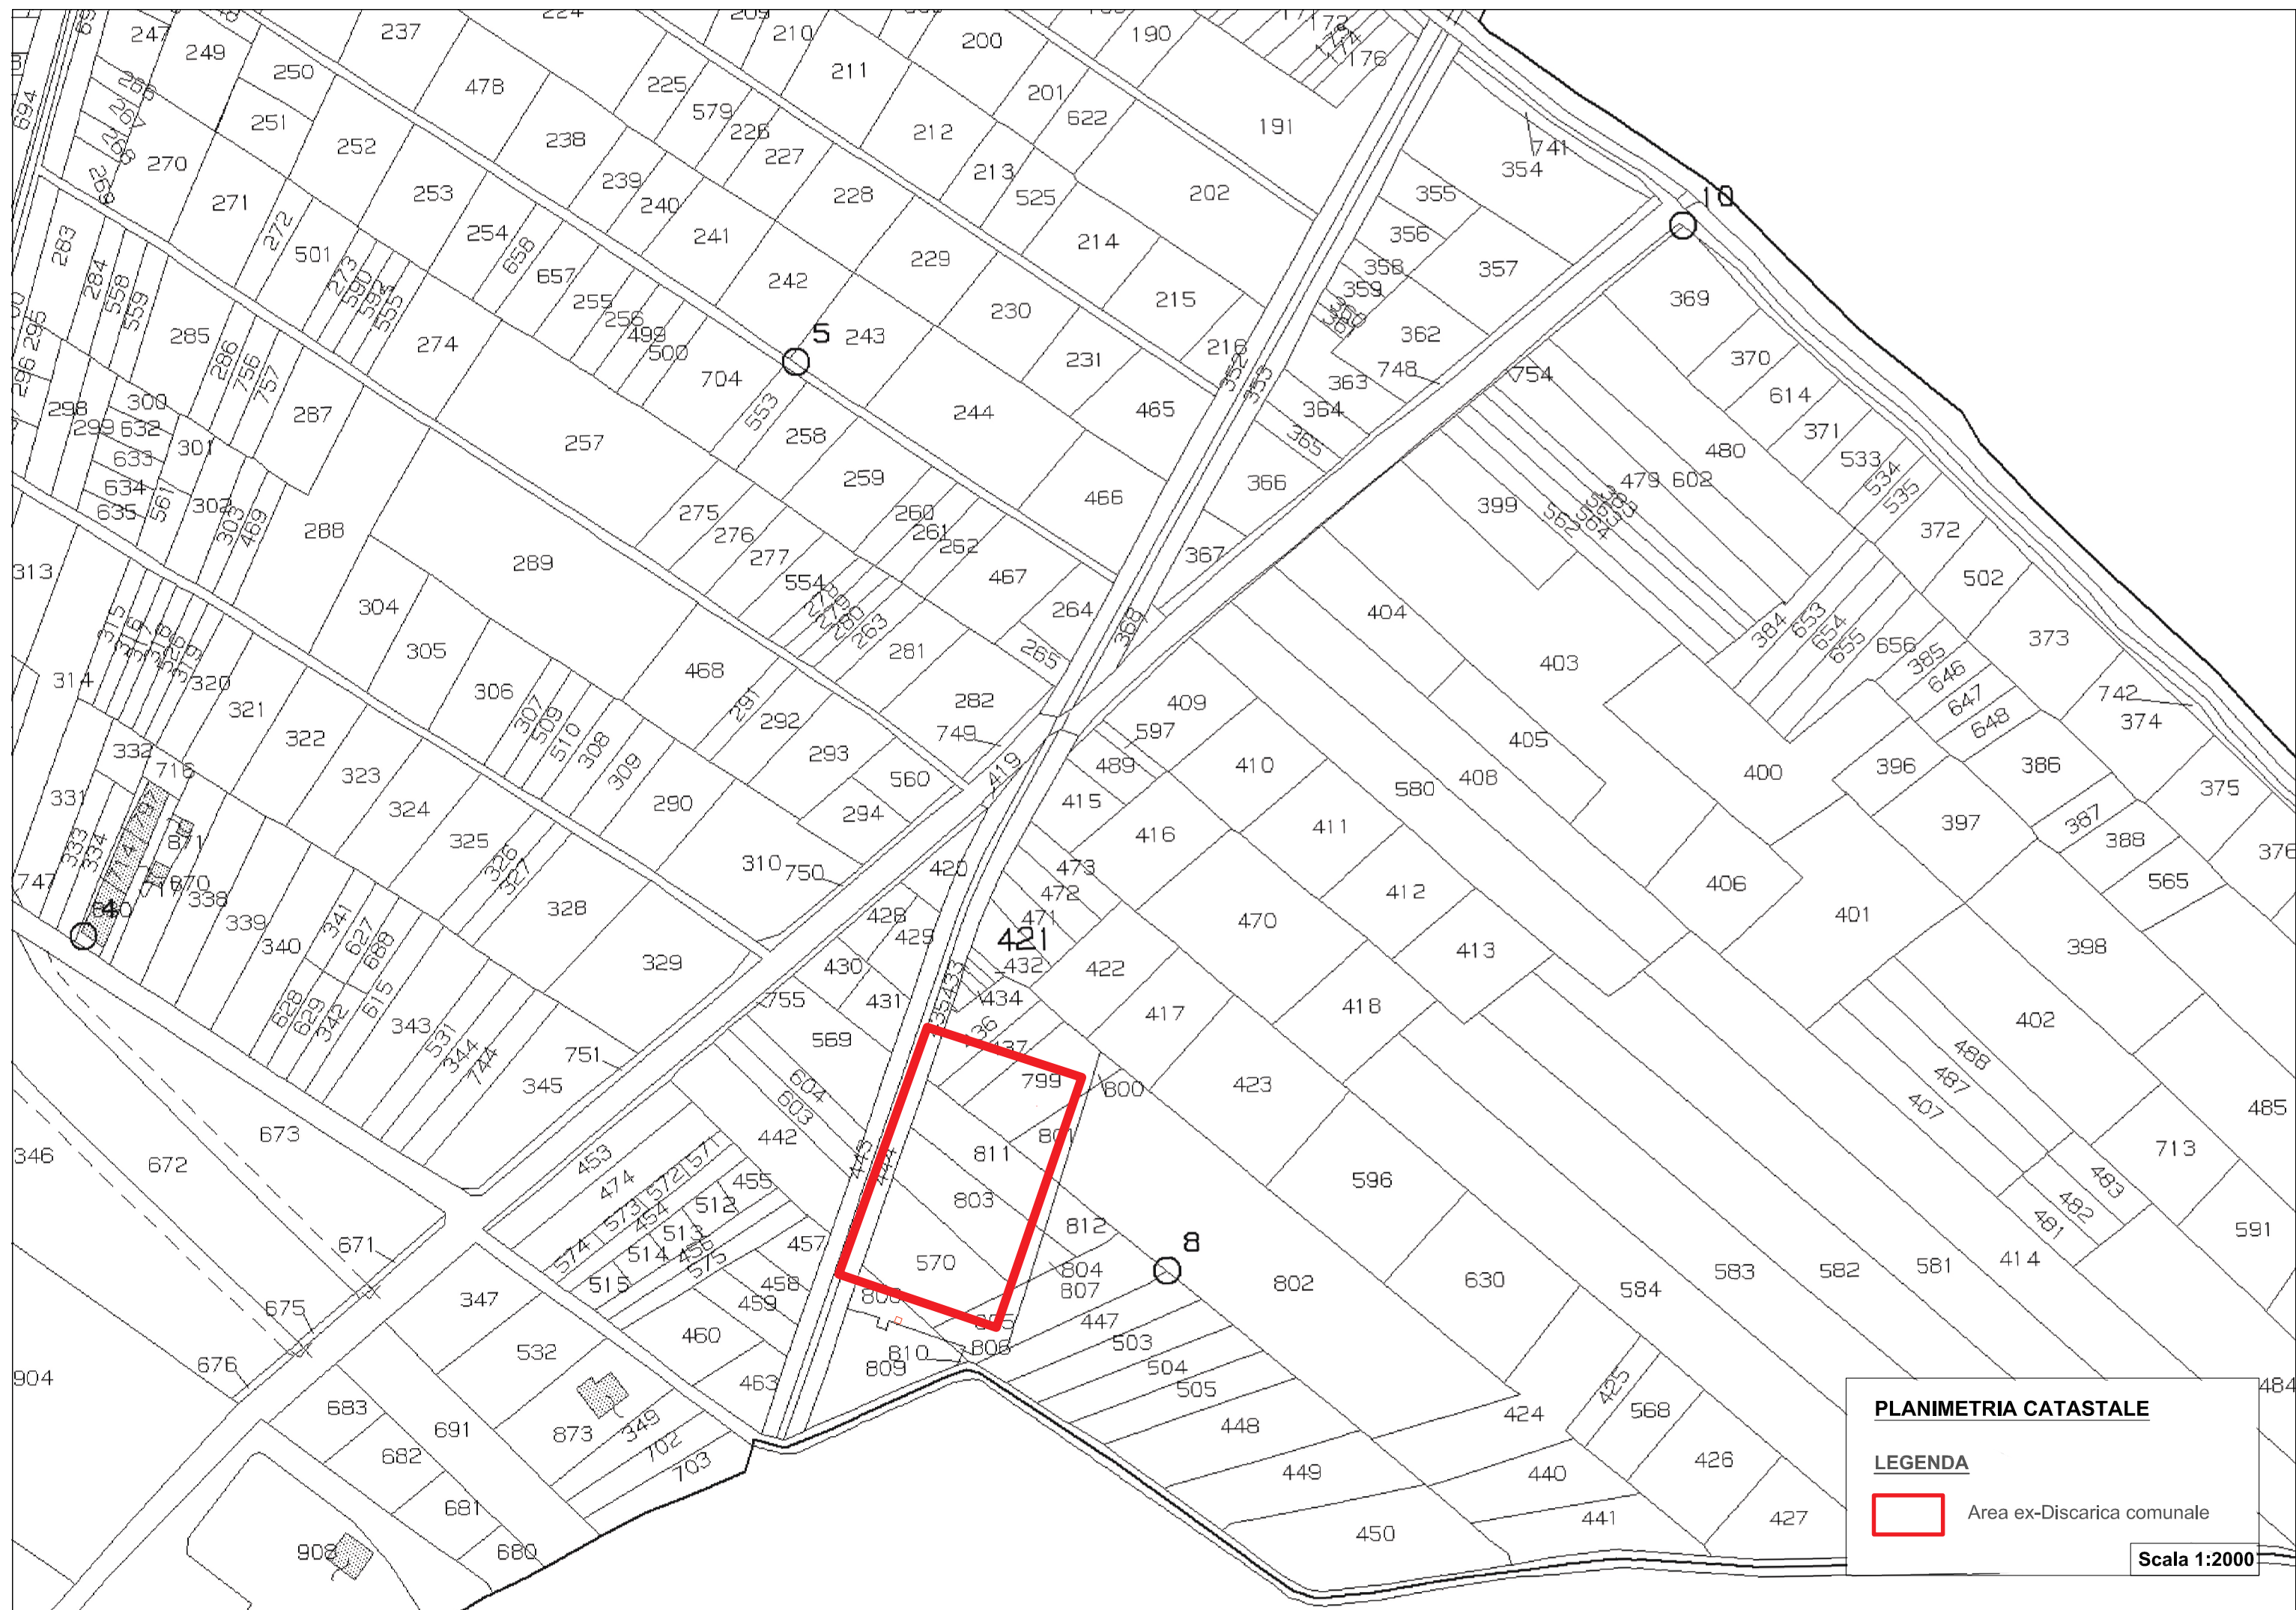



PLANIMETRIA CATASTALE


LEGENDA

 Area ex-Disarica comunale

Scala 1:2000

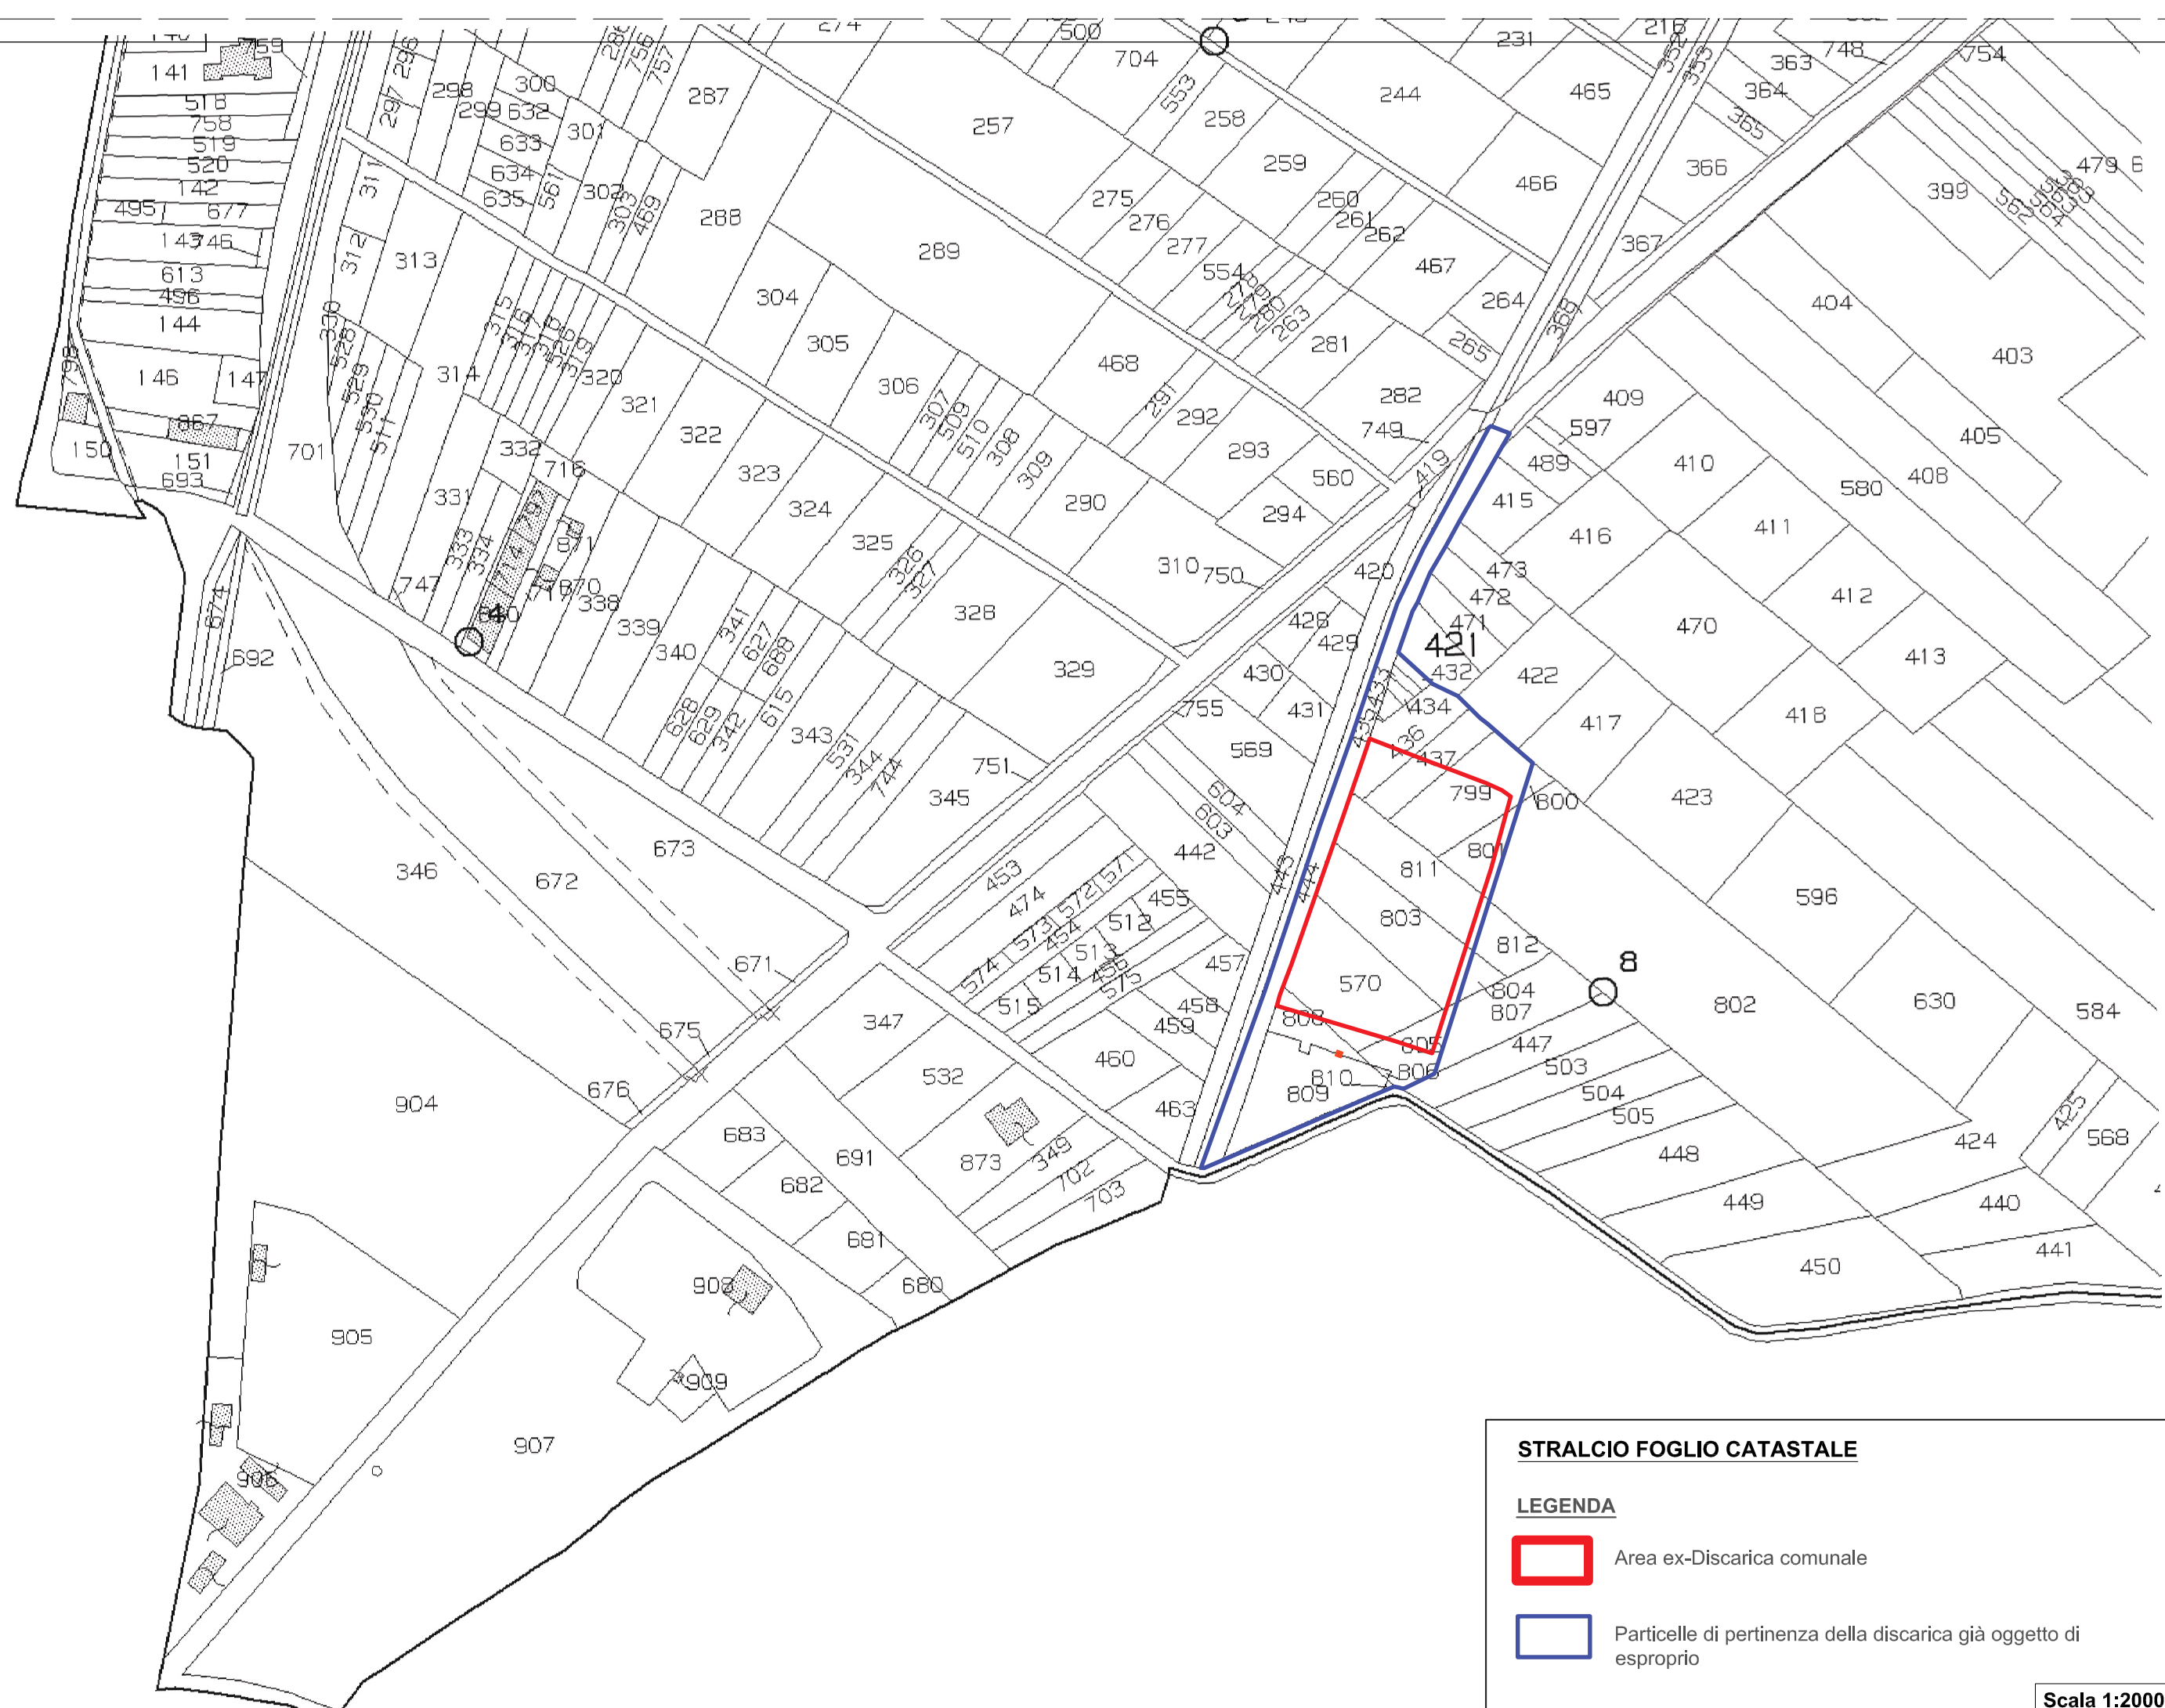

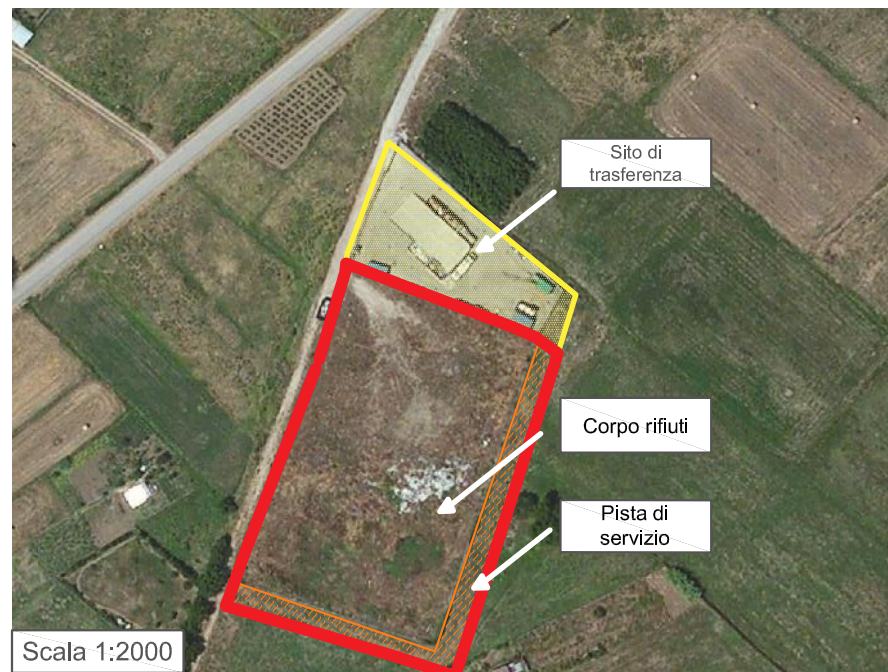

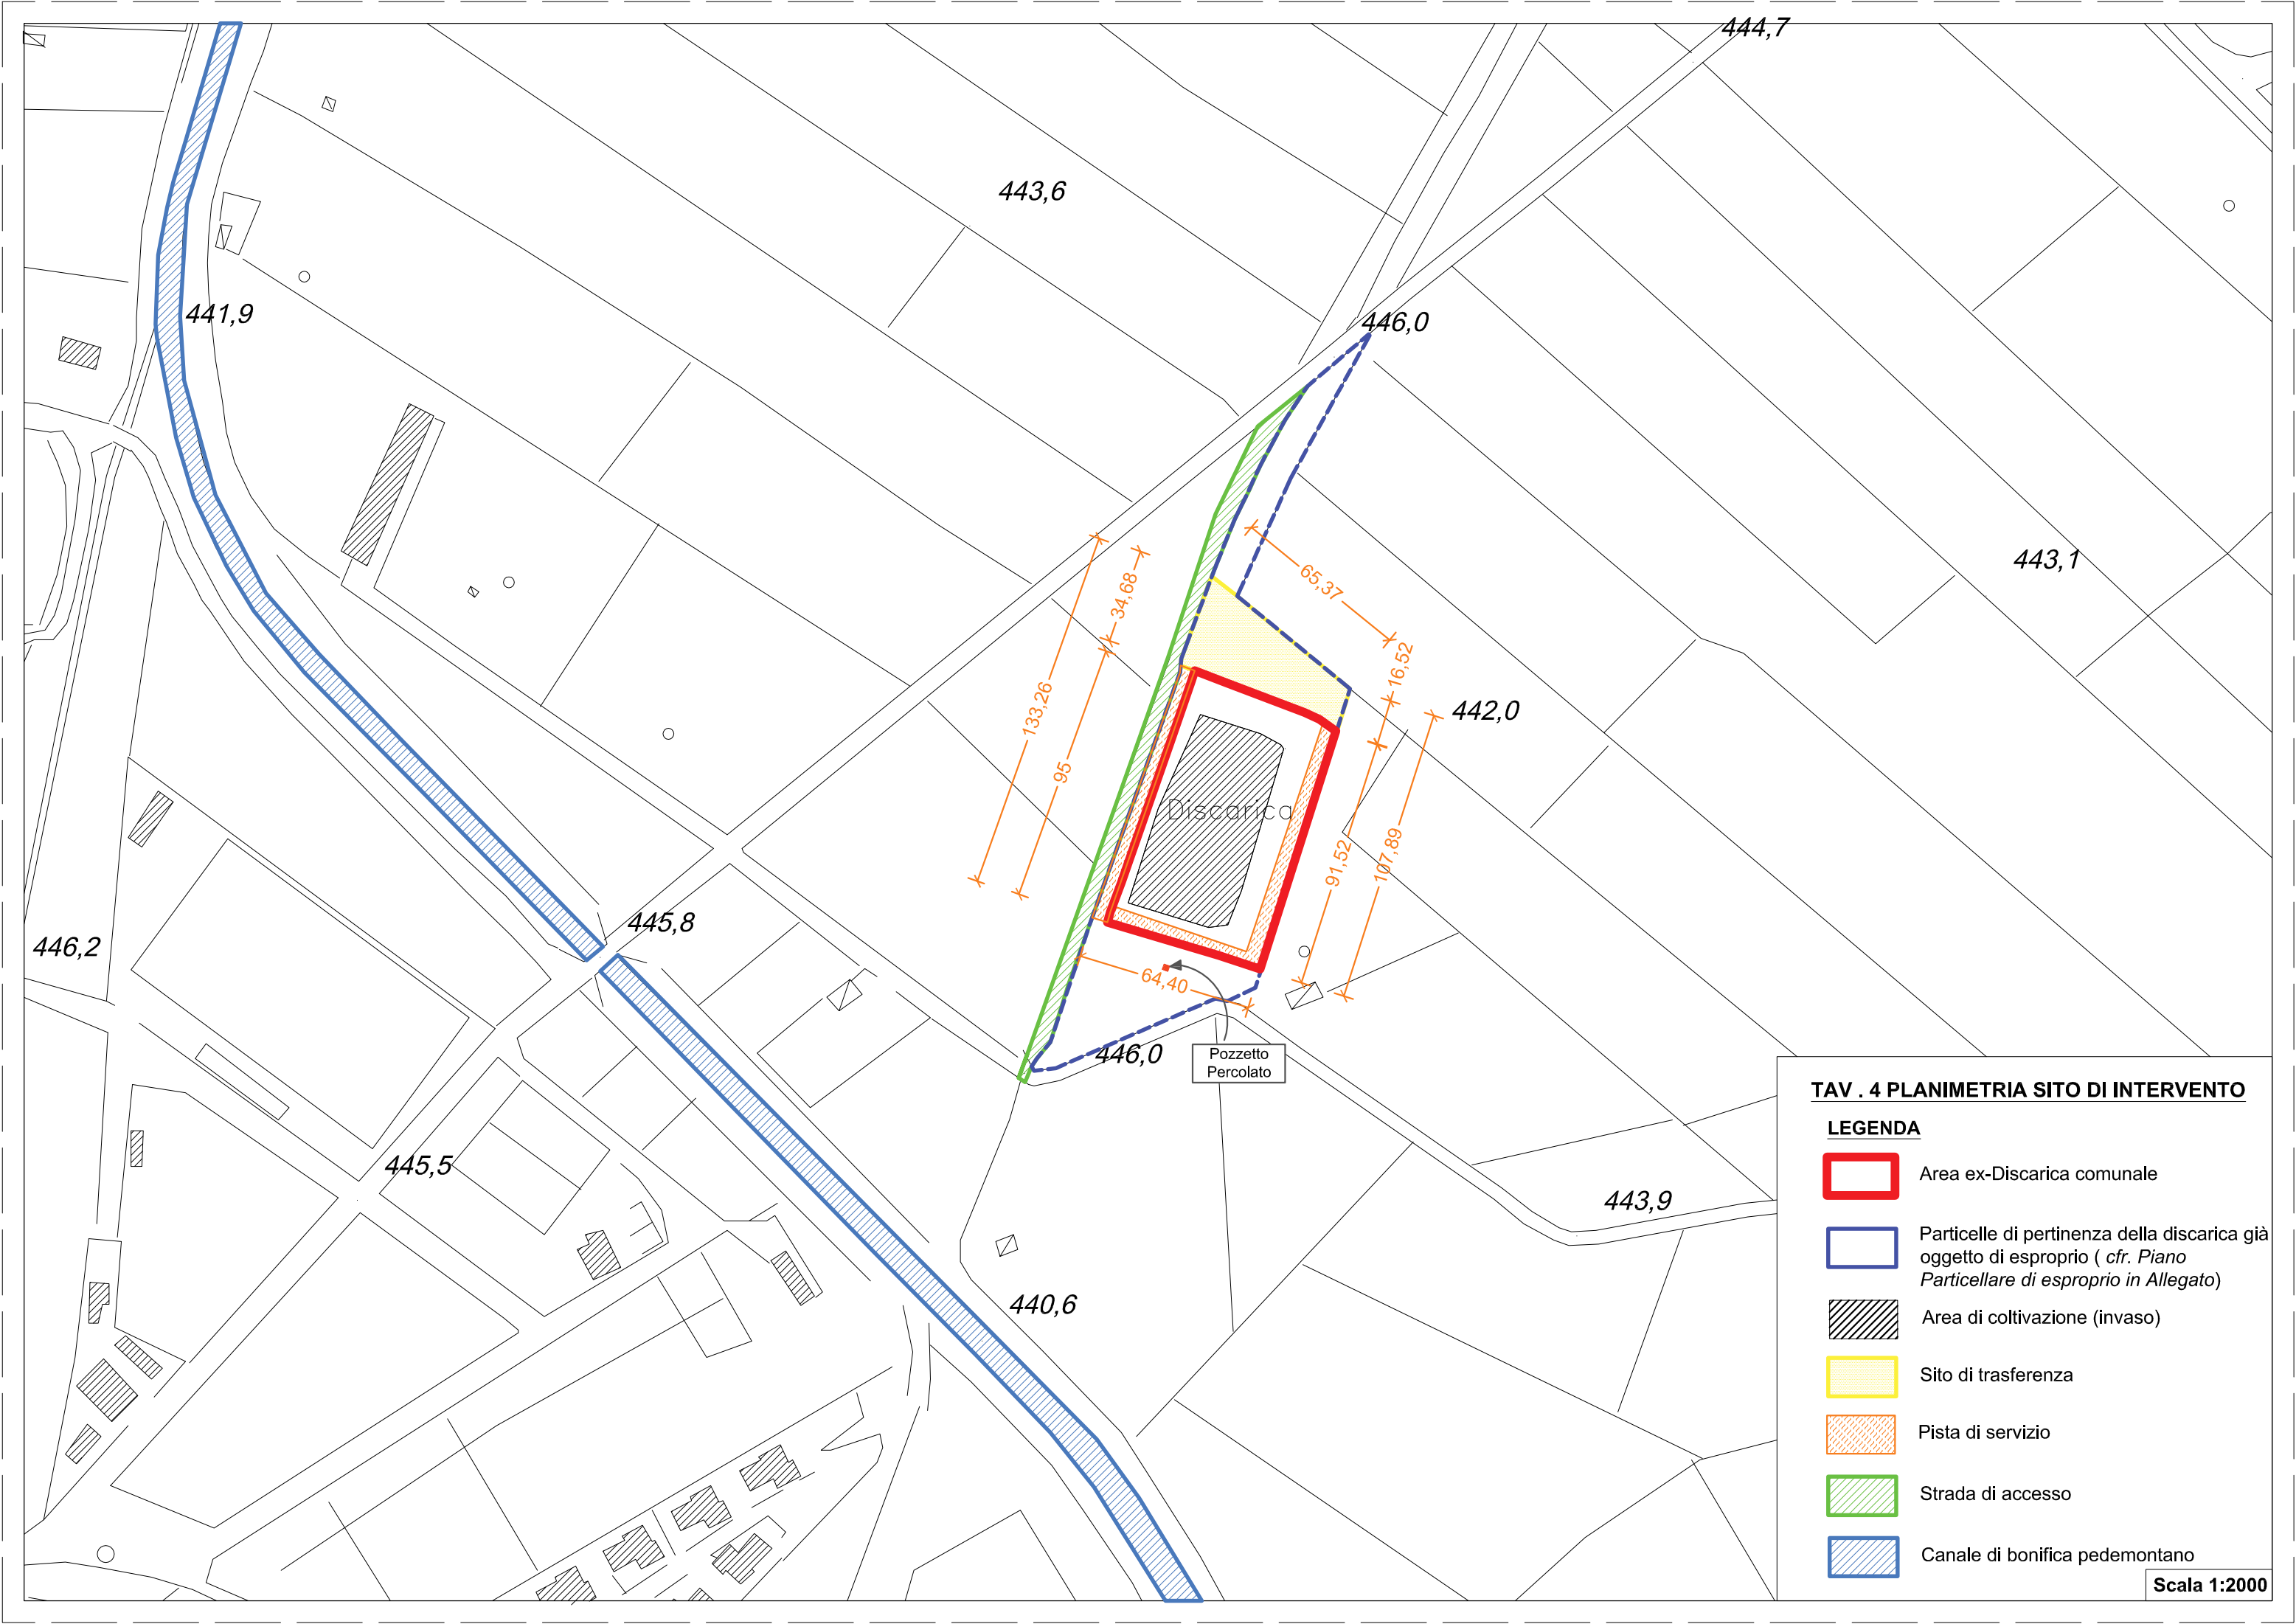


TAV . 4 PLANIMETRIA SITO DI INTERVENTO

LEGENDA

-  Area ex-Discarica comunale
-  Particelle di pertinenza della discarica già oggetto di esproprio (*cfr. Piano Particellare di esproprio in Allegato*)
-  Area di coltivazione (invaso)
-  Sito di trasferimento
-  Pista di servizio
-  Strada di accesso
-  Canale di bonifica pedemontano

Scala 1:2000

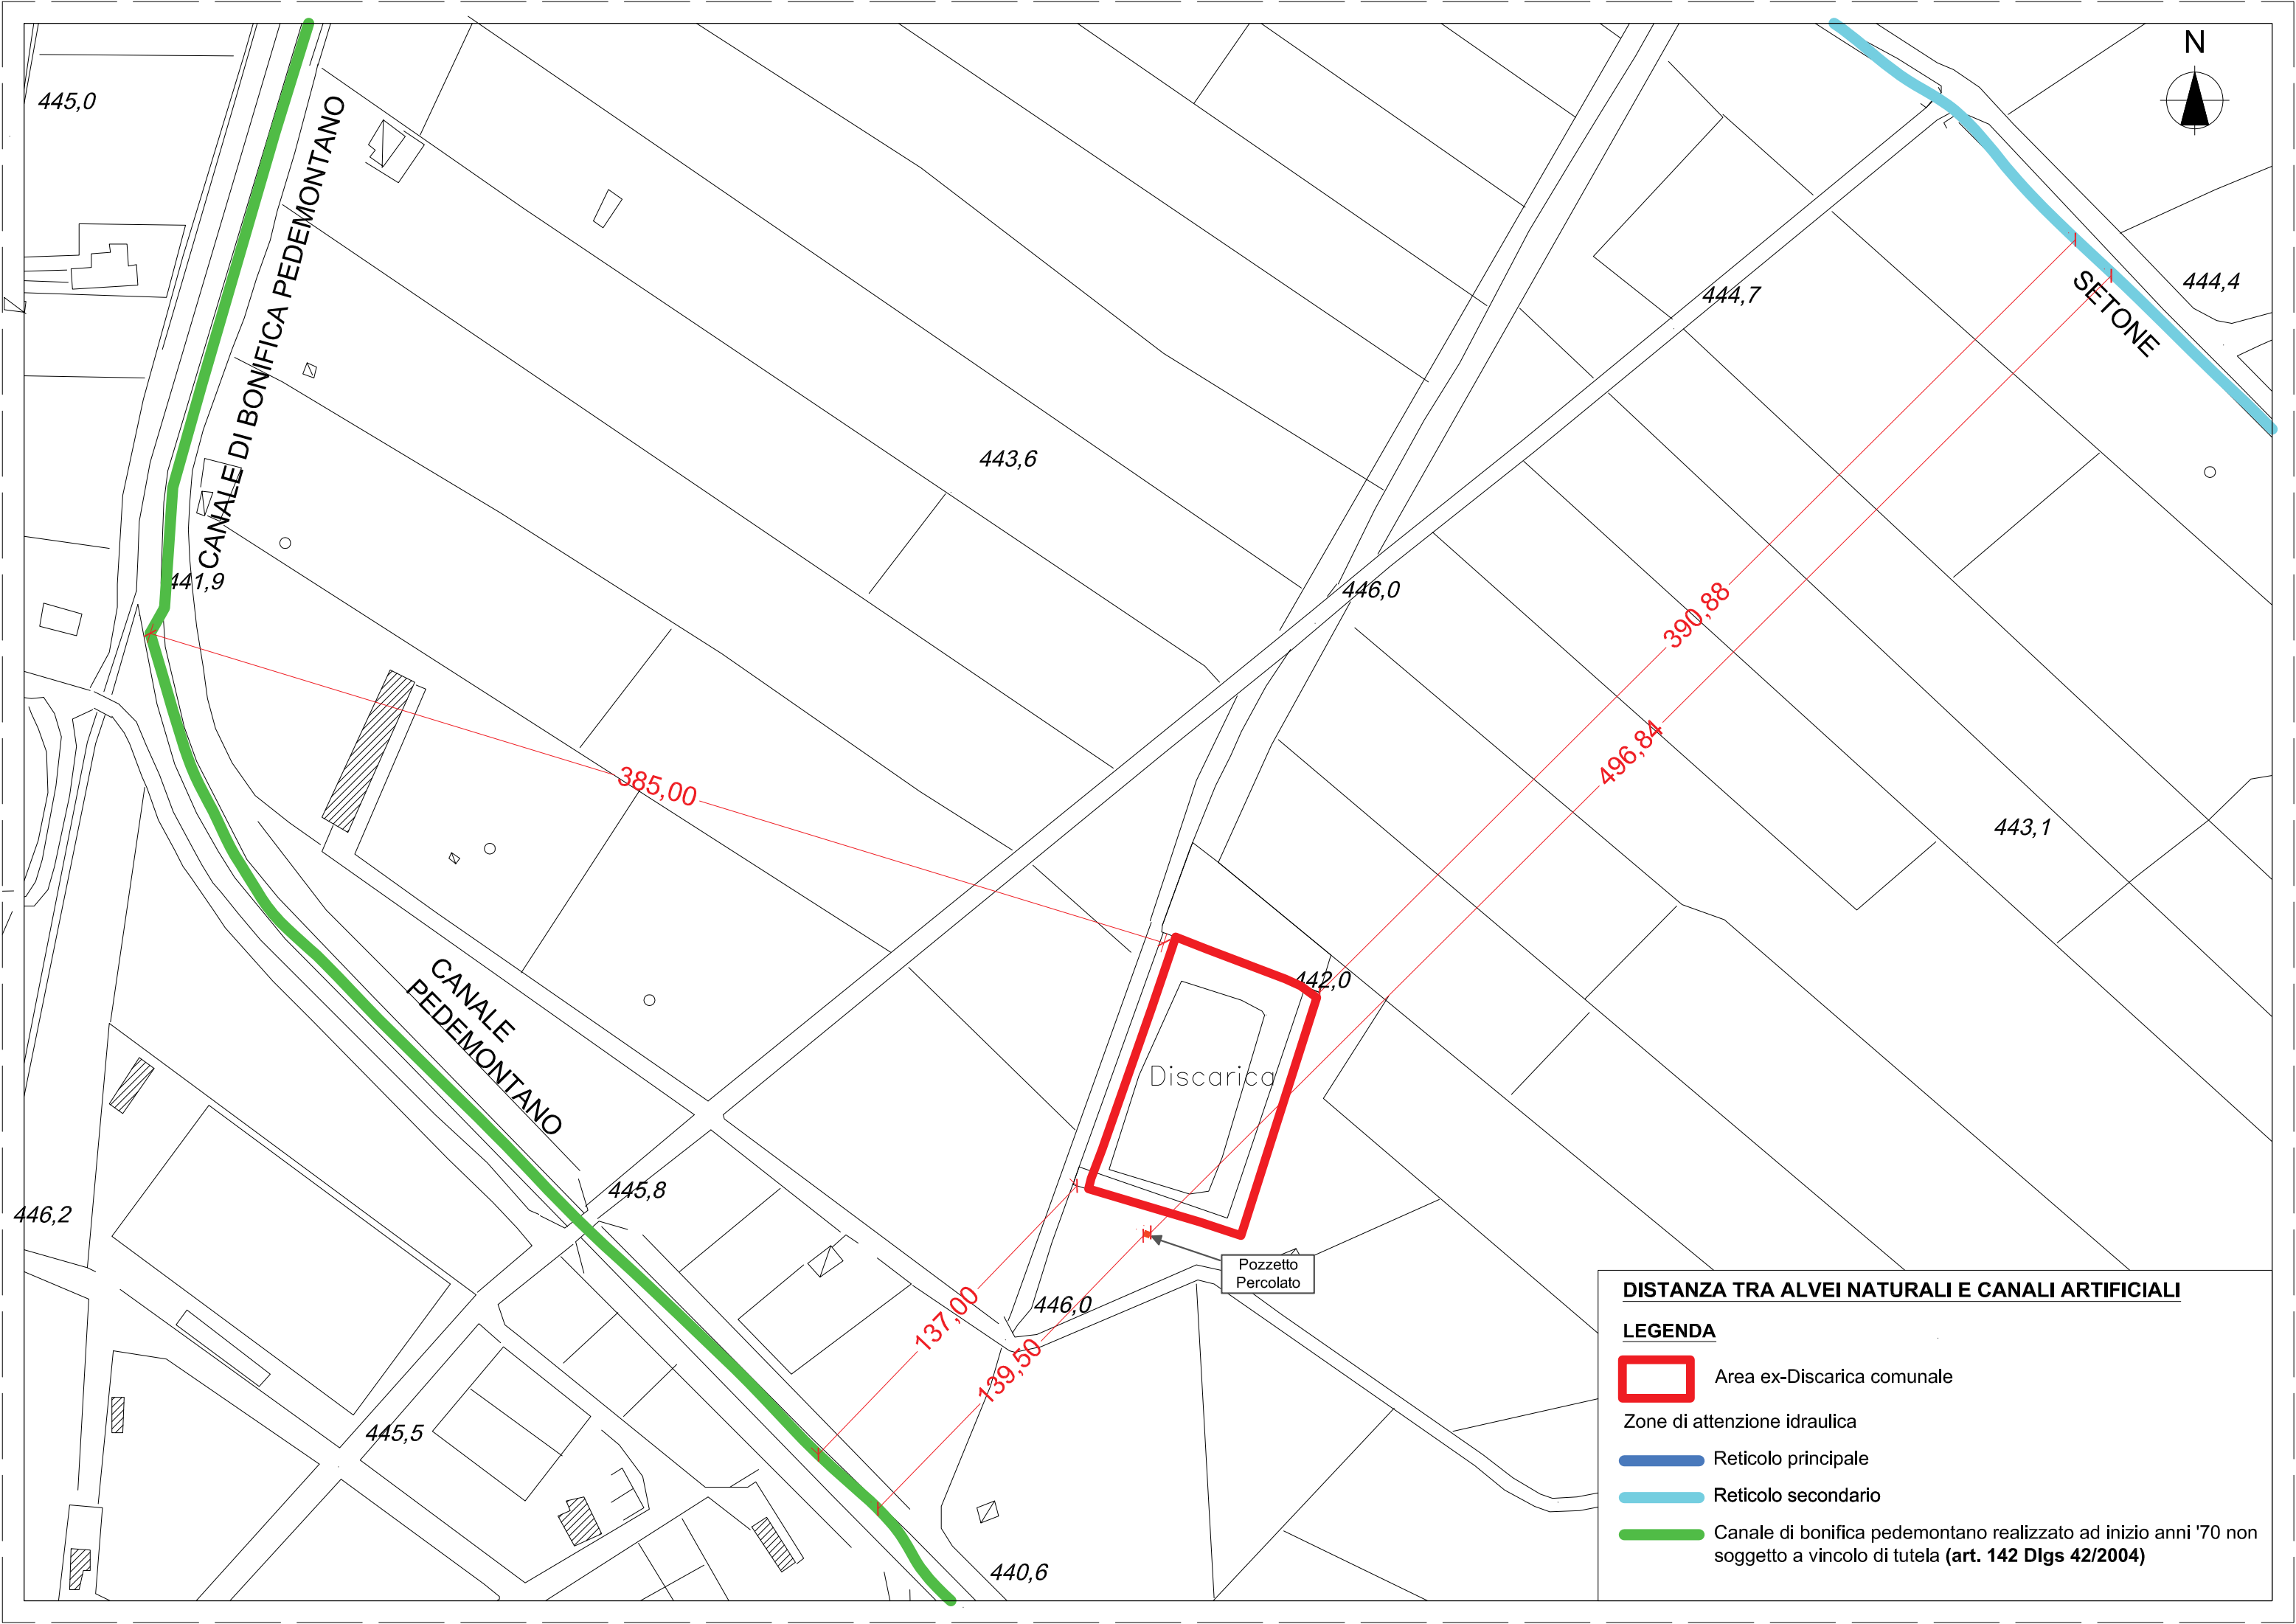

DISTANZA TRA ALVEI NATURALI E CANALI ARTIFICIALI

LEGENDA

-  Area ex-Discarica comunale
- Zone di attenzione idraulica
 -  Reticolo principale
 -  Reticolo secondario
 -  Canale di bonifica pedemontano realizzato ad inizio anni '70 non soggetto a vincolo di tutela (**art. 142 Dlgs 42/2004**)

